

計画縦断図

S=1:200(A1), 1:400(A3)

取付道路　縦断図

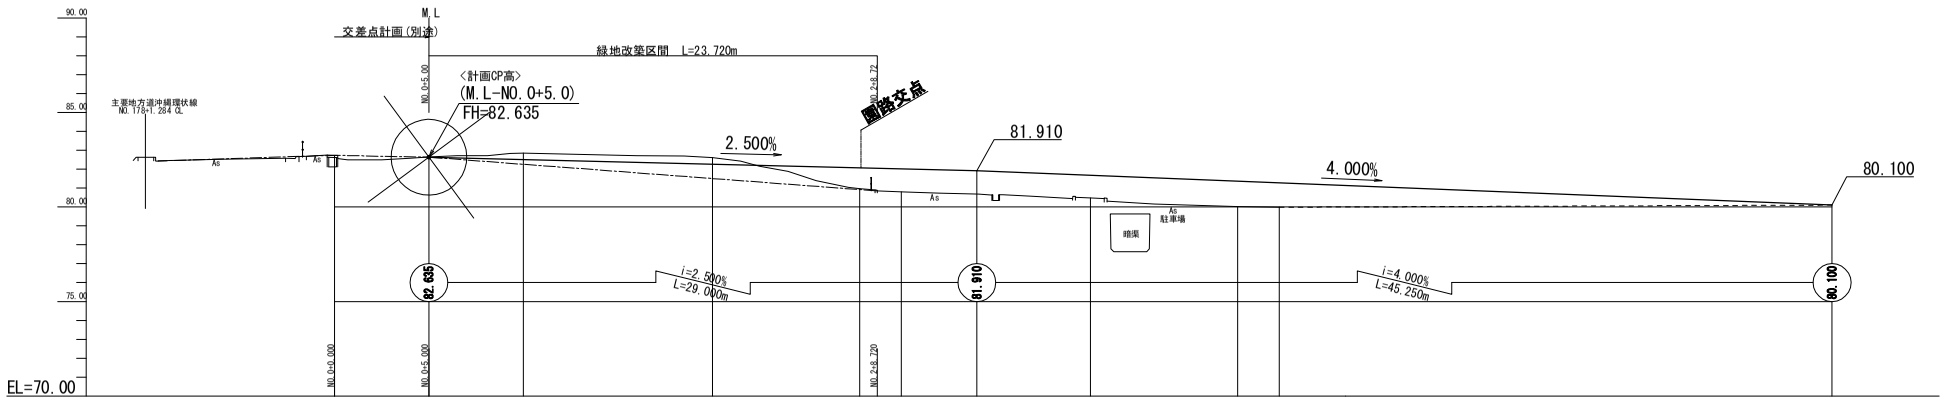

D駐車場　縦断図

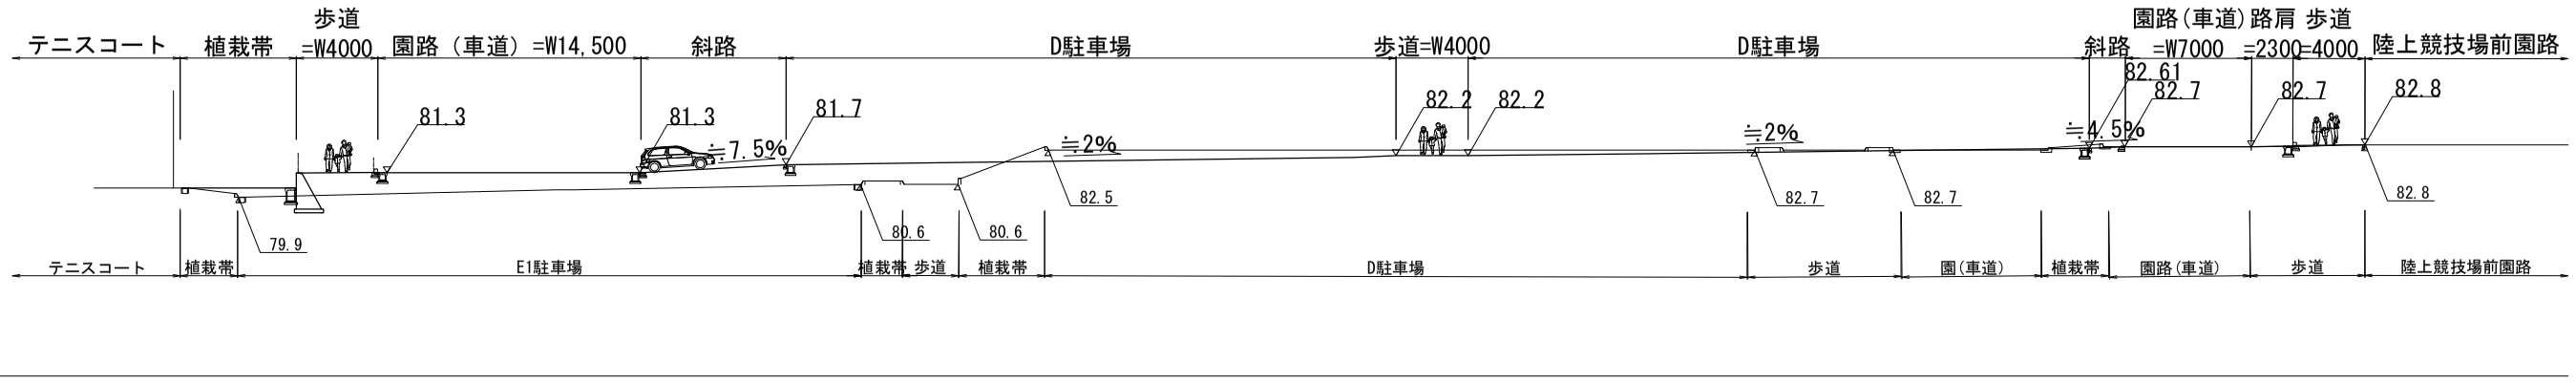

D.L=70.00

工事名	コザ運動公園施設等整備工事(基本設計)		
図面名	計画縦断図		
作成年月日	令和 5年　8月		
縮尺	(A1)1:200 (A3)1:400	図面番号	16/51
会社名	日本工営都市空間株式会社		
事業者名	沖縄市　建設部　公園みどり課		