
擁壁工構造図

ブロック積み擁壁工　S=1:40(A1),1:80(A3)

H=0.5～1.7m (1:0.4)


(断面図)

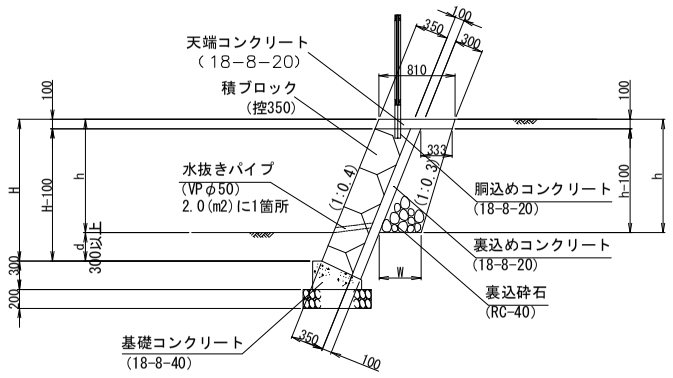

※ブロック積擁壁(h=0.0～1.2m)
H=0.5～1.7m　(一部嵩上げ工あり)

歩道部擁壁　S=1:40(A1),1:80(A3)


(小型重力式擁壁断面図)

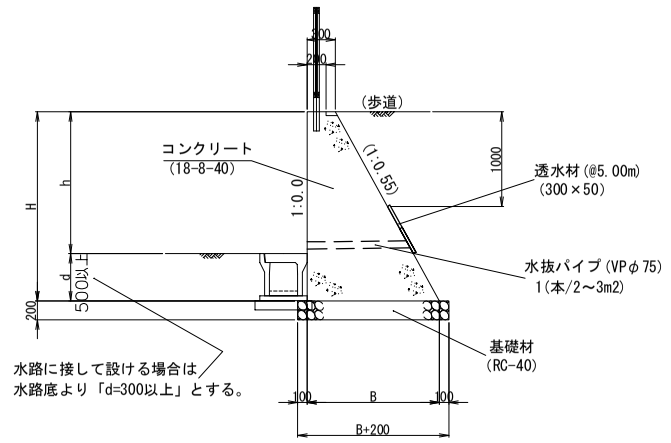

※小型重力式(SGW69 参考)
H=0.5～2.4m(平均H=1.5m程度として)
※H=2.0m以上となる箇所は
実施設計において安定照査が必要。
※地盤の許容支持力度
Qa=200(kN/m2)以上を確認する。

車道部擁壁　S=1:40(A1),1:80(A3)

(重力式擁壁断面図)

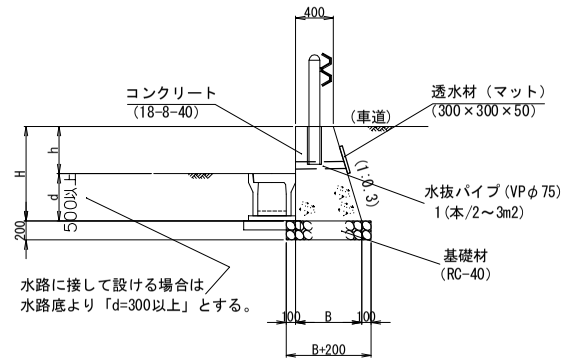

※重力式(GW2 参考)
H=0.7～0.9m(平均H=0.8m程度として)
※「Gr-C-2B」の基礎を兼ねる場合は
「衝突荷重」を考慮した安定照査が
実施設計において必要となる。
※地盤の許容支持力度
Qa=200(kN/m2)以上を確認する。

工事名	コザ運動公園施設等整備工事(基本設計)		
図面名	擁壁工構造図		
作成年月日	令和5年8月		
縮尺	(A1)1:40 (A3)1:80	図面番号	31/51
会社名	日本工営都市空間株式会社		
事業者名	沖縄市　建設部　公園みどり課		