
植栽工（給水工）構造図

立体花壇


＜平 面 図＞

S=1:20（A1),1：40（A3）

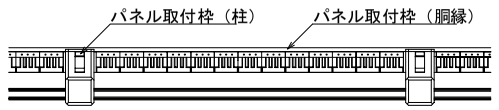


＜立面図＞

S=1:20（A1),1：40（A3）

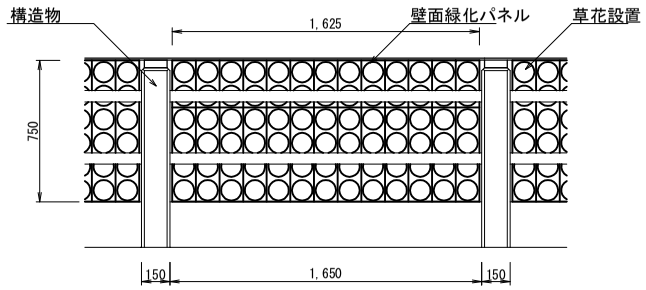

＜断面図＞

S=1:20（A1),1：40（A3）

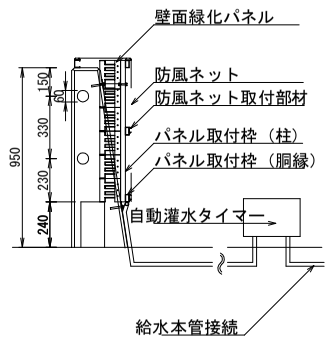

※壁面緑化パネルは灌水チューブ付を使用すること。
※壁面緑化パネル取付けは進入防止柵等を利用し
　鋼材で柱、胴縁を製作・取付け後、ボルトナット
　取付けとする。

※台風等の強風防止のため防風ネットを取り付けること。
※給水装置として自動灌水タイマーを取り付けること。
※タイマーの電気・水道は隣接する施設から接続可能。
※基礎寸法は参考とする。

工事名	コザ運動公園施設等整備工事(基本設計)		
図面名	植栽工（給水工）構造図		
作成年月日	令和5年8月		
縮尺	図示	図面番号	32/51
会社名	日本工営都市空間株式会社		
事業者名	沖縄市　建設部　公園みどり課		