
雨水排水設備工構造図(1)

自由勾配側溝(VS縦断用)

S=1:20(A1),1:40(A3)

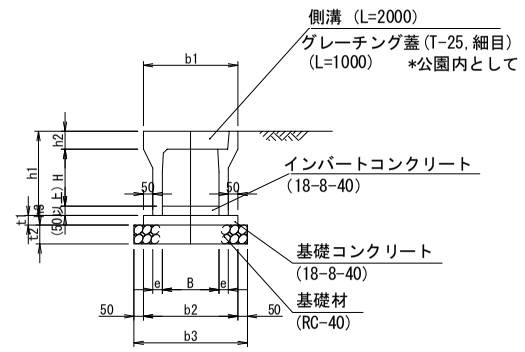

※歩道部等の蓋は
グレーチング蓋(T-2,細目)
とする。

自由勾配側溝 (VS-縦断用) 寸法表　(mm)


呼び名	B	H	b1	b2	b3	h1	h2	h3	e	t1	t2	備考
VS-300×300	300	300	500	500	600	445	95	50以上	50	50	100	標準寸法
VS-300×400	300	400	500	510	610	545	95	50以上	55	50	100	標準寸法
VS-400×400	400	400	610	610	710	560	110	50以上	55	50	100	標準寸法
VS-400×500	400	500	610	620	720	660	110	50以上	60	50	100	標準寸法
VS-400×600	400	600	610	620	720	760	110	50以上	60	50	100	標準寸法

※車両の横断対応とする箇所は、(VS-横断用)の採用を検討する。

自由勾配側溝(VS横断用)

(横断溝)

S=1:20(A1),1:40(A3)

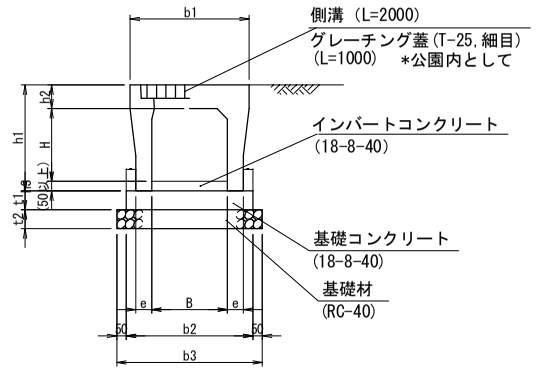


自由勾配側溝 (VS-横断用) 寸法表　(mm)

呼び名	B	H	b1	b2	b3	h1	h2	h3	e	t1	t2	備考
VS-300×300(横断)	300	285	520	560	660	445	110	50以上	80	100	100	標準寸法
VS-300×400(横断)	300	385	520	560	660	545	110	50以上	80	100	100	標準寸法
VS-400×400(横断)	400	385	630	670	770	560	125	50以上	85	100	100	標準寸法
VS-400×500(横断)	400	485	630	670	770	660	125	50以上	85	100	100	標準寸法
VS-400×600(横断)	400	585	630	670	770	760	125	50以上	85	100	100	標準寸法

2号雨水マンホール(嵩上げ)参考図

S=1:30(A1),1:60(A3)

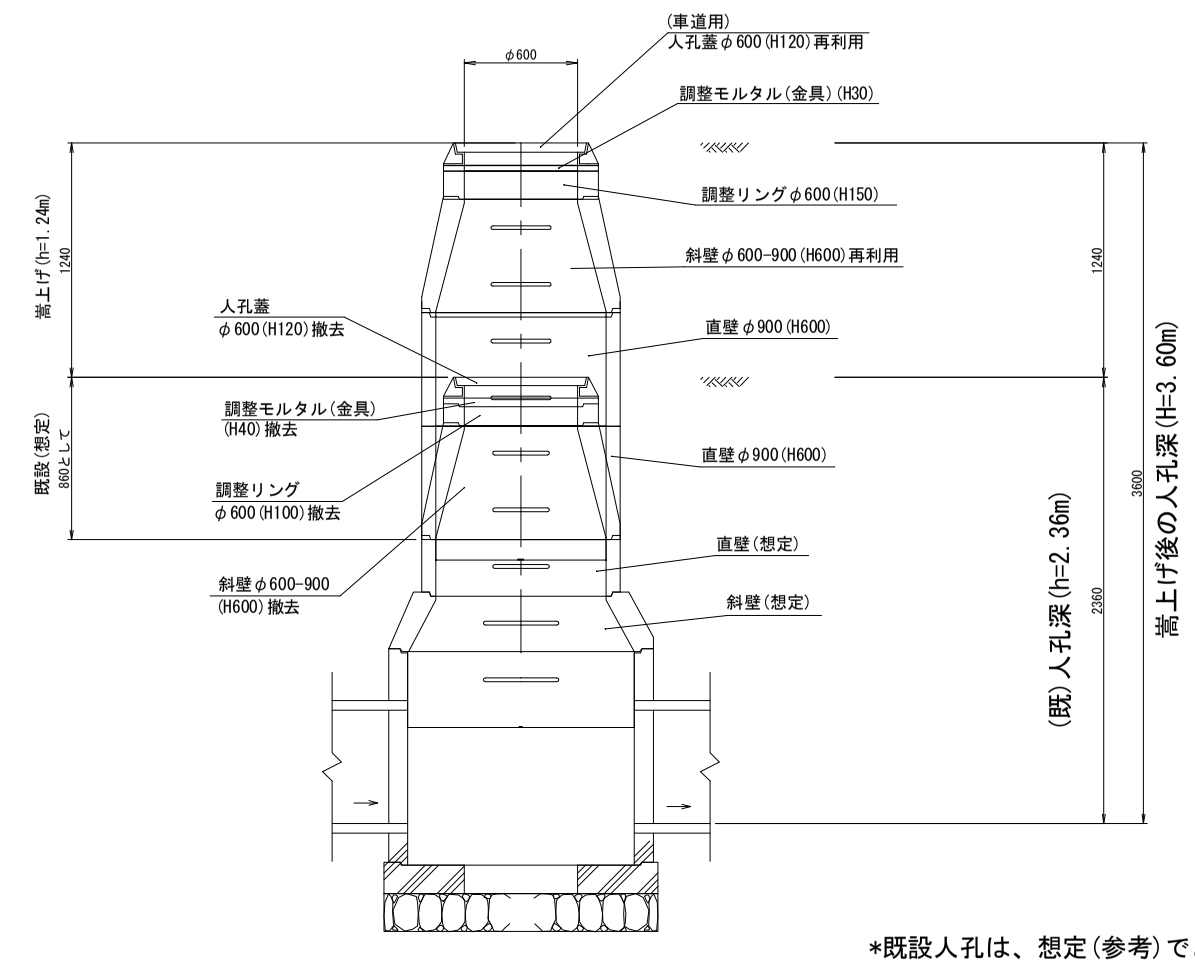

*既設人孔は、想定(参考)である。
*2号人孔であるので
下部の管取付部は「内径φ1200」であるが
立ち上がりの直壁部はφ900と想定し
参考図を作成した。

工事名	コザ運動公園施設等整備工事(基本設計)		
図面名	雨水排水設備工構造図(1)		
作成年月日	令和5年8月		
縮尺	図示	図面番号	33/51
会社名	日本工営都市空間株式会社		
事業者名	沖縄市　建設部　公園みどり課		