
雨水排水設備工構造図(3)

HP管(90° 基礎)

P1-RC 型　S=1:30(A1), 1:60(A3)

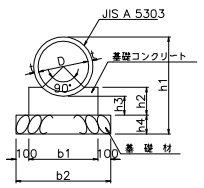


P1-RC型（パイプカルバート：90°固定基礎：遠心力鉄筋コンクリート管）寸法表

記号	寸法表（単位mm）								摘要
	D	t	b1	b2	h1	h2	h3	h4	
P1-RC-D300	300	30	500	700	610	160	100	150	
P1-RC-D350	350	32	550	750	664	170	100	150	
P1-RC-D400	400	35	550	750	770	220	100	150	
P1-RC-D450	450	38	600	800	826	230	150	150	


台付管(砕石基礎)

S=1:30(A1), 1:60(A3)

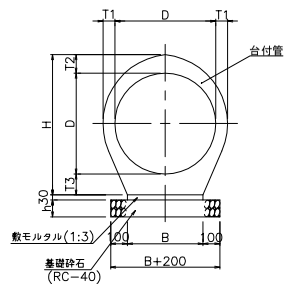

呼び名	寸法表（単位 mm）									摘要
	D	T1	T2	T3	H	B	L	B+200	h	
VPB0- 300	300	50	69	86	455	240	2000	440	100	
VPB0- 350	350	54	72	91	513	280	2000	480	100	
VPB0- 400	400	58	74	98	572	320	2500	520	100	
VPB0- 450	450	62	96	105	651	360	2500	560	100	

排水標準縦断図

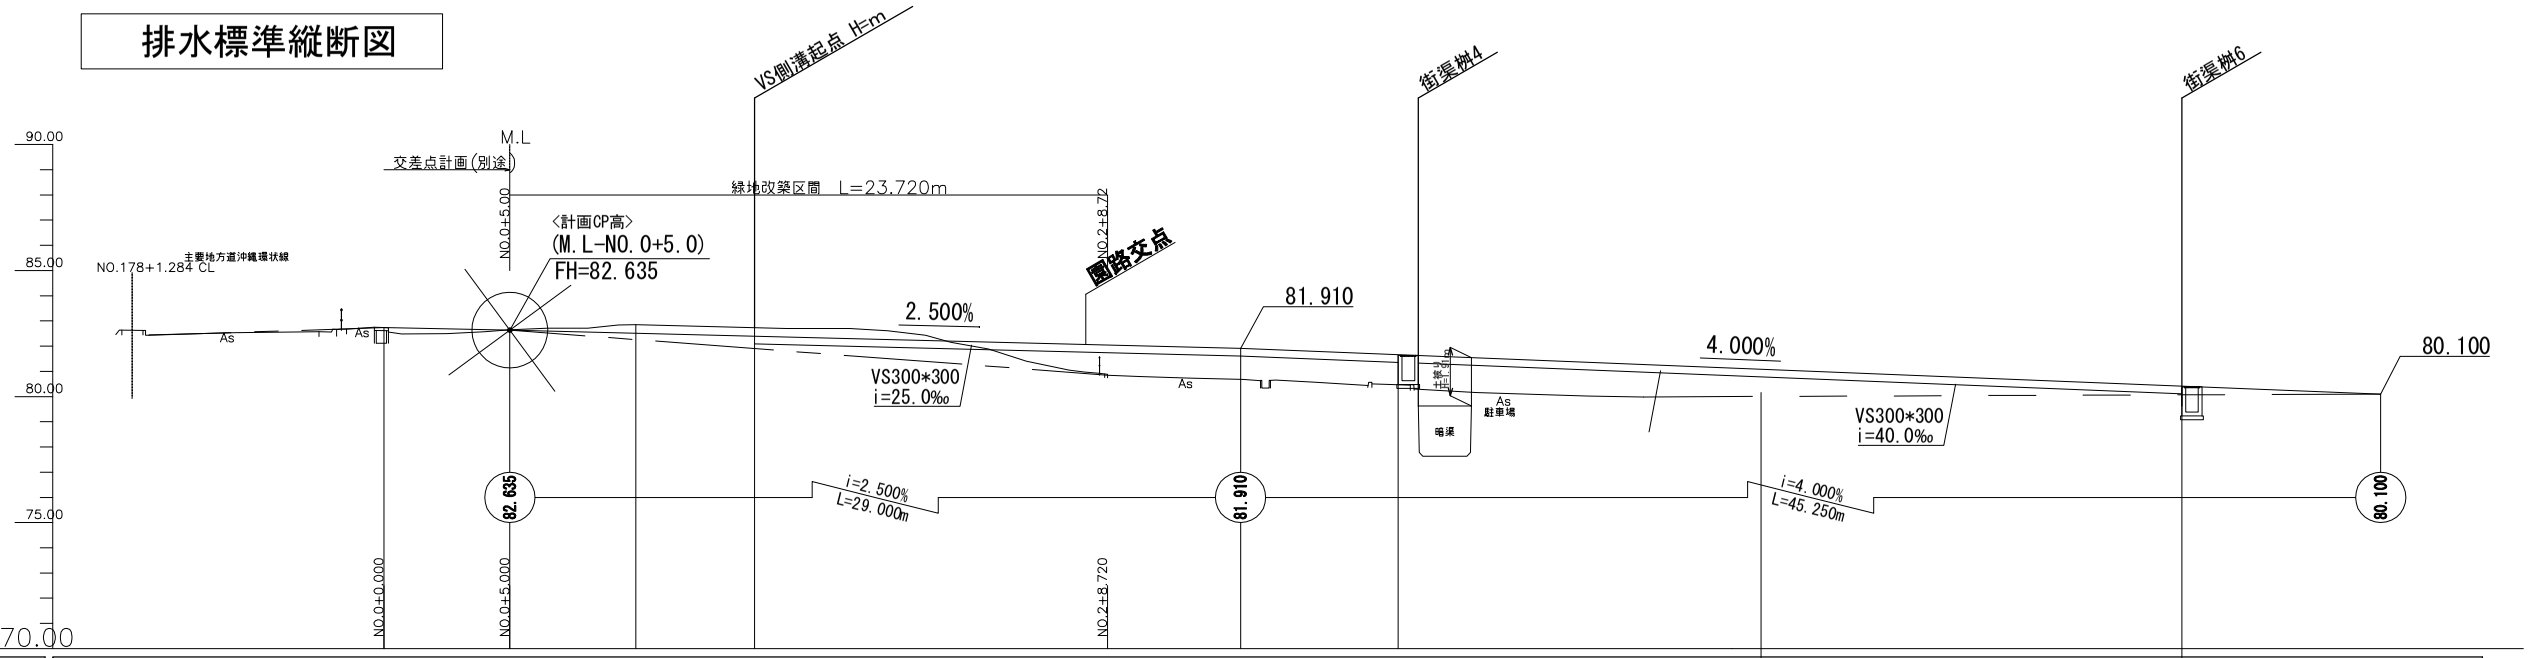

路線番号					
管径	VS-300*300	VS-300*300	VS-300*300	VS-300*300	
勾配	25.0‰	40.0‰	40.0‰	40.0‰	
区間距離	L=19.3m	L=9.8m	L=13.6m	L=16.7m	
人孔間距離					
土被り					
管底高	0.3	0.3	0.3	0.3	0.3
計画地盤高	82.392	81.910	81.660	81.084	80.416
現況地盤高	81.904	80.680	80.478	80.006	80.00
単距離	0.000	19.300	9.800	13.600	16.700
通加距離	0.000	19.300	29.100	42.700	59.400

工事名	コザ運動公園施設等整備工事(基本設計)		
図面名	雨水排水設備工構造図(3)		
作成年月日	令和5年8月		
縮尺	(A1)1:30 (A3)1:60	図面番号	35/51
会社名	日本工営都市空間株式会社		
事業者名	沖縄市　建設部　公園みどり課		