

電気設備工構造図(1)

参考図

公園灯姿図　S=1/20(A1)，1/40(A3)

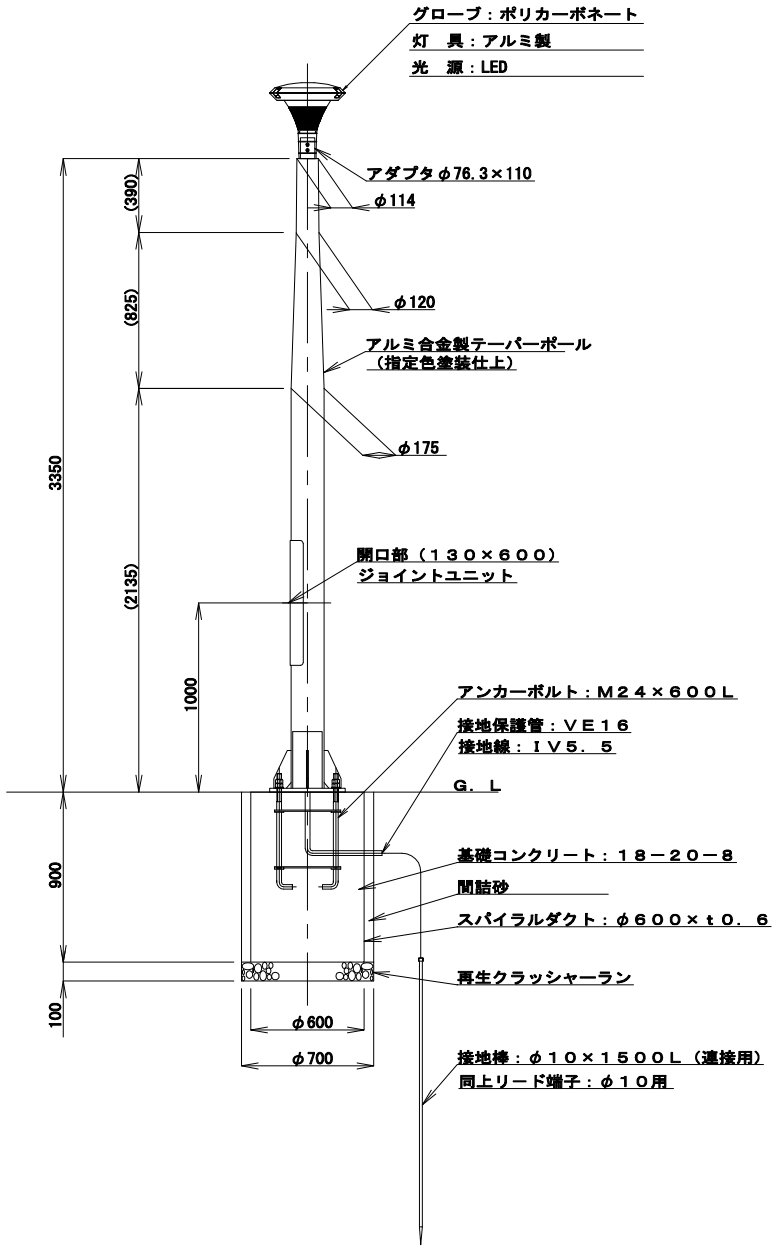


ベースプレート詳細図　S=1/10(A1)，1/20(A3)

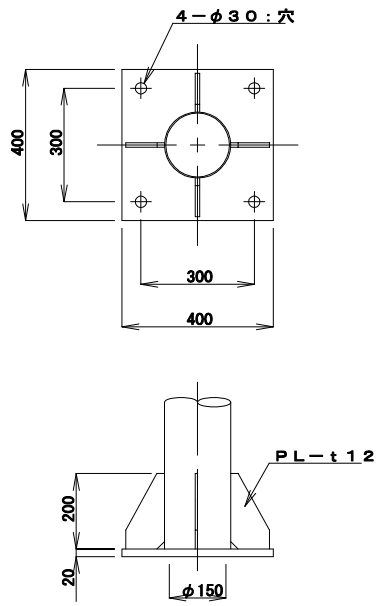

照明器具詳細図　S=1:10(A1)，1:20(A3)

E50090/NSAN9

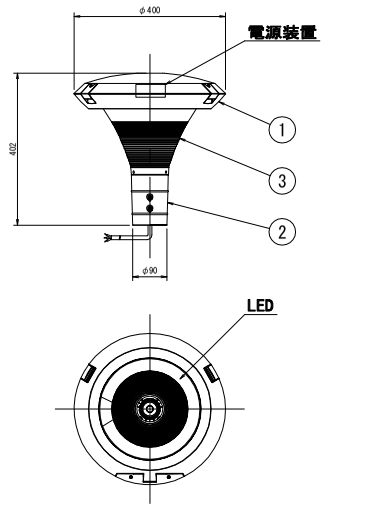

部番	部　品　名	材質・材厚	数	備　　考
1	本体	アルミダイカスト	1	塗装
2	ホルダ	アルミダイカスト	1	塗装
3	グローブ	ポリカーボネート	1	クリア

光源色	5,000K相当（昼白色タイプ）	
LEDモジュール寿命	60,000時間（光束維持率80%）	
定格光束	2,150lm	
受圧面積	0.071㎡	
適合ポール	φ76.3	挿入寸法：110
保護等級	防沫形（IP44）	
仕上色	ダークブラウン （日塗工19-20B半艶相当色）	

電気特性表

入力電圧 (V)	周波数 (Hz)	入力電流 (A)	入力電力 (W)
100	50／60	0.172	17.1
200		0.087	17.2
240		0.075	17.4

工事名	コザ運動公園施設等整備工事(基本設計)		
図面名	電気設備工構造図(1)		
作成年月日	令和5年8月		
縮尺	図示	図面番号	36/51
会社名	日本工営都市空間株式会社		
事業者名	沖縄市　建設部　公園みどり課		