

# 電気設備工構造図(2)

## 参考図 S=1:30


### 照明柱姿図 S=1:30

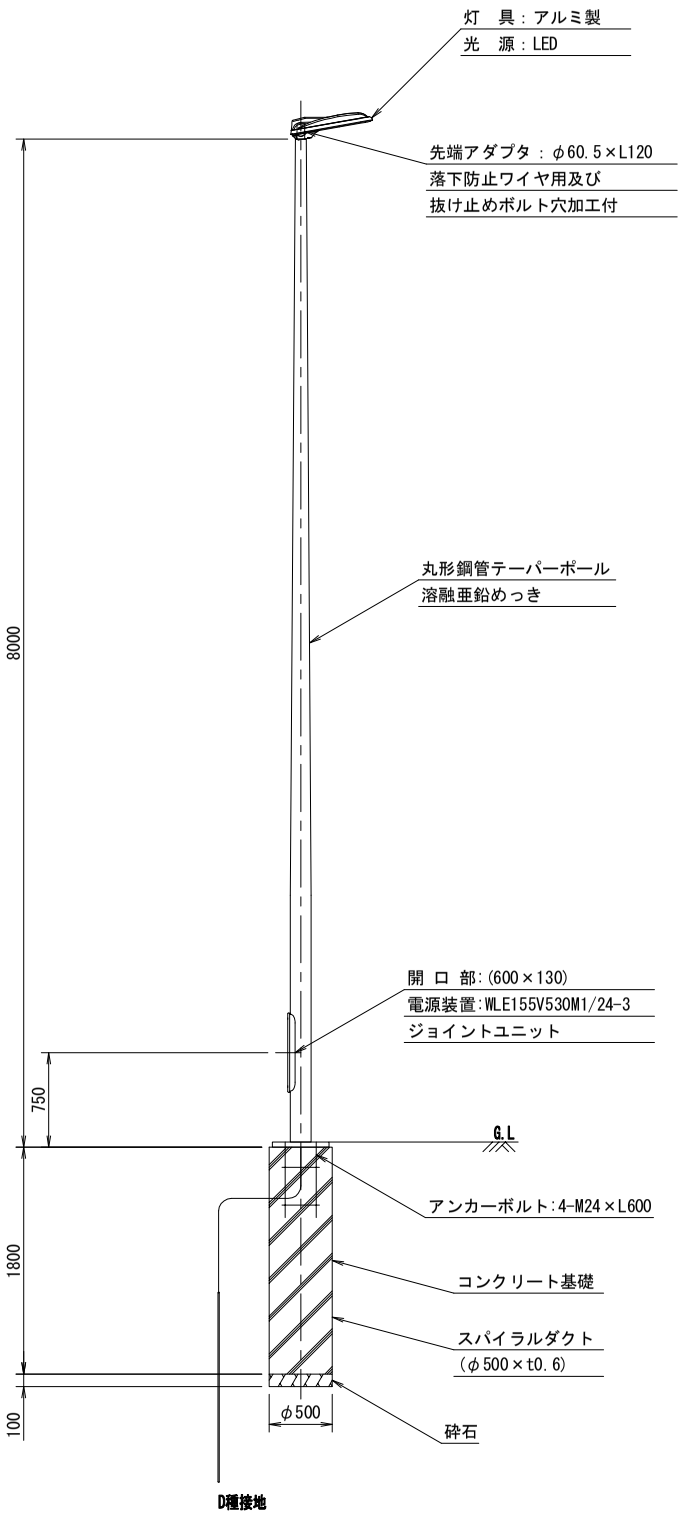


### ベースプレート詳細図 S=1:10

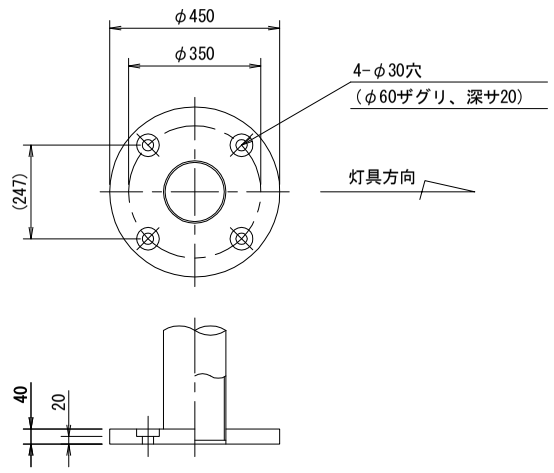



### アンカーボルト詳細図 S=1:10

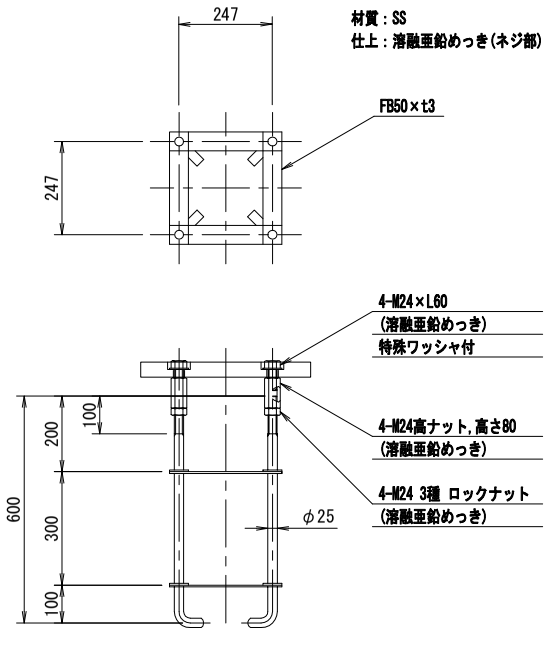


### 照明器具詳細図 S=1:10

E77283A-05L

建電協形式:KCE050-2,KCE050-2-J

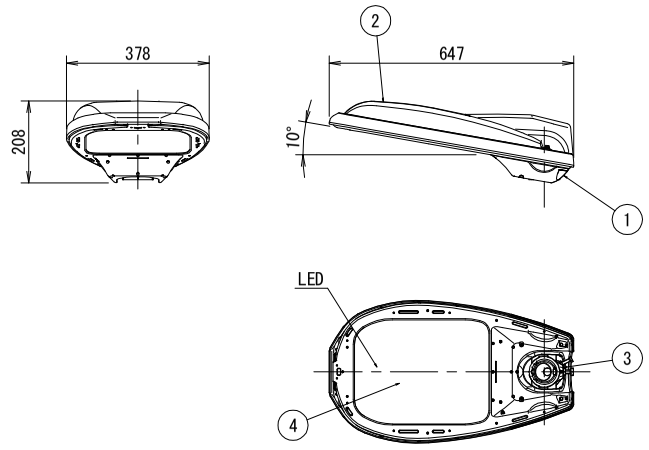


| 部番 | 部　品　名 | 材質・材厚 | 数 | 備　　考 |
|---|---|---|---|---|
| 1 | 本　体 | **アルミダイカスト** | 1 | 塗装 |
| 2 | カバー | **アルミダイカスト** | 1 | 塗装 |
| 3 | クランプ | **アルミダイカスト** | 1 | 塗装 |
| 4 | 前面ガラス | 強化ガラスt4 | 1 | 透明 |


| | | |
|---|---|---|
| 光源色 | 5,000K相当（昼白色タイプ） | |
| **LEDモジュール寿命** | 60,000時間（光束維持率80%） | |
| 定格光束 | 5,800lm | |
| 受圧面積 | 正面方向：0.062㎡ | 側面方向：0.069㎡ |
| 適合ポール | φ60.5, φ48.6 | 挿入寸法：120 |
| 保護等級 | 灯　　具：防雨形（IP23） | |
| | LED収納部：噴流形（IP65） | |
| 仕上色 | グレイ（マンセルN7）全艶 | |

※初期光束補正機能付

※落下防止ワイヤ付

### 電源装置詳細図 S=1:5

WLE155V530M1/24-3

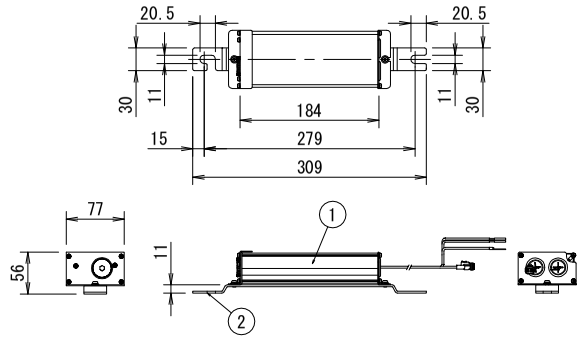


| 部番 | 部　品　名 | 材質・材厚 | 数 | 備　　考 |
|---|---|---|---|---|
| 1 | ケース | アルミ押出材 | 1 | **アルマイト処理** |
| 2 | 取付金具 | **ステンレス板t2.5** | 1 | 脱脂処理 |

電気特性表

| 入力電圧(V) | 周波数(Hz) | 入力電流(A) | | | 入力電力(W) | | |
|---|---|---|---|---|---|---|---|
| | | 点灯初期時(最小時) | 点灯6万時間経過時(最大時) | 点灯6万時間平均 | 点灯初期時(最小時) | 点灯6万時間経過時(最大時) | 点灯6万時間平均 |
| 100 | 50／60 | 0.307 | 0.382 | 0.345 | 30.2 | 37.6 | 33.9 |
| 200 | | 0.158 | 0.195 | 0.177 | 29.9 | 37.2 | 33.6 |
| 240 | | 0.134 | 0.165 | 0.150 | 30.0 | 37.4 | 33.7 |

| | | | |
|---|---|---|---|
| 工事名 | コザ運動公園施設等整備工事(基本設計) | | |
| 図面名 | 電気設備工構造図(2) | | |
| 作成年月日 | 令和5年8月 | | |
| 縮尺 | 図示 | 図面番号 | 37/51 |
| 会社名 | 日本工営都市空間株式会社 | | |
| 事業者名 | 沖縄市　建設部　公園みどり課 | | |