

園路広場整備工構造図(1)

＜取付道路部 標準横断図＞

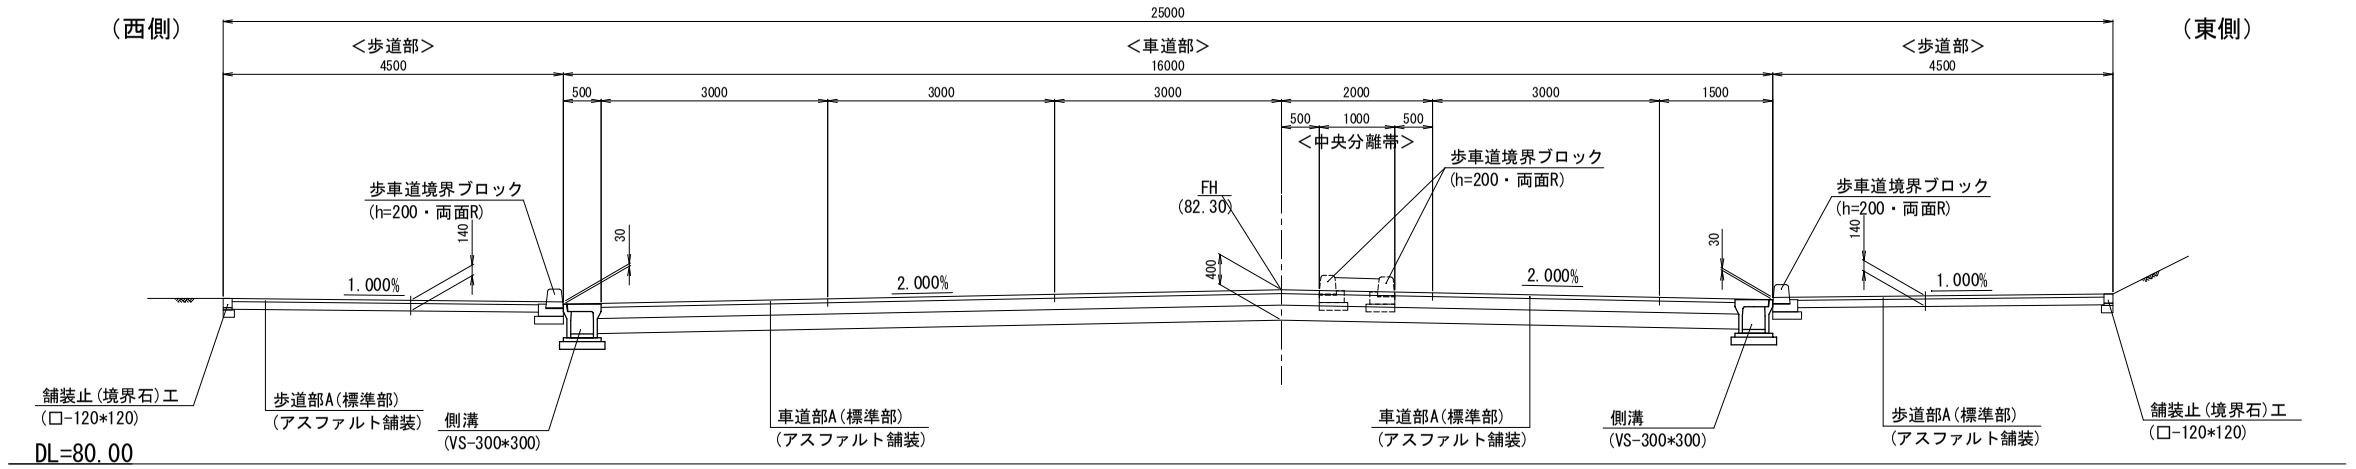

＜園路部 標準横断図＞

KA8-2(No.174+12.577)付近

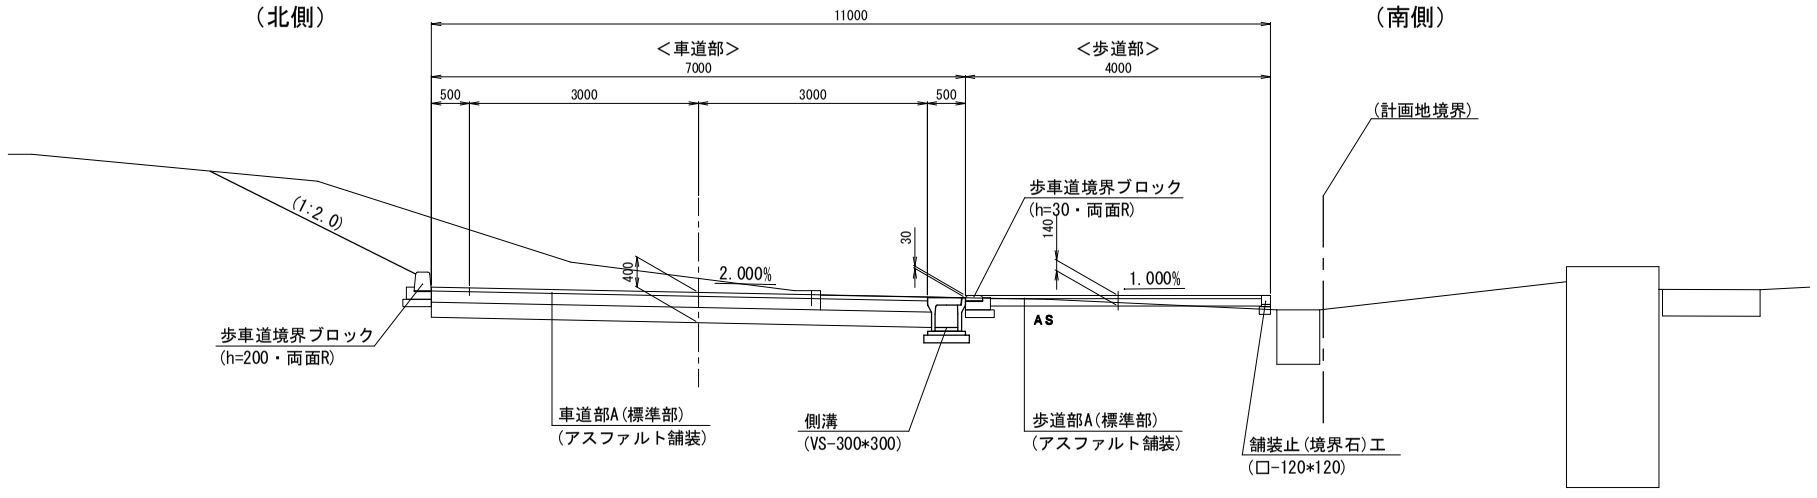

※本園路設計において
「園路現況高見合い」として、計画しているが
南側の歩道端部は、現況高より高くなる可能性がある。
実施設計時における対応として
・南側の歩道端高を基準に、全体の計画高を下げる。
・歩道部の排水勾配を「南側」に設定し
既存の排水施設へ流す。
以上の対応等が必要と考えられる。

工事名	コザ運動公園施設等整備工事(基本設計)		
図面名	園路広場整備工構造図(1)		
作成年月日	令和5年8月		
縮尺	(A1)1:50 (A3)1:100	図面番号	38/51
会社名	日本工営都市空間株式会社		
事業者名	沖縄市　建設部　公園みどり課		