
園路広場整備工構造図(3)


縁石工構造図

歩車道境界工
(h=200)標準型・水抜型

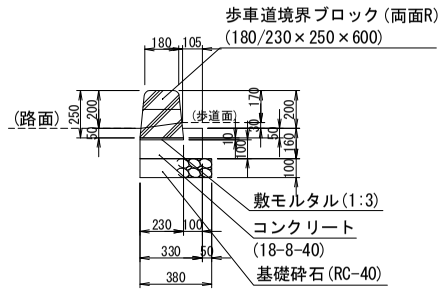


※必要に応じて「水抜型」を採用する。

歩車道境界工
(h=30)車両乗入部、歩行者横断部 等

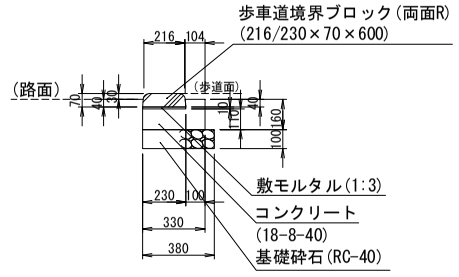


舗装止(境界石)工

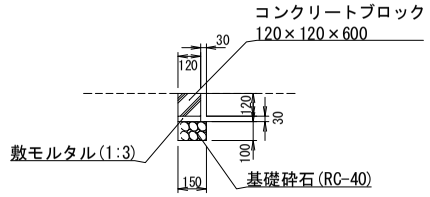


飛石

＜平 面 図＞
S=1:20 (A1),1 : 40 (A3)

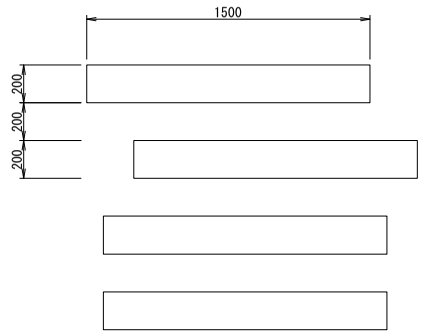


○ 基礎寸法は参考とする。

縁石工(歩車道境界ブロック)
＜両面切下(斜)＞車両乗入部、歩行者横断部

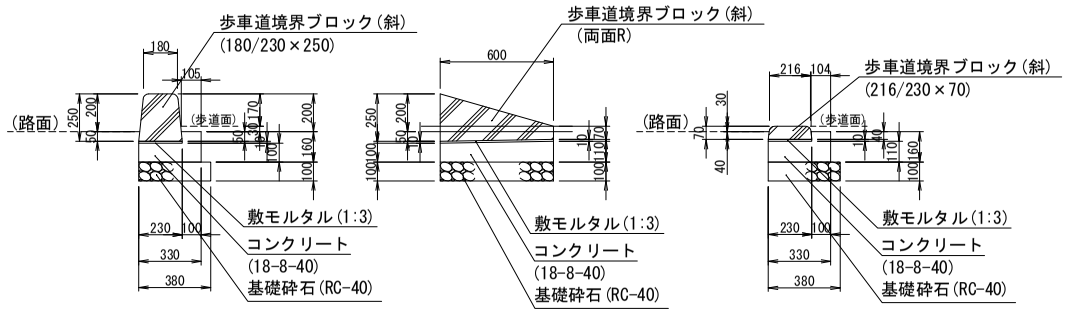


中央分離帯 構造図
(h=200)標準型

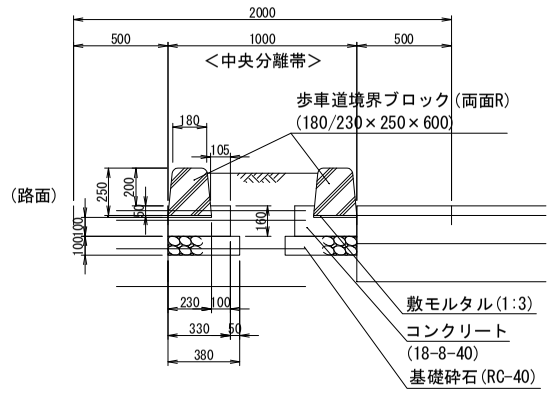

※横断勾配(2.0%)に対して、縦断勾配(2.5%)の方が大きくなることと
中央分離帯の計画延長は、L=8.0m程度と短いため
「水抜き」等の対策は施さないこととする。

＜断面図＞
S=1:20 (A1),1 : 40 (A3)

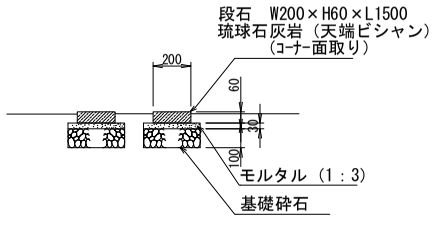

工事名	コザ運動公園施設等整備工事(基本設計)		
図面名	園路広場整備工構造図(3)		
作成年月日	令和5年8月		
縮尺	(A1)1:20 (A3)1:40	図面番号	40/51
会社名	日本工営都市空間株式会社		
事業者名	沖縄市 建設部 公園みどり課		