

サービス施設整備工構造図(1)

テーブルセット

＜平 面 図＞
S=1:20 (A1),1 : 40 (A3)

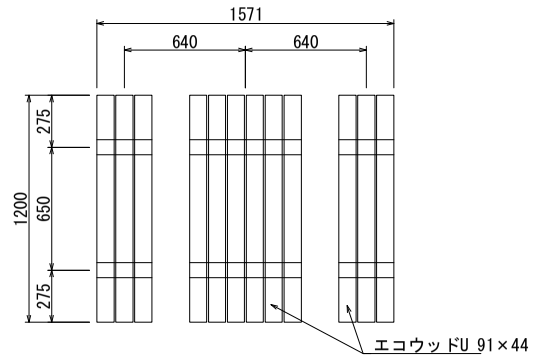


＜断面図＞ ベンチ
S=1:20 (A1),1 : 40 (A3)

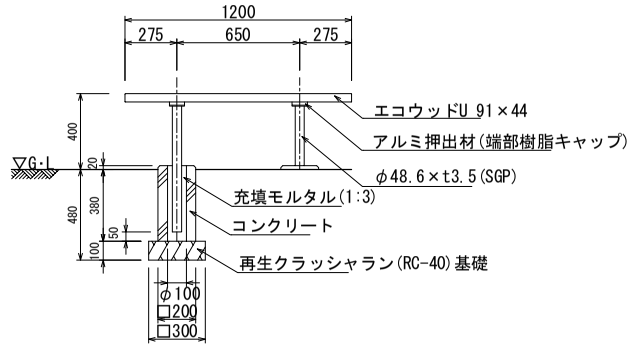


石ベンチ


＜断面図＞
S=1:20 (A1),1 : 40 (A3)

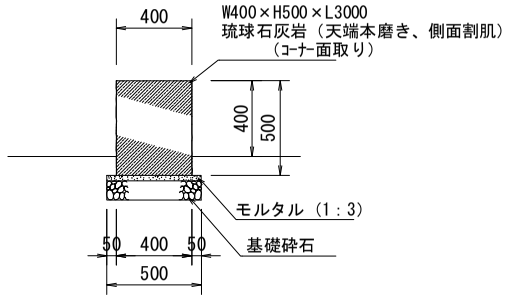

＜立面図＞
S=1:20 (A1),1 : 40 (A3)

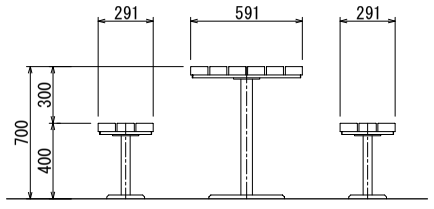

＜断面図＞ テーブル
S=1:20 (A1),1 : 40 (A3)

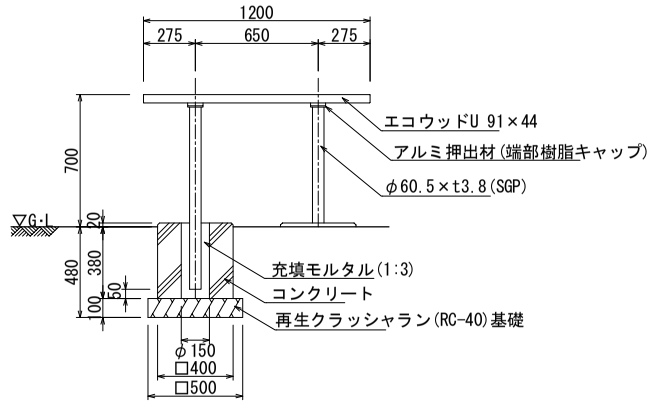

- ○ 天板、座板(エコウッドU)は、木材・プラスチック再生複合材とする。
- ○ 鉄部は溶融亜鉛メッキ処理とし、ウレタン塗装(メーカー指定色)仕上げとする。
- ○ ISO 9001:2015認証取得企業の製品とする。
- ○ (一社)日本公園施設業協会 SPLマーク表示認定企業の製品とする。
- ○ (一社)日本公園施設業協会 団体賠償責任保険に加入した製品とする。
- ○ 本製品の設計図面の変更、模倣を禁止する。
- ○ 基礎寸法は参考とする。

工事名	コザ運動公園施設等整備工事(基本設計)		
図面名	サービス施設整備工構造図(1)		
作成年月日	令和5年8月		
縮尺	図示	図面番号	44/51
会社名	日本工営都市空間株式会社		
事業者名	沖縄市　建設部　公園みどり課		