
サービス施設整備工構造図(2)

エントランスサイン・施設誘導サイン（大）

＜平 面 図＞

S=1:20 (A1), 1 : 40 (A3)

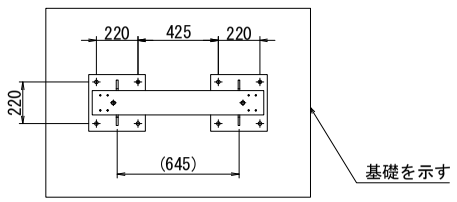

表示基板　：t2.0 アルミ板、合成樹脂焼付塗装（ダークグレー）
裏パネル　：t2.0 アルミ板、合成樹脂焼付塗装（ダークグレー）
支柱　　：アルミ押出形材、アルマイト（シルバー）クリア塗装
サイドフレーム：アルミ押出形材、アルマイト（シルバー）クリア塗装
トップフレーム：t3.0アルミ板、アルマイト（シルバー）
ベース　　：鋼材加工品、溶融亜鉛メッキ仕上


※アンカー以外のビス類は全てステンレスとする。
※表示方法、表示内容は別途打ち合わせの上決定とする。
※設置条件　風速46m/s
※ISO9001認証取得企業で品質管理された製品です。
※（一社）日本公園施設業協会の生産物賠償責任保険に加入した製品です。
※基礎寸法は参考とする。

＜立面図＞

S=1:20 (A1), 1 : 40 (A3)

＜断面図＞


S=1:20 (A1), 1 : 40 (A3)

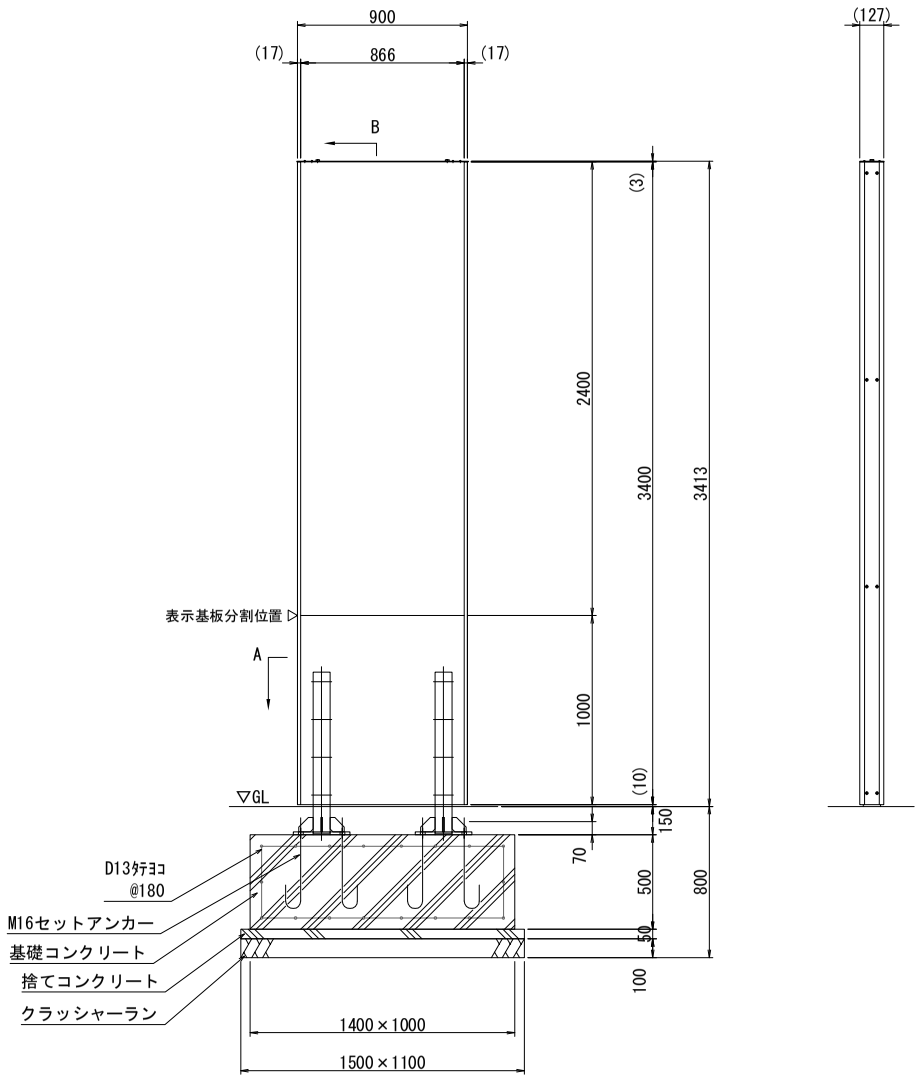

駐車場誘導サイン

＜平 面 図＞

S=1:20 (A1), 1 : 40 (A3)

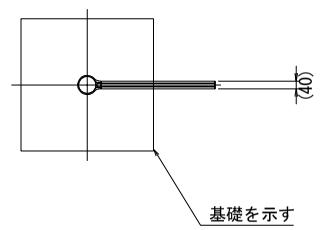

表示基板　　：t2.0アルミ板（シルバー）
基板下地　　：アルミ押出形材、アルマイト（シルバー）クリア塗装
ホルダー　　：アルミ押出形材、アルマイト（シルバー）クリア塗装
フレーム　　：アルミ押出形材、アルマイト（シルバー）クリア塗装
エンドフレーム：t3.0アルミ板、アルマイト（シルバー）クリア塗装
ブラケット　：アルミ押出形材、特殊マット仕上
支柱　　：支柱：アルミ押出形材、着色アルマイト（ステンカラー）
　　クリア塗装
　　上蓋：アルミ鋳物、合成樹脂焼付塗装（シルバーグレー）
※表示方法、表示内容は別途打ち合わせの上決定とする。
※設置条件　風速46m/s


※ISO9001認証取得企業で品質管理された製品です。
※（一社）日本公園施設業協会の生産物賠償責任保険に加入した製品です。
※基礎寸法は参考とする。

＜立面図＞

S=1:20 (A1), 1 : 40 (A3)

＜断面図＞


S=1:20 (A1), 1 : 40 (A3)

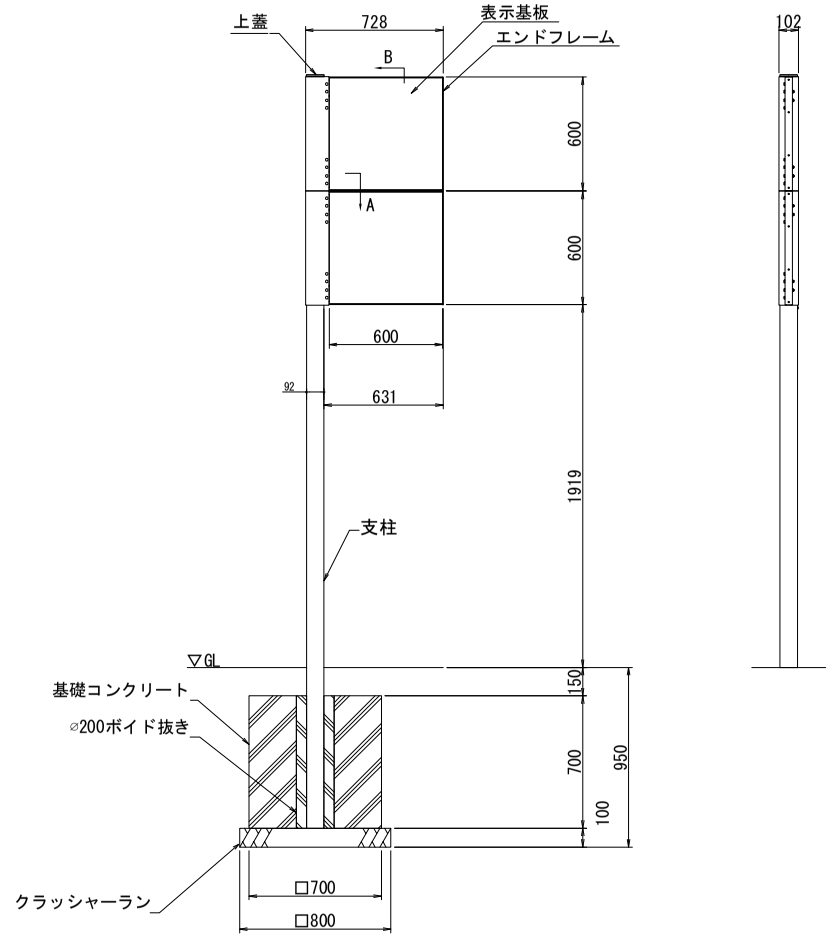

出口誘導サイン・利用案内サイン
ゆずりあい駐車区画サイン

＜平 面 図＞

S=1:20 (A1), 1 : 40 (A3)

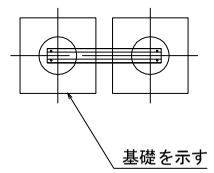

フレーム　　：アルミ押出形材、アルマイト（シルバー）
　　クリア塗装
支柱　　：アルミ押出形材、アルマイト（シルバー）
　　クリア塗装
中間フレーム：アルミ押出形材、着色アルマイト（ステンカラー）
表示基板　　：t1.5 アルミ板、合成樹脂焼付塗装（ダークグレー）
化粧パネル　：t1.5 アルミ板、合成樹脂焼付塗装（ダークグレー）
裏パネル　　：t1.5 アルミ板、合成樹脂焼付塗装（ダークグレー）

※表示方法、表示内容は別途打ち合わせの上決定とする。
※設置条件　風速46m/s


※ISO9001認証取得企業で品質管理された製品です。
※（一社）日本公園施設業協会の生産物賠償責任保険に
加入した製品です。
※基礎寸法は参考とする。

＜立面図＞

S=1:20 (A1), 1 : 40 (A3)

＜断面図＞

S=1:20 (A1), 1 : 40 (A3)

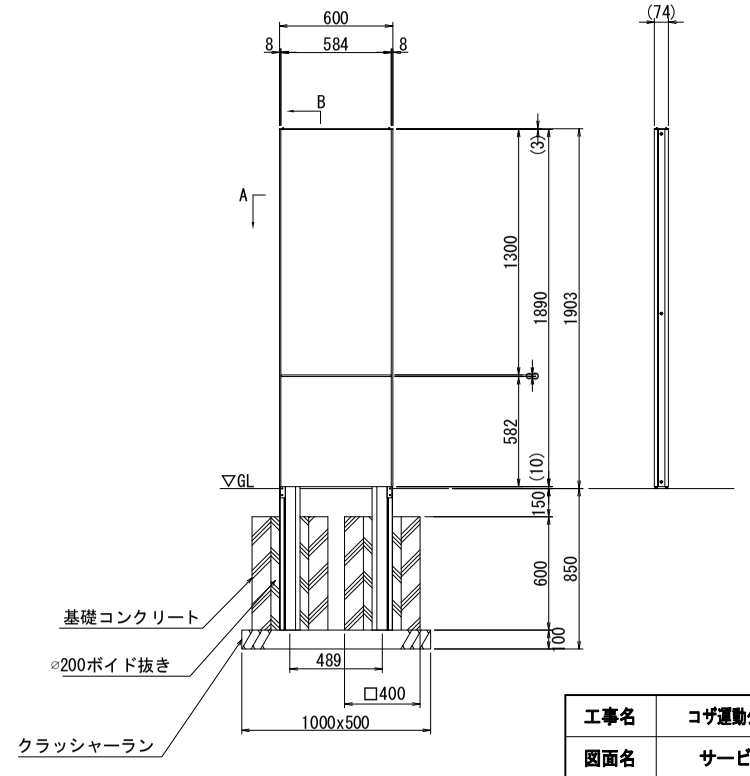

工事名	コザ運動公園施設等整備工事(基本設計)		
図面名	サービス施設整備工構造図(2)		
作成年月日	令和5年8月		
縮尺	図示	図面番号	45/51
会社名	日本工営都市空間株式会社		
事業者名	沖縄市　建設部　公園みどり課		