

サービス施設整備工構造図(4)

立体サイン-1

＜立面図＞
S=1:20 (A1),1 : 40 (A3)

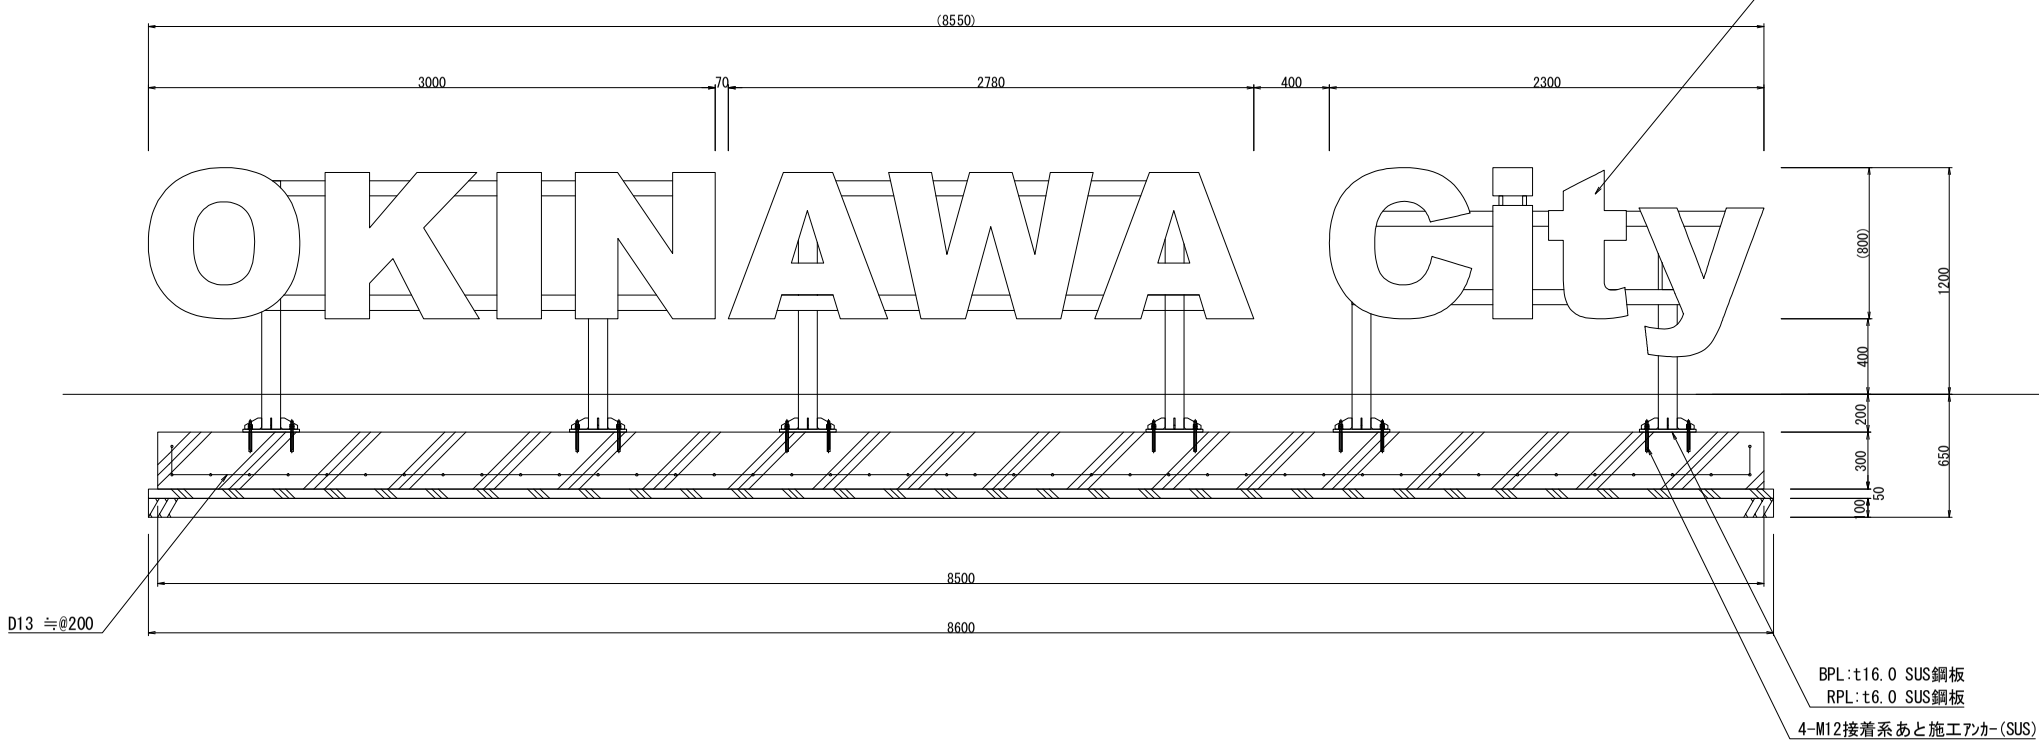


＜断面図＞
S=1:20 (A1),1 : 40 (A3)

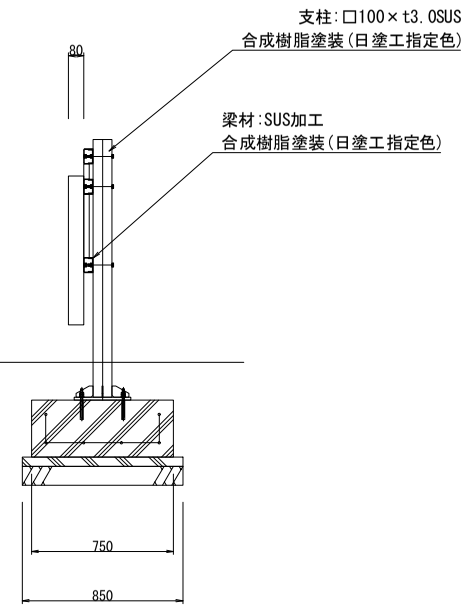


立体サイン-2

＜立面図＞
S=1:20 (A1),1 : 40 (A3)

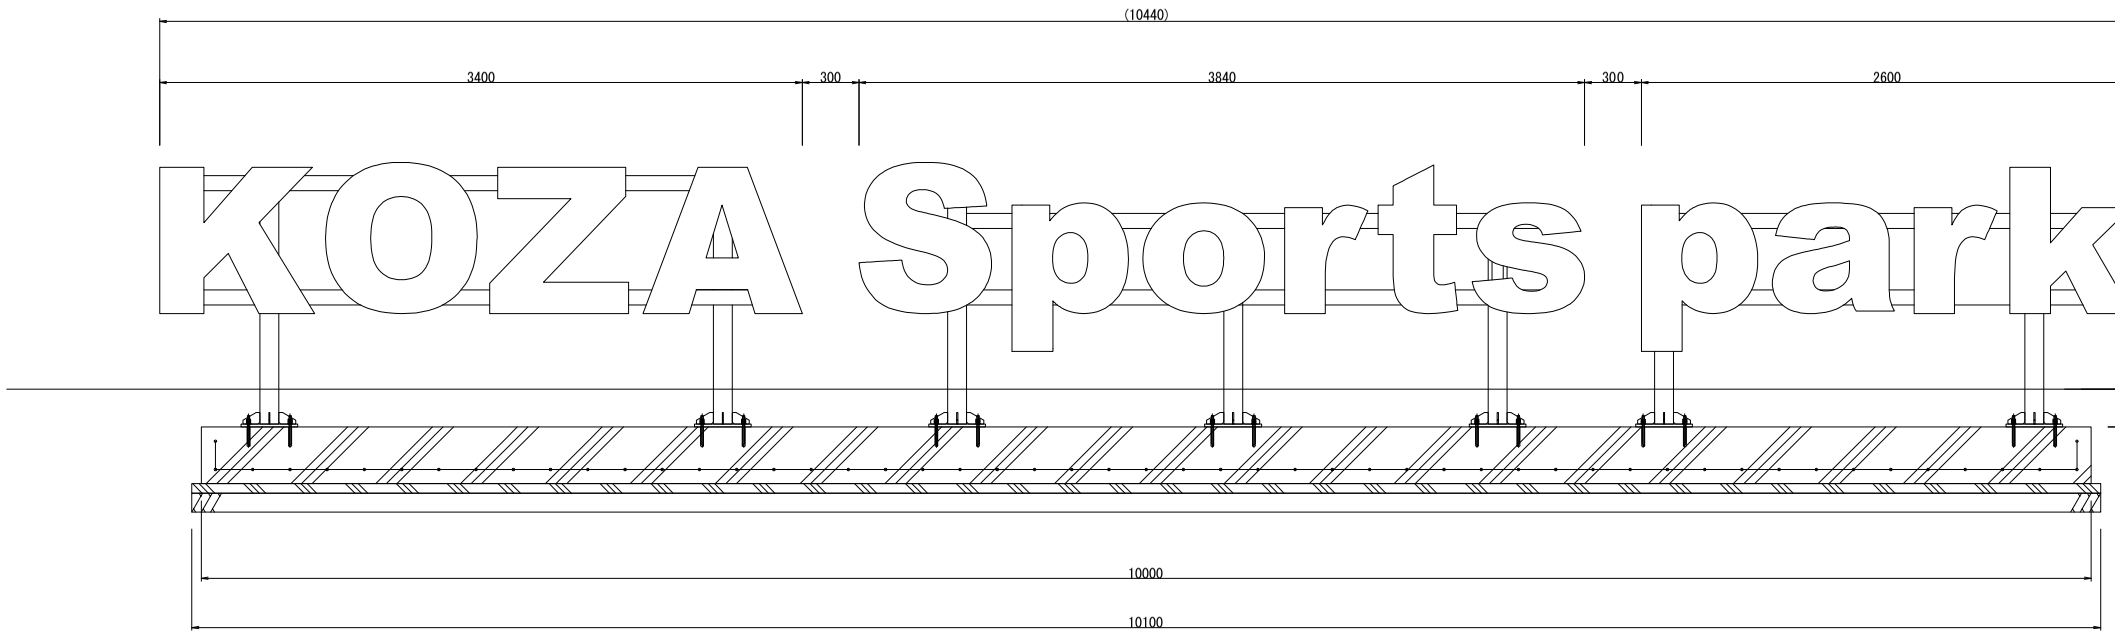

＜断面図＞
S=1:20 (A1),1 : 40 (A3)

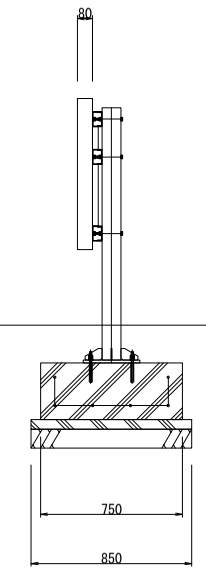

※ISO9001認証取得企業で品質管理された製品です。
※（一社）日本公園施設業協会 SPL表示認定企業の製造製品です。
※（一社）日本公園施設業協会の生産物賠償責任保険に加入した製品です。

※主要部材に関しては風速46m/sec、粗度区分　として検討しています。
※基礎寸法は参考とする。

工事名	コザ運動公園施設等整備工事(基本設計)		
図面名	サービス施設整備工構造図(4)		
作成年月日	令和5年8月		
縮尺	図示	図面番号	47/51
会社名	日本工営都市空間株式会社		
事業者名	沖縄市　建設部　公園みどり課		