
管理施設整備工構造図(1)

S=1:20(A1), 1:40(A3)


着脱式チェーンフェンス S=1:20(A1), 1:40(A3)

〔誘導及び侵入防止〕

正面図

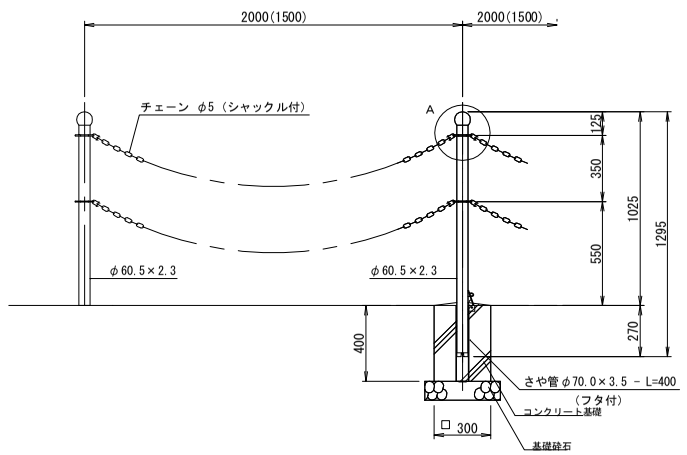


断面図(構造物用)

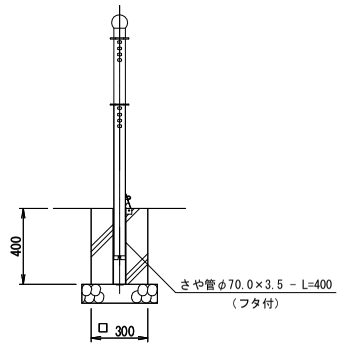

備考
1. 外装は亜鉛・アルミ・マグネシウム合金めっきの上高耐候性樹脂粉体塗装とする。但し、チェーン、シャックル及びさや管は溶融亜鉛めっきのみとする。


転落防止柵(H=1100)

正面図

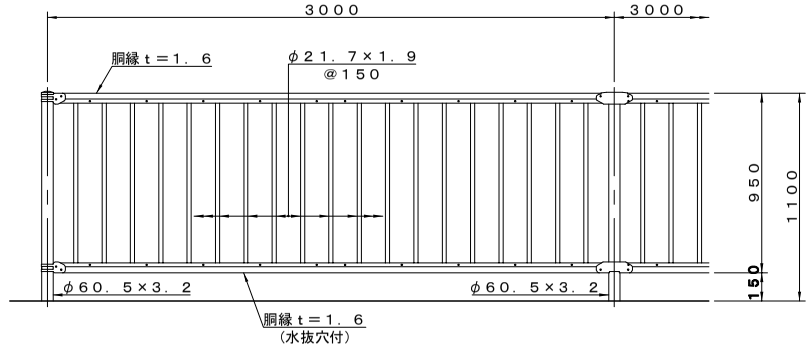


断面図(構造物用)

コンクリート建込用（W）

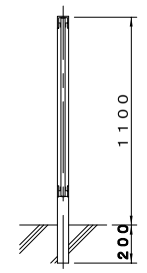


横断防止柵(H=800)

正面図

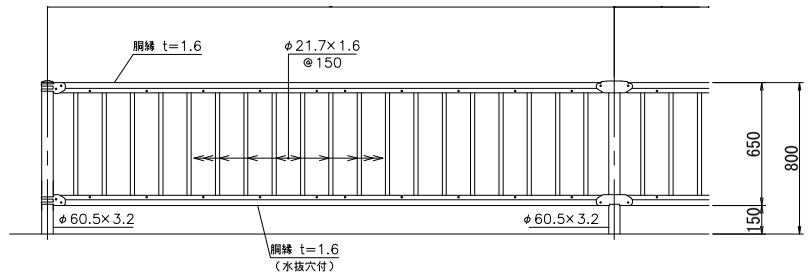

断面図(構造物用)


コンクリート建込用（W）

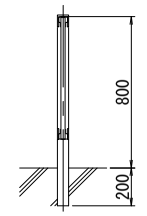


ガードレール（Gr-C-2B）

（構造物用）

正　面　図

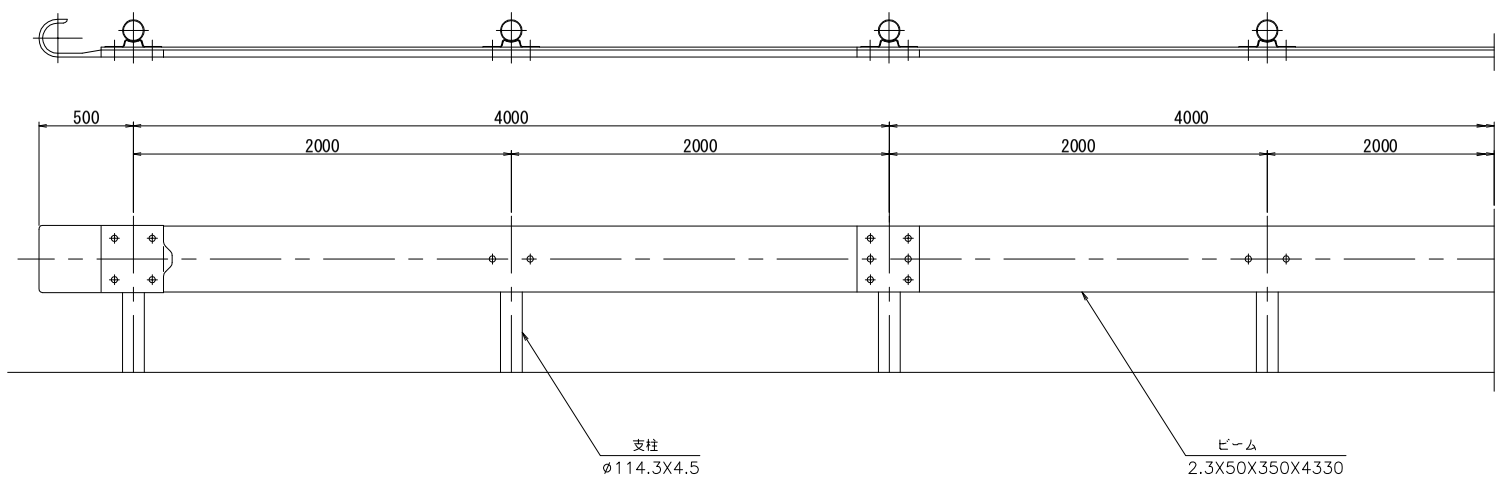


断　面　図

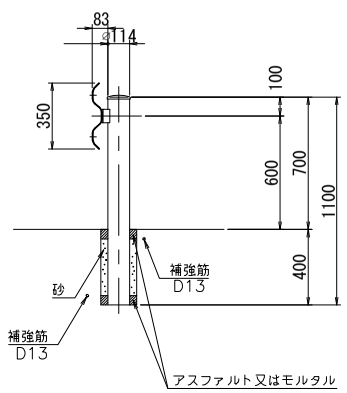

車線分離標　S=1:20

(H=800, 参考図)

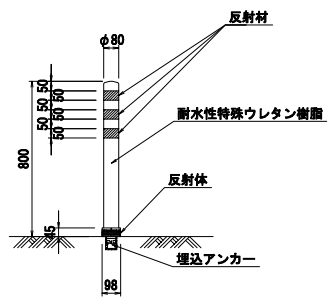

工事名	コザ運動公園施設等整備工事(基本設計)		
図面名	管理施設整備工構造図(1)		
作成年月日	令和5年8月		
縮尺	図示	図面番号	48/51
会社名	日本工営都市空間株式会社		
事業者名	沖縄市　建設部　公園みどり課		