

管理施設整備工構造図(3)

門扉-1

＜平 面 図＞
S=1:40 (A1), 1 : 80 (A3)

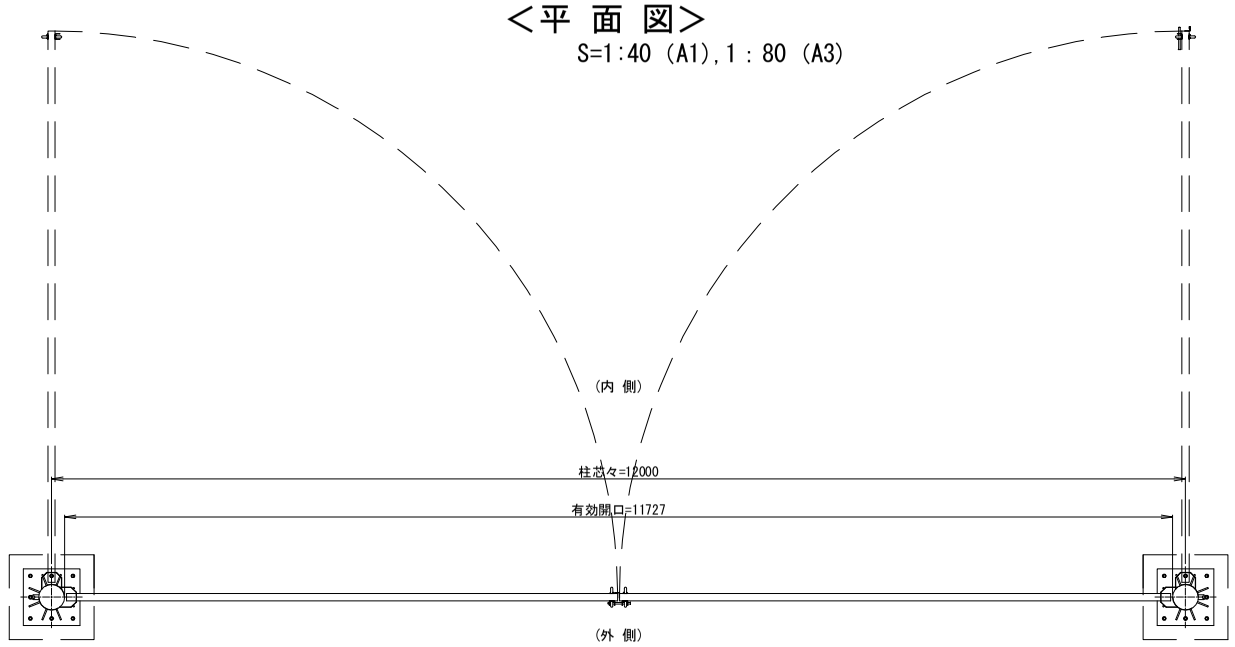

＜立面図＞ S=1:40 (A1), 1 : 80 (A3)

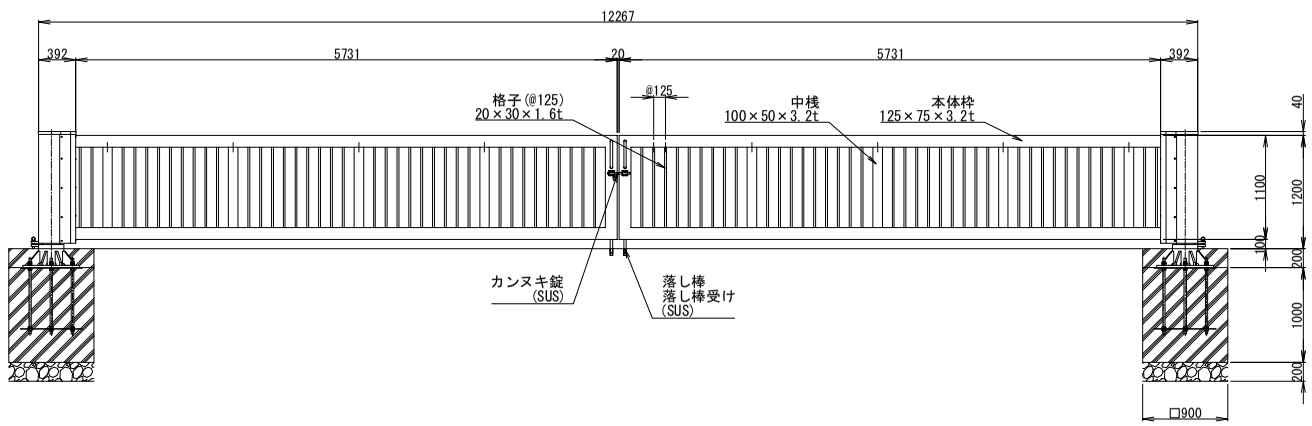


回転門扉F型 H1200×12000(柱芯々)・両開き		
部材	サイズ	材質
内軸パイプ	φ190.7×5.3t	スチール
本体枠	125×75×3.2t	
中桟	100×50×3.2t	
格子	20×30×1.6t	


※表面処理仕様
本体：溶融亜鉛メッキJISG8641に準じメッキ処理の上
ポリエステル静電粉体塗装50μ以上とする。
※溶融亜鉛メッキの性能上、流動跡ザラツキ等発生いたします。
※基礎寸法は参考とする。

門扉-2

＜平 面 図＞
S=1:40 (A1), 1 : 80 (A3)

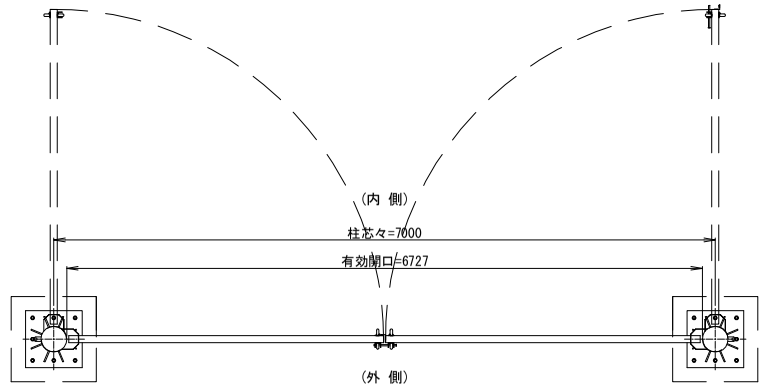

＜立面図＞ S=1:40 (A1), 1 : 80 (A3)

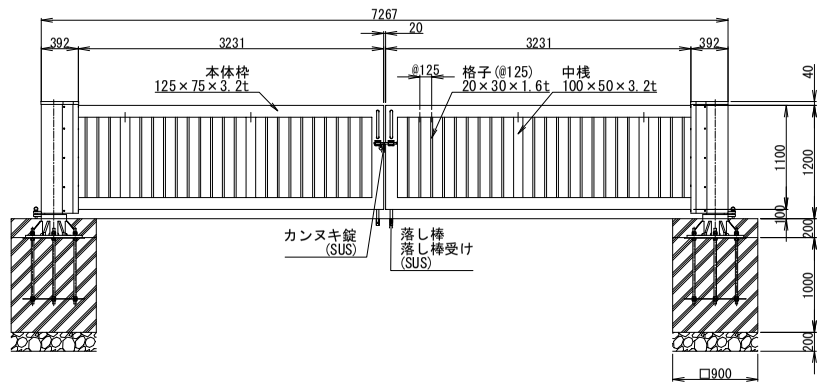

回転門扉F型 H1200×7000(柱芯々)・両開き		
部材	サイズ	材質
内軸パイプ	φ190.7×5.3t	スチール
本体枠	125×75×3.2t	
中桟	100×50×3.2t	
格子	20×30×1.6t	

※表面処理仕様
本体：溶融亜鉛メッキJISG8641に準じメッキ処理の上
ポリエステル静電粉体塗装50μ以上とする。
※溶融亜鉛メッキの性能上、流動跡ザラツキ等発生いたします。
※基礎寸法は参考とする。

工事名	コザ運動公園施設等整備工事(基本設計)		
図面名	管理施設整備工構造図(3)		
作成年月日	令和5年8月		
縮尺	図示	図面番号	50/51
会社名	日本工営都市空間株式会社		
事業者名	沖縄市　建設部　公園みどり課		