

建築施設組立設置工構造図

四阿


＜平 面 図＞

S=1:40 (A1), 1 : 80 (A3)

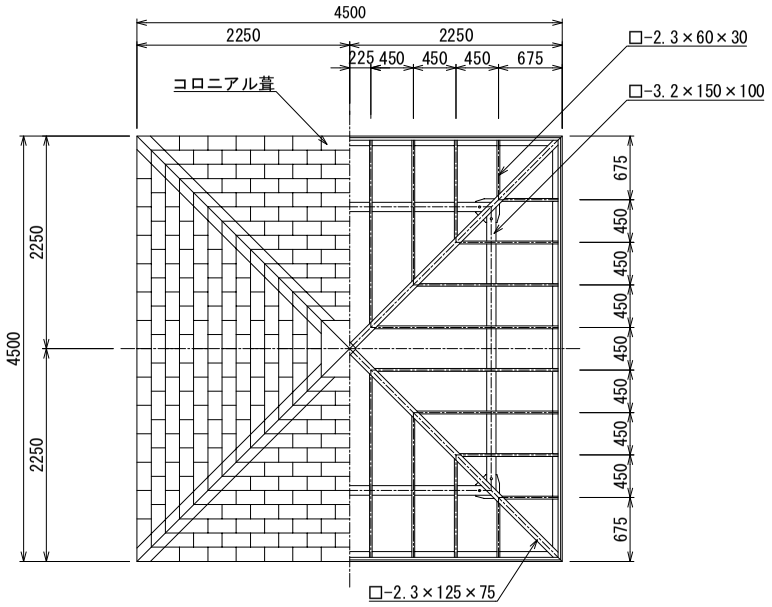


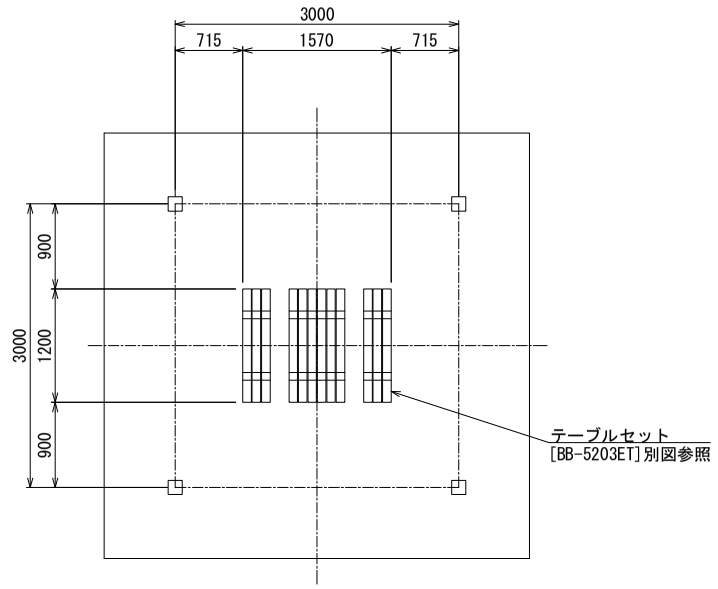

＜立面図＞ S=1:40 (A1), 1 : 80 (A3)

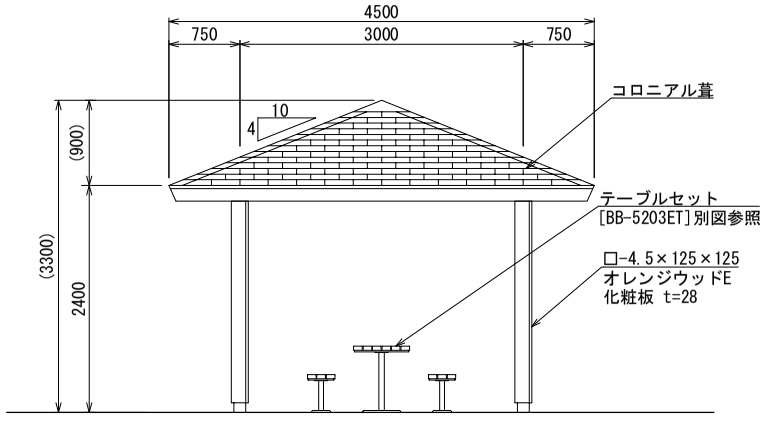


＜基礎伏図＞ S=1:40 (A1), 1 : 80 (A3)

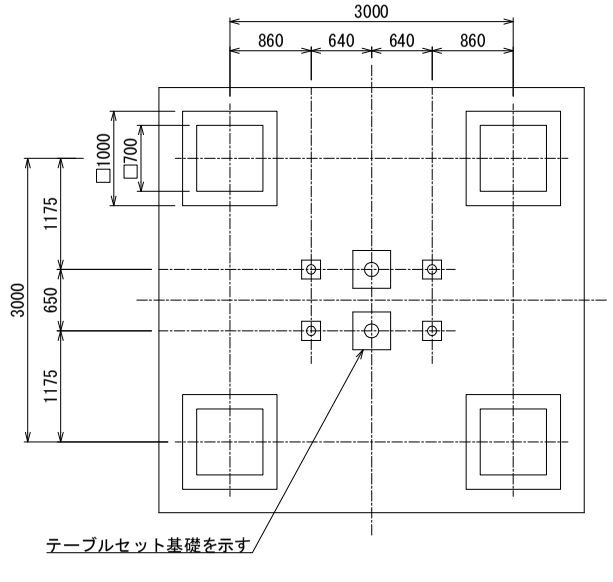


＜断面詳細図＞

S=1:20 (A1), 1 : 40 (A3)

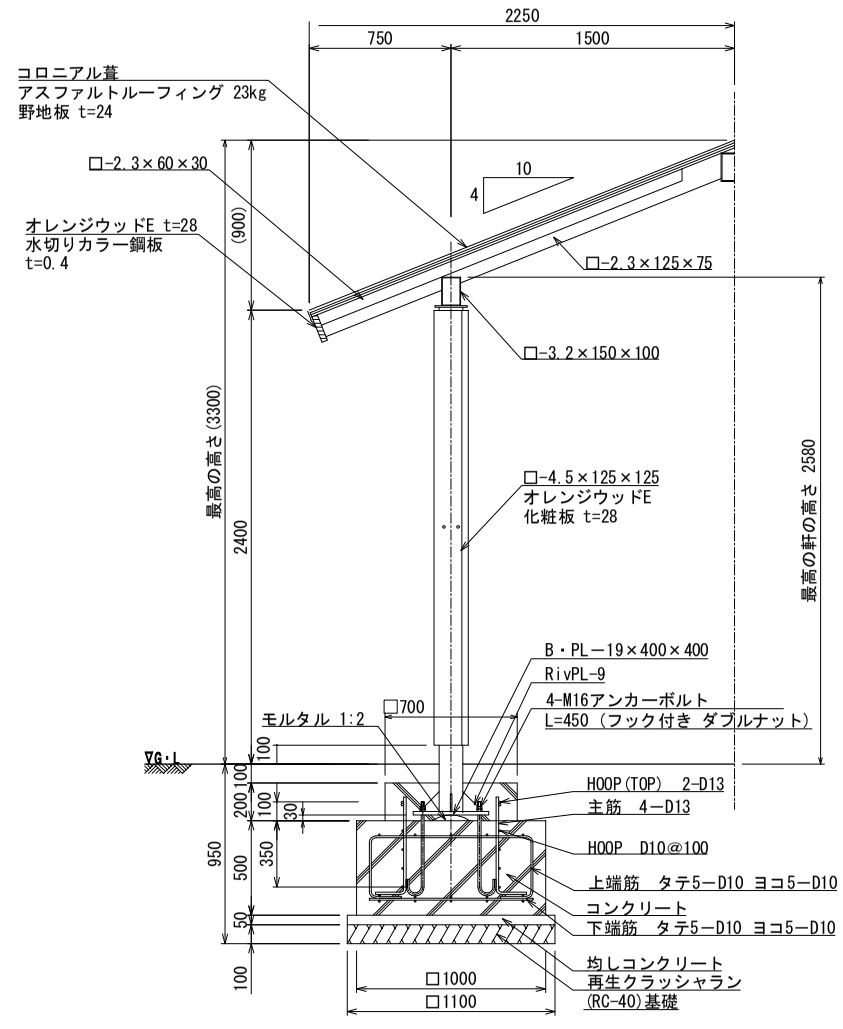

屋 根 材	一般名称	不燃材料認定番号
コロニアル	平形屋根用スレート(7)5.2（一文字）	NM-2093

[化粧板断面図(2層構造)]

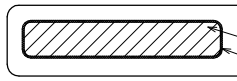

＊内層：プラスチック（廃プラスチック含む）再生品。
＊外層：バージン樹脂(耐候劣化防止のため)

- ○ 鉄部は溶融亜鉛メッキ処理とし、ウレタン樹脂塗装仕上げとする。（基礎埋設部を除く）
- ○ 溶融亜鉛メッキの溶接部は、高濃度亜鉛末塗布処理とする。
- ○ 化粧板（オレンジウッドＥ：エコレッド色）は
  プラスチック（廃プラスチック含む）＋廃木粉配合の人工木材とする。
- ○ 木部（野地板）表面は、ＴＡＰステイン塗布仕上げとする。
- ○ ISO 9001:2015認証取得企業の製品とする。
- ○ (一社)日本公園施設業協会 SPLマーク表示認定企業の製品とする。
- ○ (一社)日本公園施設業協会 団体賠償責任保険に加入した製品とする。
- ○ 本製品の設計図面の変更、模倣を禁止する。
- ○ 基礎寸法は参考とする。

工事名	コザ運動公園施設等整備工事(基本設計)		
図面名	建築施設組立設置工構造図		
作成年月日	令和5年8月		
縮尺	図示	図面番号	51/51
会社名	日本工営都市空間株式会社		
事業者名	沖縄市 建設部 公園みどり課		