連動中継器
火報信号：DC24V0.4A（別途工事）
充電用電源：AC100V／200V 60VA（別途工事）
3φ200V0.2kw（別途工事）

X=95
Xm2=115
35
505
X=95
Xm1=150
配管19φ~2本
（別途工事）
35
手動閉鎖装置付き 押ボタンSW
危害防止装置用コード
手動巻上チェーン
2790
1300
30

201
SS1

670
W=5325
705

615
750
145

202
SS2

1900
W=4485
705
670

X3
X4
X5
Y10
Y9

吹抜け
階段

330
295
270
75
450
200
765
1395
カーテンBOX
（別途工事）

DW=810
990
有効開口=750

600
150
300

150
520
185
95
520
520
185
150
520
520

5660
6700

通路

MK201、203~207


L、A：LA-4P-002-0P-2A-L2A-N


スラット	S62 16	亜鉛メッキ鋼板 1.6t		開閉機	TAD20C05TL4	ALセット	CPA40	電　源	3φ200V0.2kw
座　板	SF62S2-TSF	SUS304 1.5tHL		巻取シャフト	4B40	押し車	RK3	押　鉦	HA-1LBW-SK-C
ガイドレール	L 75S	R 75S	SUS304 1.5tHL			重　量	345.15Kg	M。S	
まぐさ	内 LI-S	外 SLO-S	SUS304 1.5tHL	軸　受	左 CPA40Y	巻半径	115	L。A	上記による。
ケース	曲ケース		亜鉛メッキ鋼板 1.6t		右 CPA40Y	扉			


記事 S62ローヘッドタイプ
防火防煙シャッター
CAS-0224
電動式（手動操作：チェーン式）
煙感知器連動
有線式危害防止（新設.JVCﾃｽﾄ6m用）
（連動中継器付き）
補強材：TRC140…2セット


設計	（有）ウイング建築設計事務所 建築研究所 佐喜眞 GA 企画設計 共同企業体	検図	設計	製番　第　回分
監理	（有）みき建築設計 殿			図番 1
施工	仲本建設（株）・（株）丸善組・（有）盛 建築 特定建設工事共同企業体 殿	縮尺 R 1/30 1/		工事名 沖縄市体育館建設工事
				トステム鈴木シャッター株式会社

09/07/16

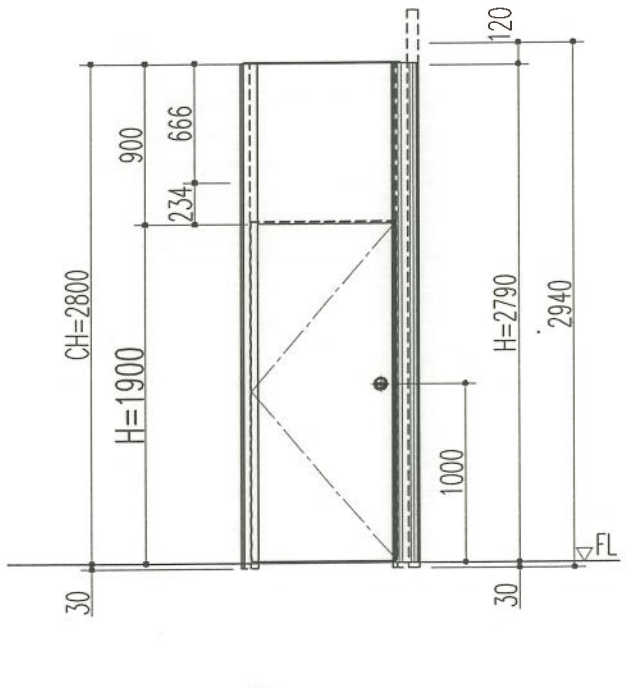

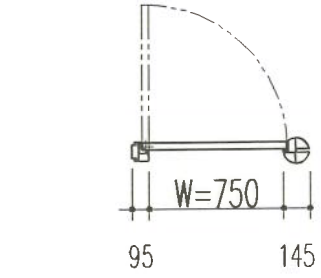

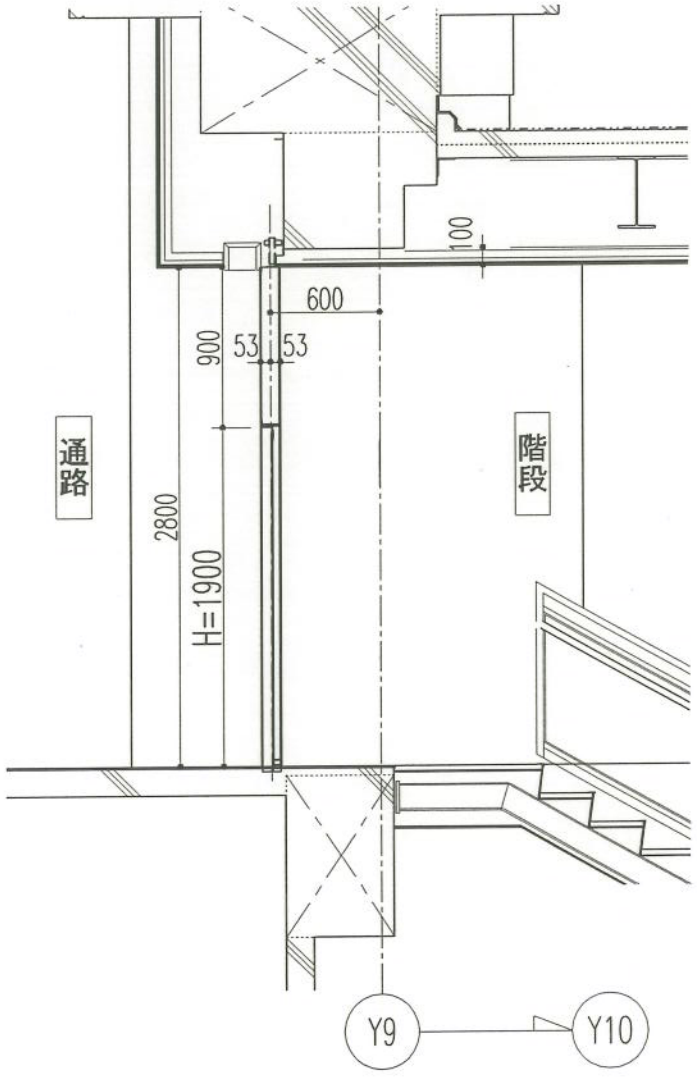


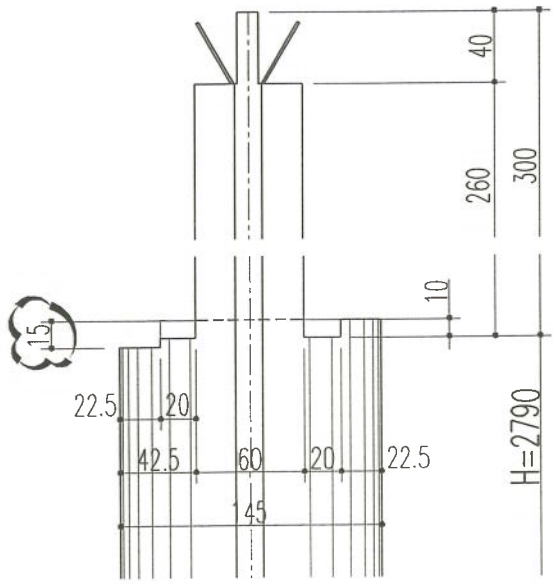

金物確認願います

符号	202 SS2	吊元		数量	1
品名	寸法・形式	数量	備考		
オートヒンジ	AFD-8H	1	日東工器		
ケースハンドル	OMCCZ	1	MIWA BS76/40		
戸当たりゴム		3	ホクショー		


扉~1枚　亜鉛メッキ鋼板1.6tJISK-5629

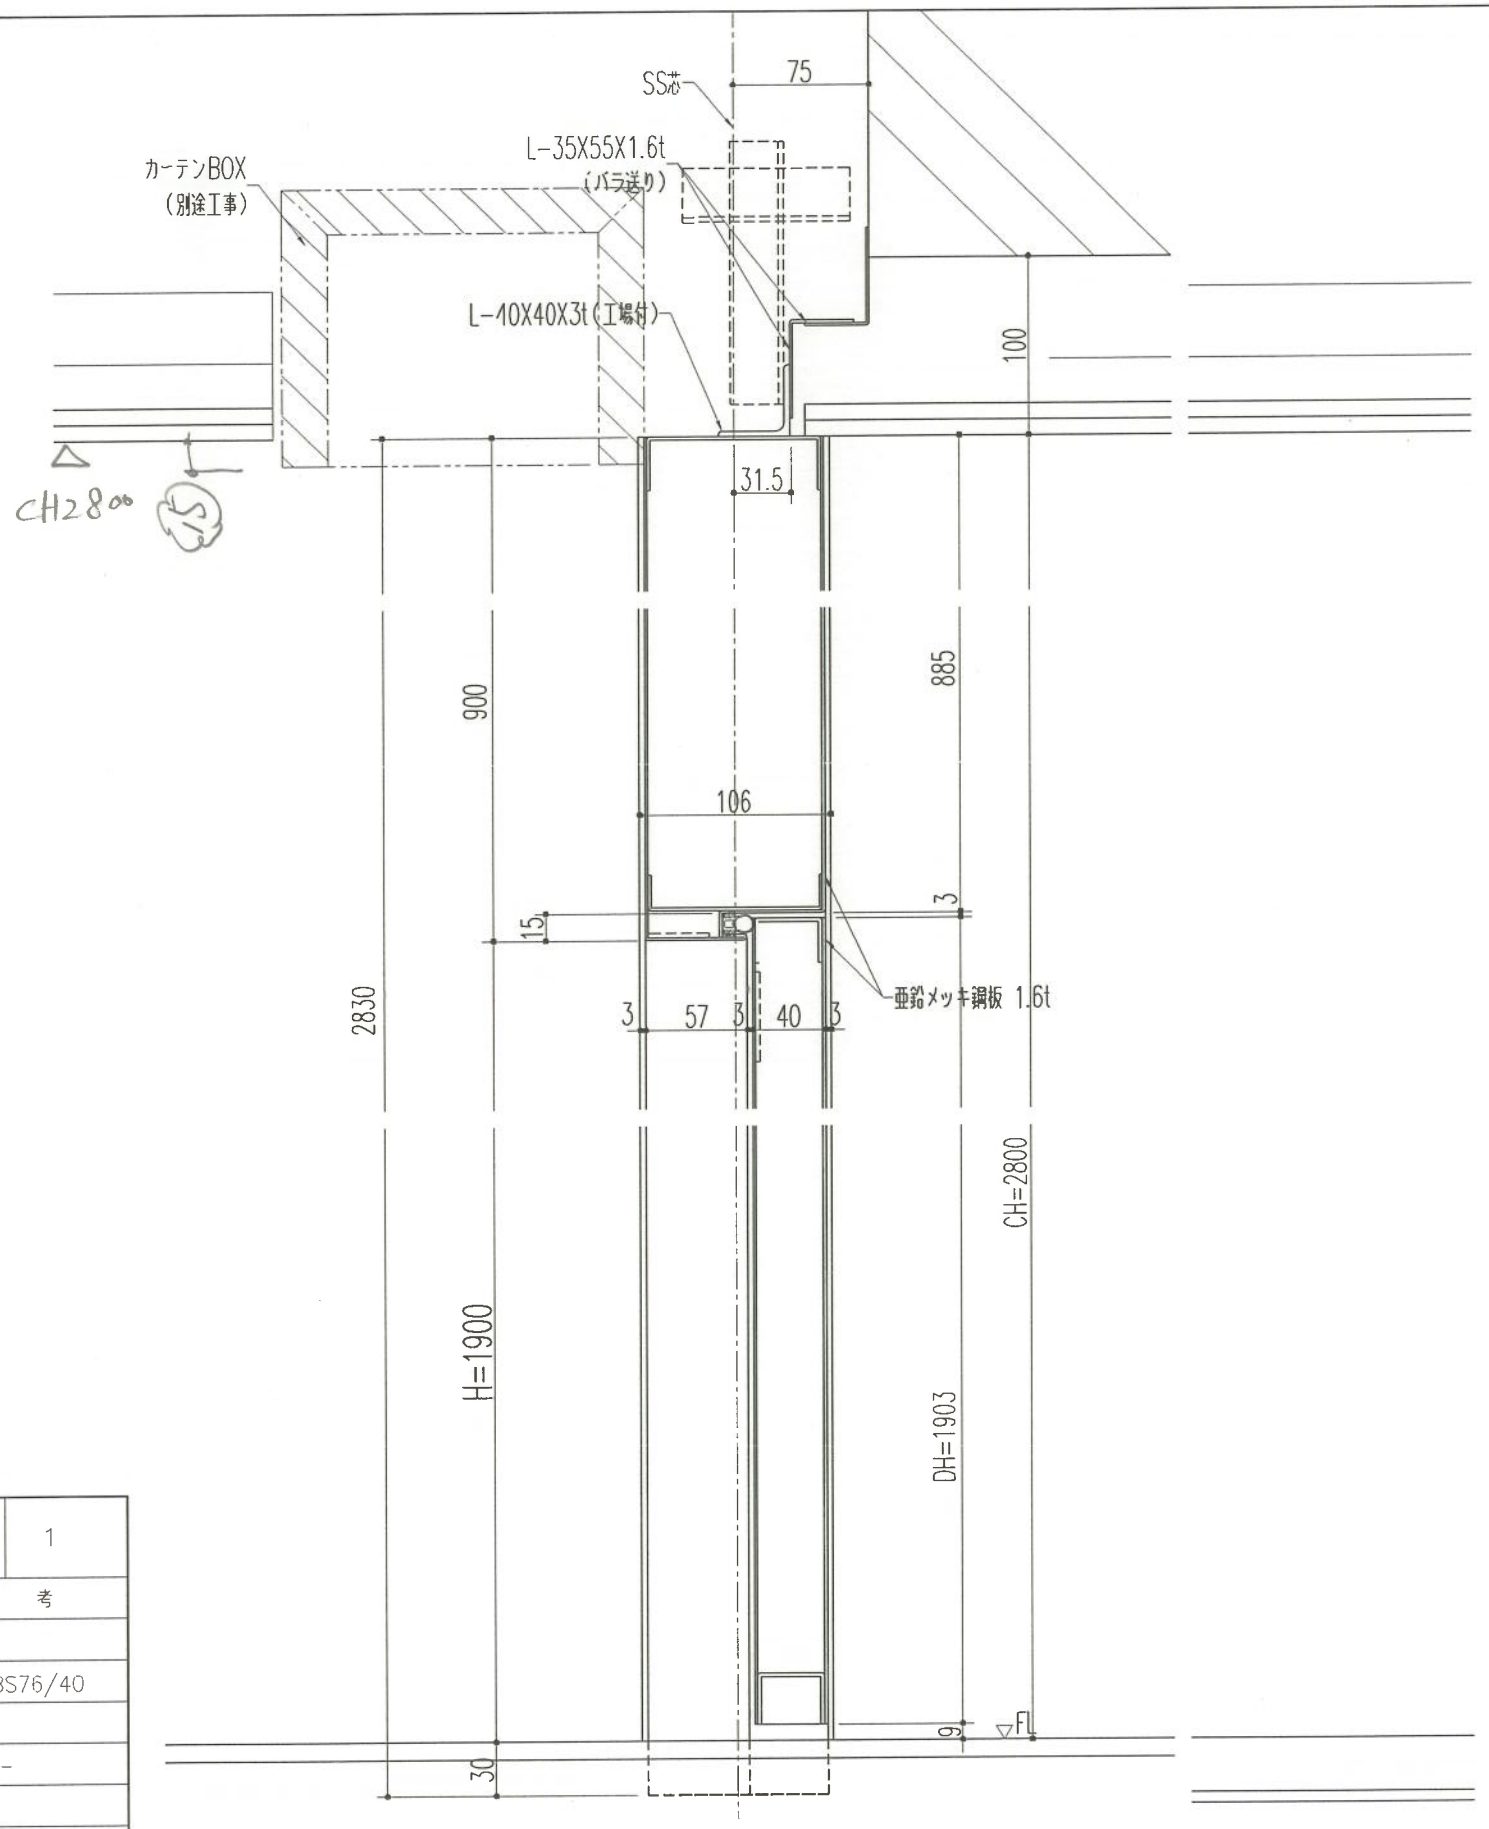

202
SS2

設計	(有)ウイング建築設計事務所 建築研究所 匠富庵 GA 企画設計 共同企業体	検図	設計	製番 第 回分	図番 9
監理	(有)みき建築設計 殿			工事名 沖縄市体育館建設工事	
施工	仲本建設(株)・(株)丸善組・(有)盛建設 特定建設工事共同企業体 殿	縮尺	1/30 1/3	トステム鈴木シャッター株式会社	

09/07/16

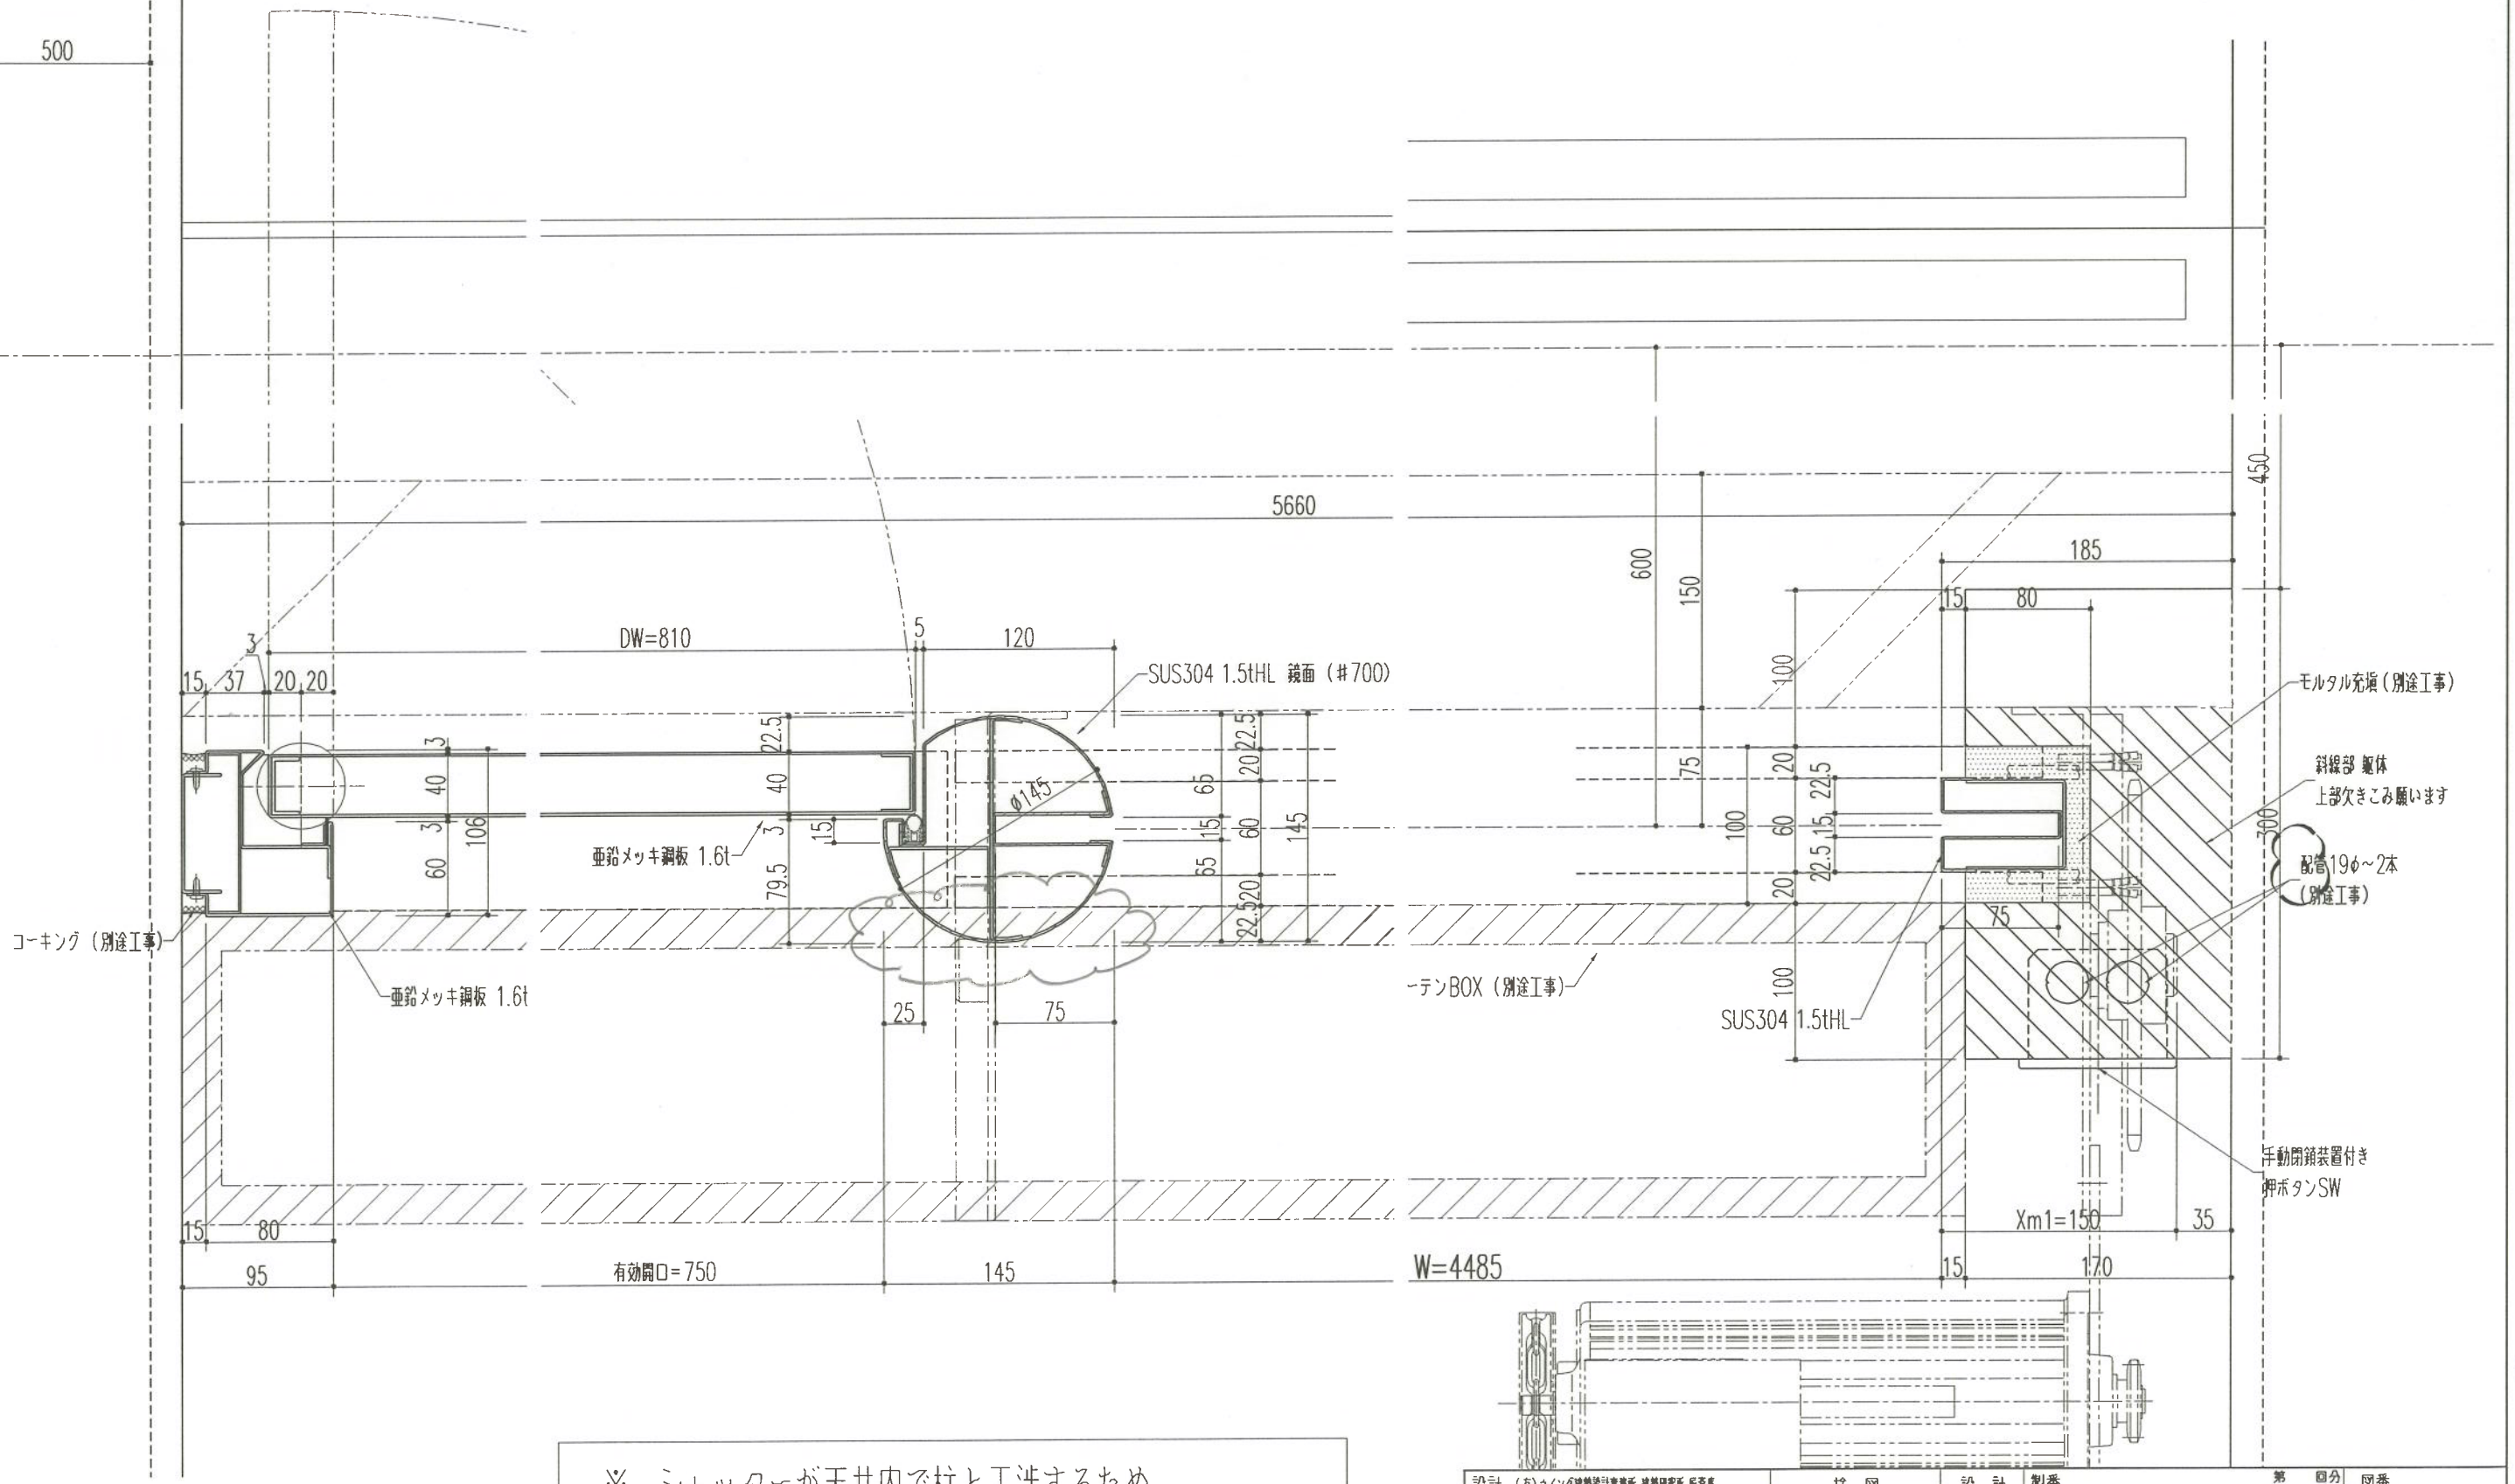

※ シャッターが天井内で柱と干渉するため
持ち出しの躯体寸法を大きくとって作図しています。

202
SS2

設計 （有）ウイング建築設計事務所 建築研究所 板宮鳳 GA 企画設計 共同企業体 監理 （有）みき建築設計 殿 施工 仲本建設（株）・（株）丸善組・（有）盛 建設 特定建設工事共同企業体 殿	検図	設計	製番 第 図分 図番 7 工事名 沖縄市体育館建設工事 縮尺 1/3 1/ トステム鈴木シャッター株式会社

09/07/16