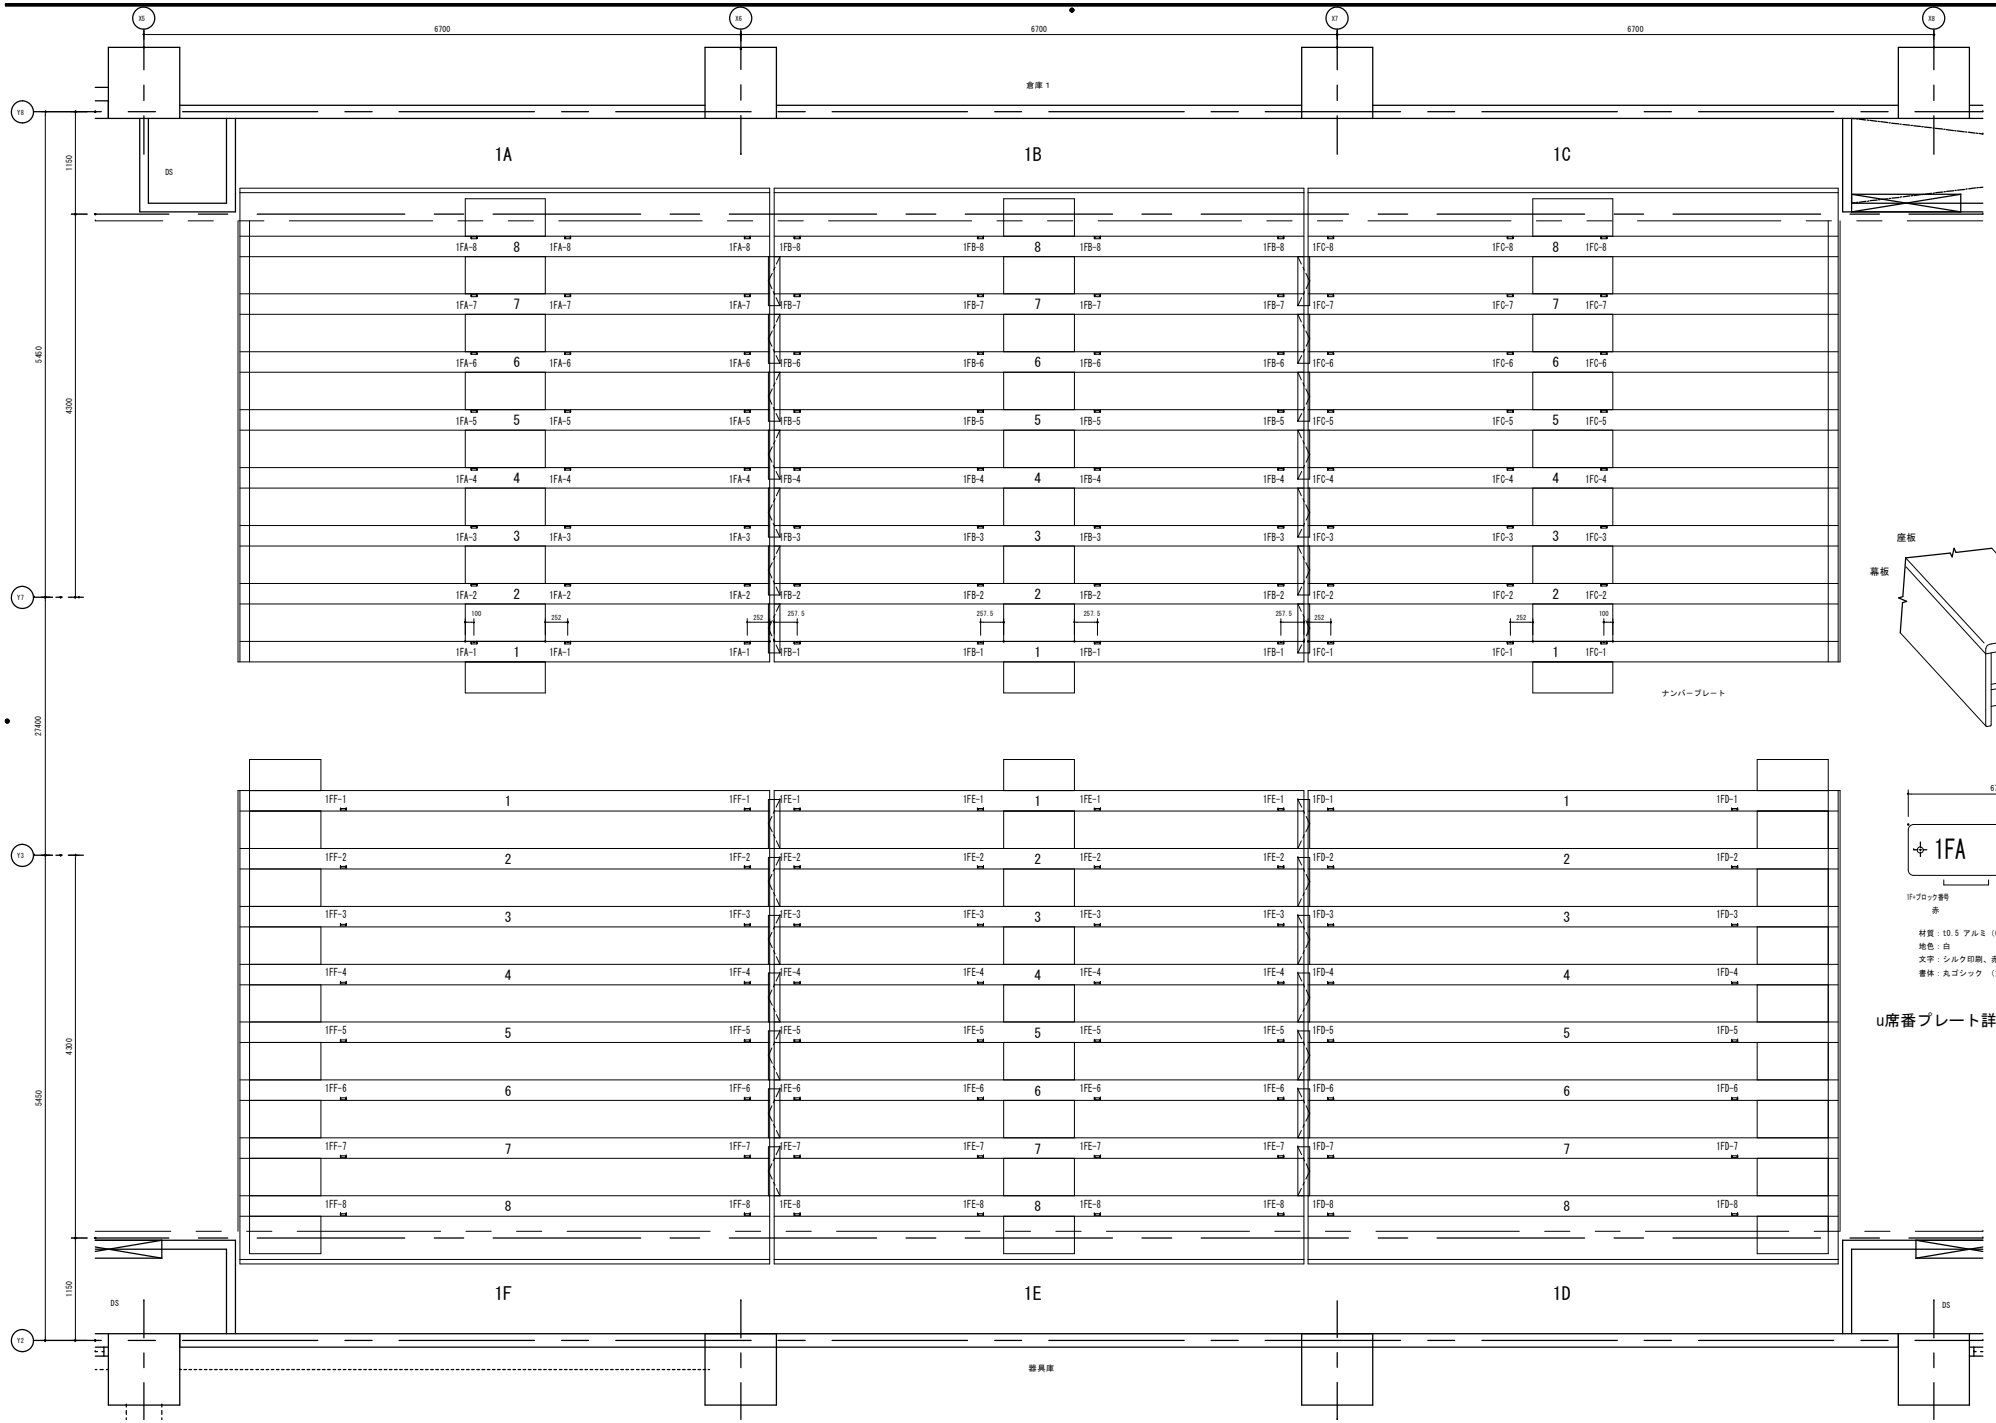


u席番プレート詳細図 S=1／1

KOTOBUKI CORPORATION	PROJECT	沖縄市体育館建設工事（建築工事）	DATE	2009/10/20	SCALE 1/30
		手動式移動観覧席 ﾅﾝﾊﾞｰﾌﾟﾚｰﾄ配置図	DRAWN 根本	CHECKED 勝亦	APPROVED 松田
		RS－021S	DWG. NO. B17589－120S		FILE. NO.