
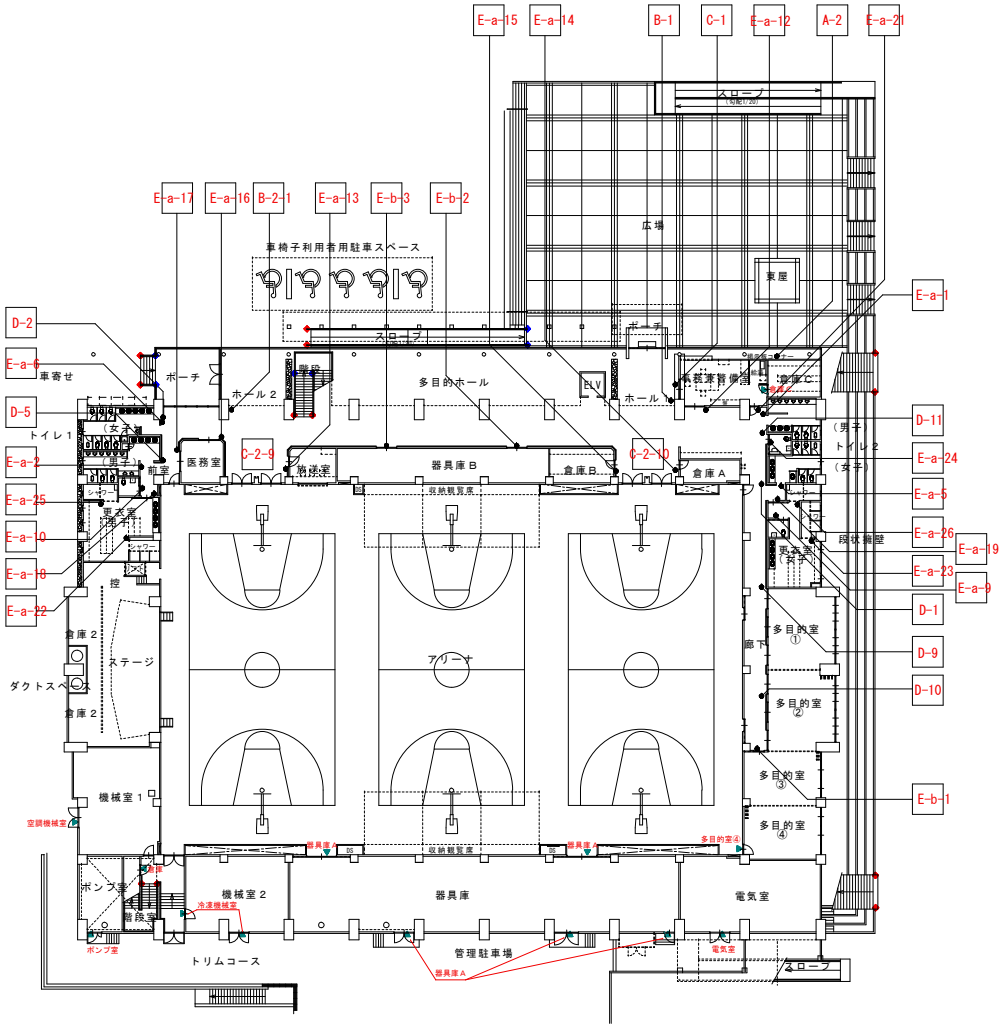


１階　サイン位置図

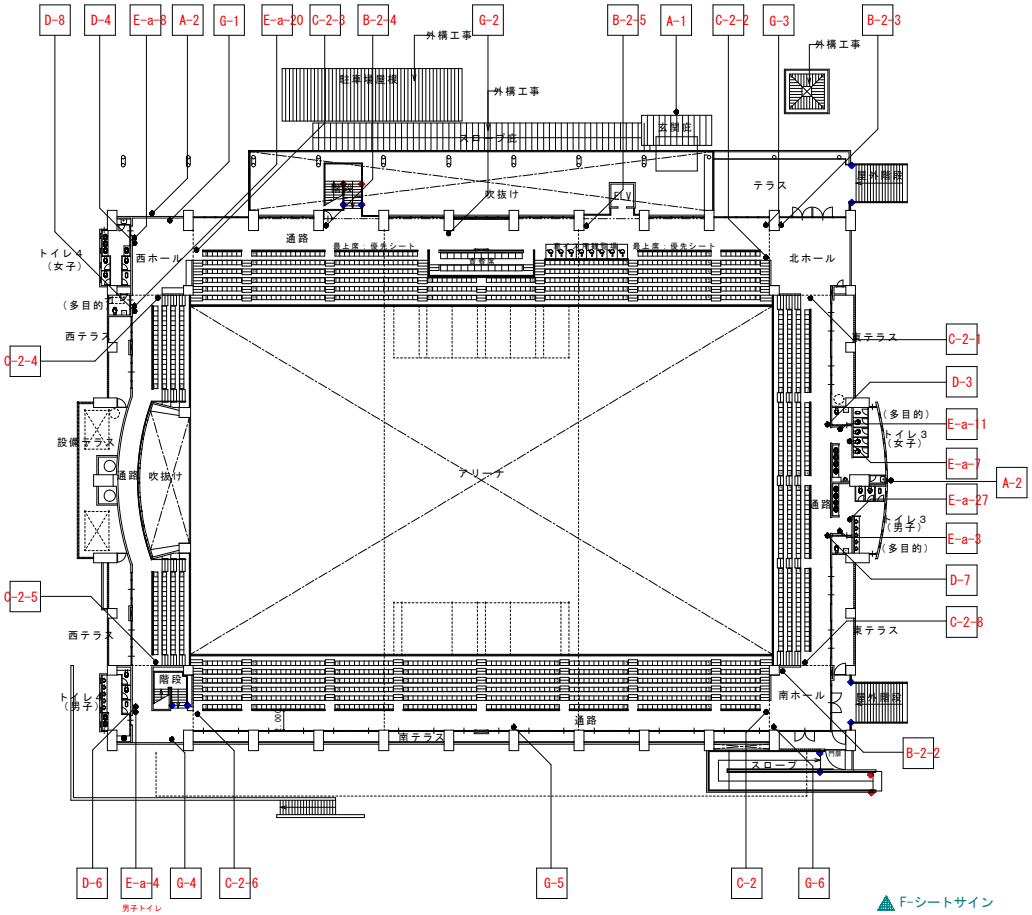

F-シートサイン

H-手摺点字用
（登り）＝16箇所

H-手摺点字用
（下り）＝16箇所

２階　サイン位置図

沖　縄　市　体　育　館　建　設　工　事
■（有）ウイング建築設計事務所　■ 建築研究室　匠斎庵
■ ＧＡ企画設計　共同企業体

（有）ウイング建築設計事務所
事務所登録：第１９６－８９３号
所 在 地：沖縄県沖縄市山内４－２０－１
電　　話：（０９８）９３３－８４８８　ＦＡＸ（０９８）９３３－８８９３
管理建築士：１級建築士登録 第１９４９４２号
具志堅　　達　　印

査閲	校正	製図

工事名称	沖　縄　市　体　育　館　建　設　工　事
工事場所	沖縄市諸見里二丁目１番１号
図面名称	サイン位置図
承認年月日	．　．　．
縮尺	
図面番号	Ａ－１００