

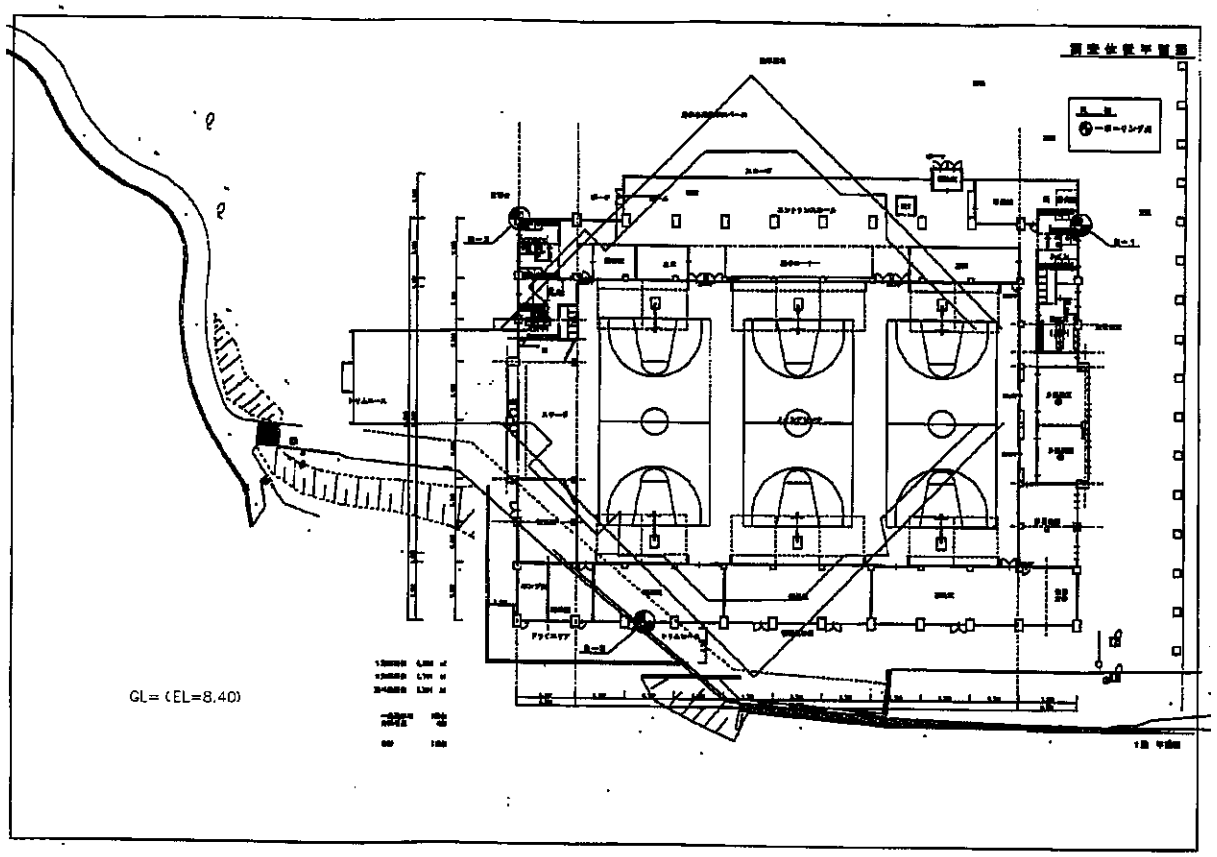



ボーリング柱状図

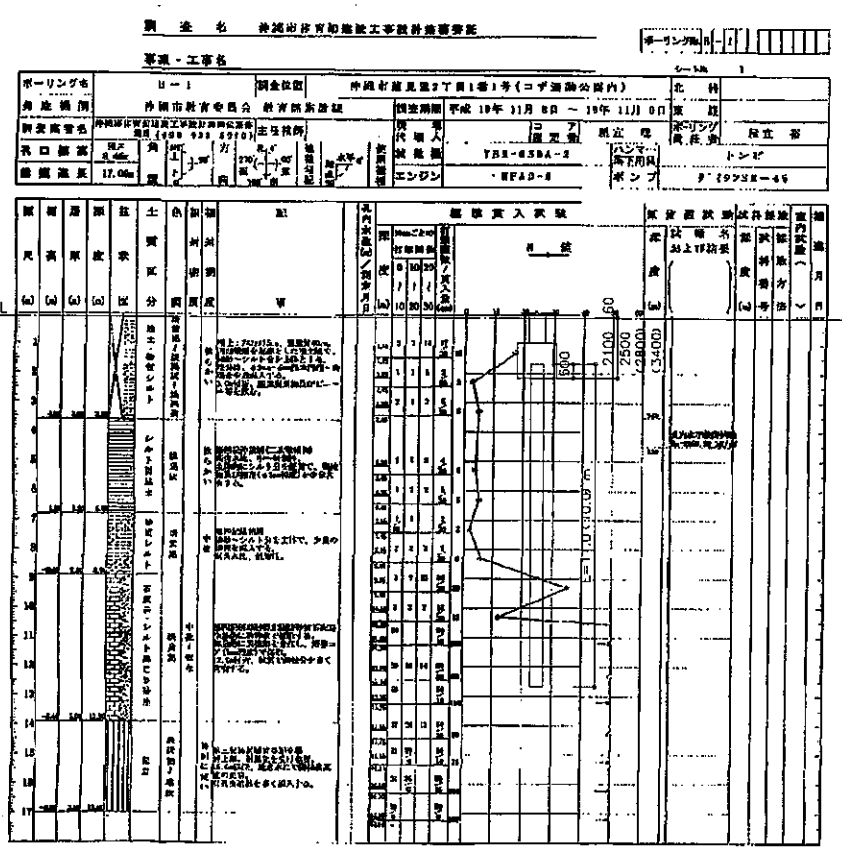

ボーリング柱状図

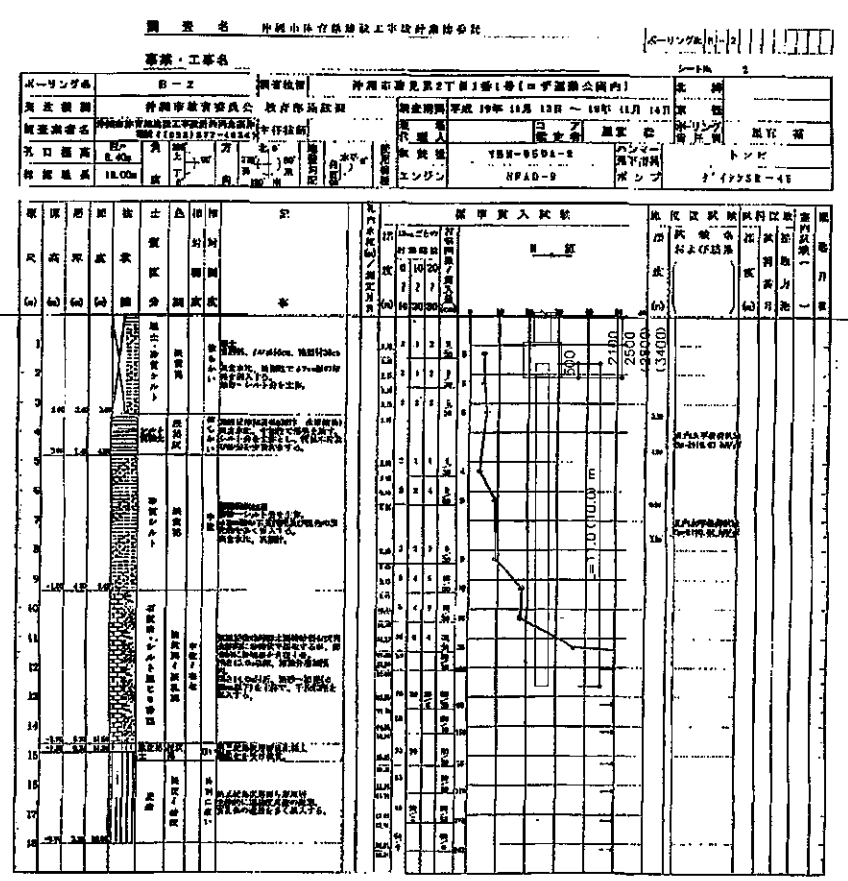

ボーリング柱状図

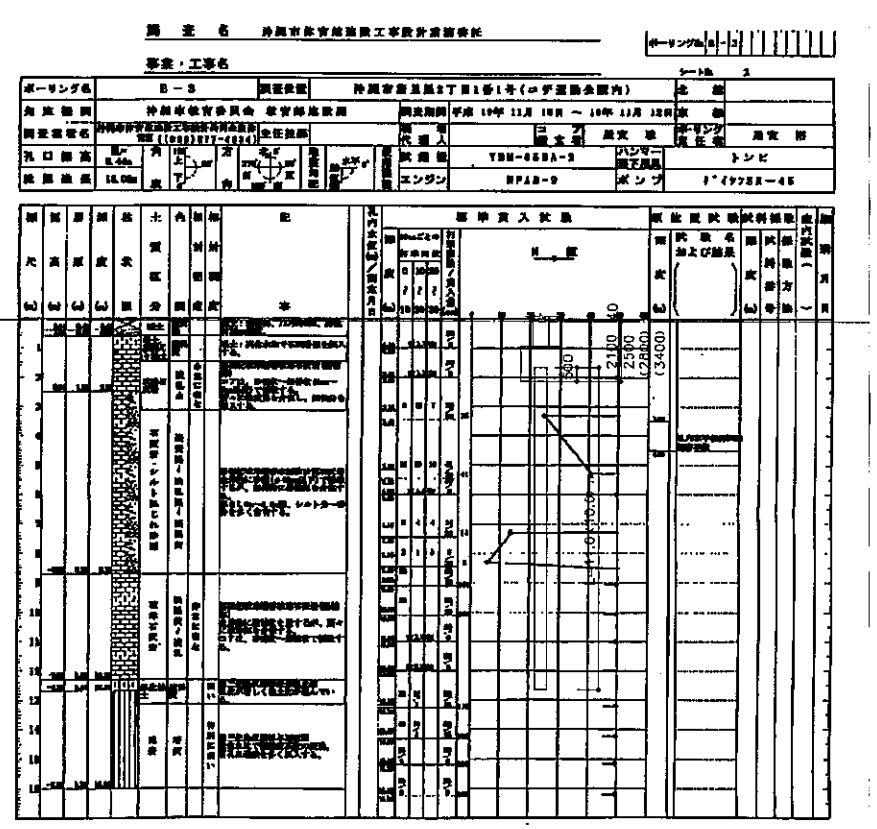

設計	沖縄市体育館建設工事 ■(有)ウイング建築設計事務所 ■建築研究室 匠斎庵 ■GA企画設計 共同企業体	(有)ウイング建築設計事務所 事務所登録：第196-606号 所在地：沖縄県沖縄市山内4-20-1 電話：(098) 933-6488 FAX (098) 933-6899 管理建築士：1級建築士登録 第194942号 具志堅 達 印	監理	(有)みき建築設計 事務所登録（知事）第101-946号 沖縄市美里5丁目23番10号 TEL（098）938－2208 一級建築士 第194964号 大城 直樹	工事名称 沖縄市体育館建設工事（建築工事） 工事場所 沖縄市諸見里二丁目1番1号 図面名称 ボーリング柱状図	承認年月日 . 縮尺 1/— (A3版1/—)	図面番号 S－07