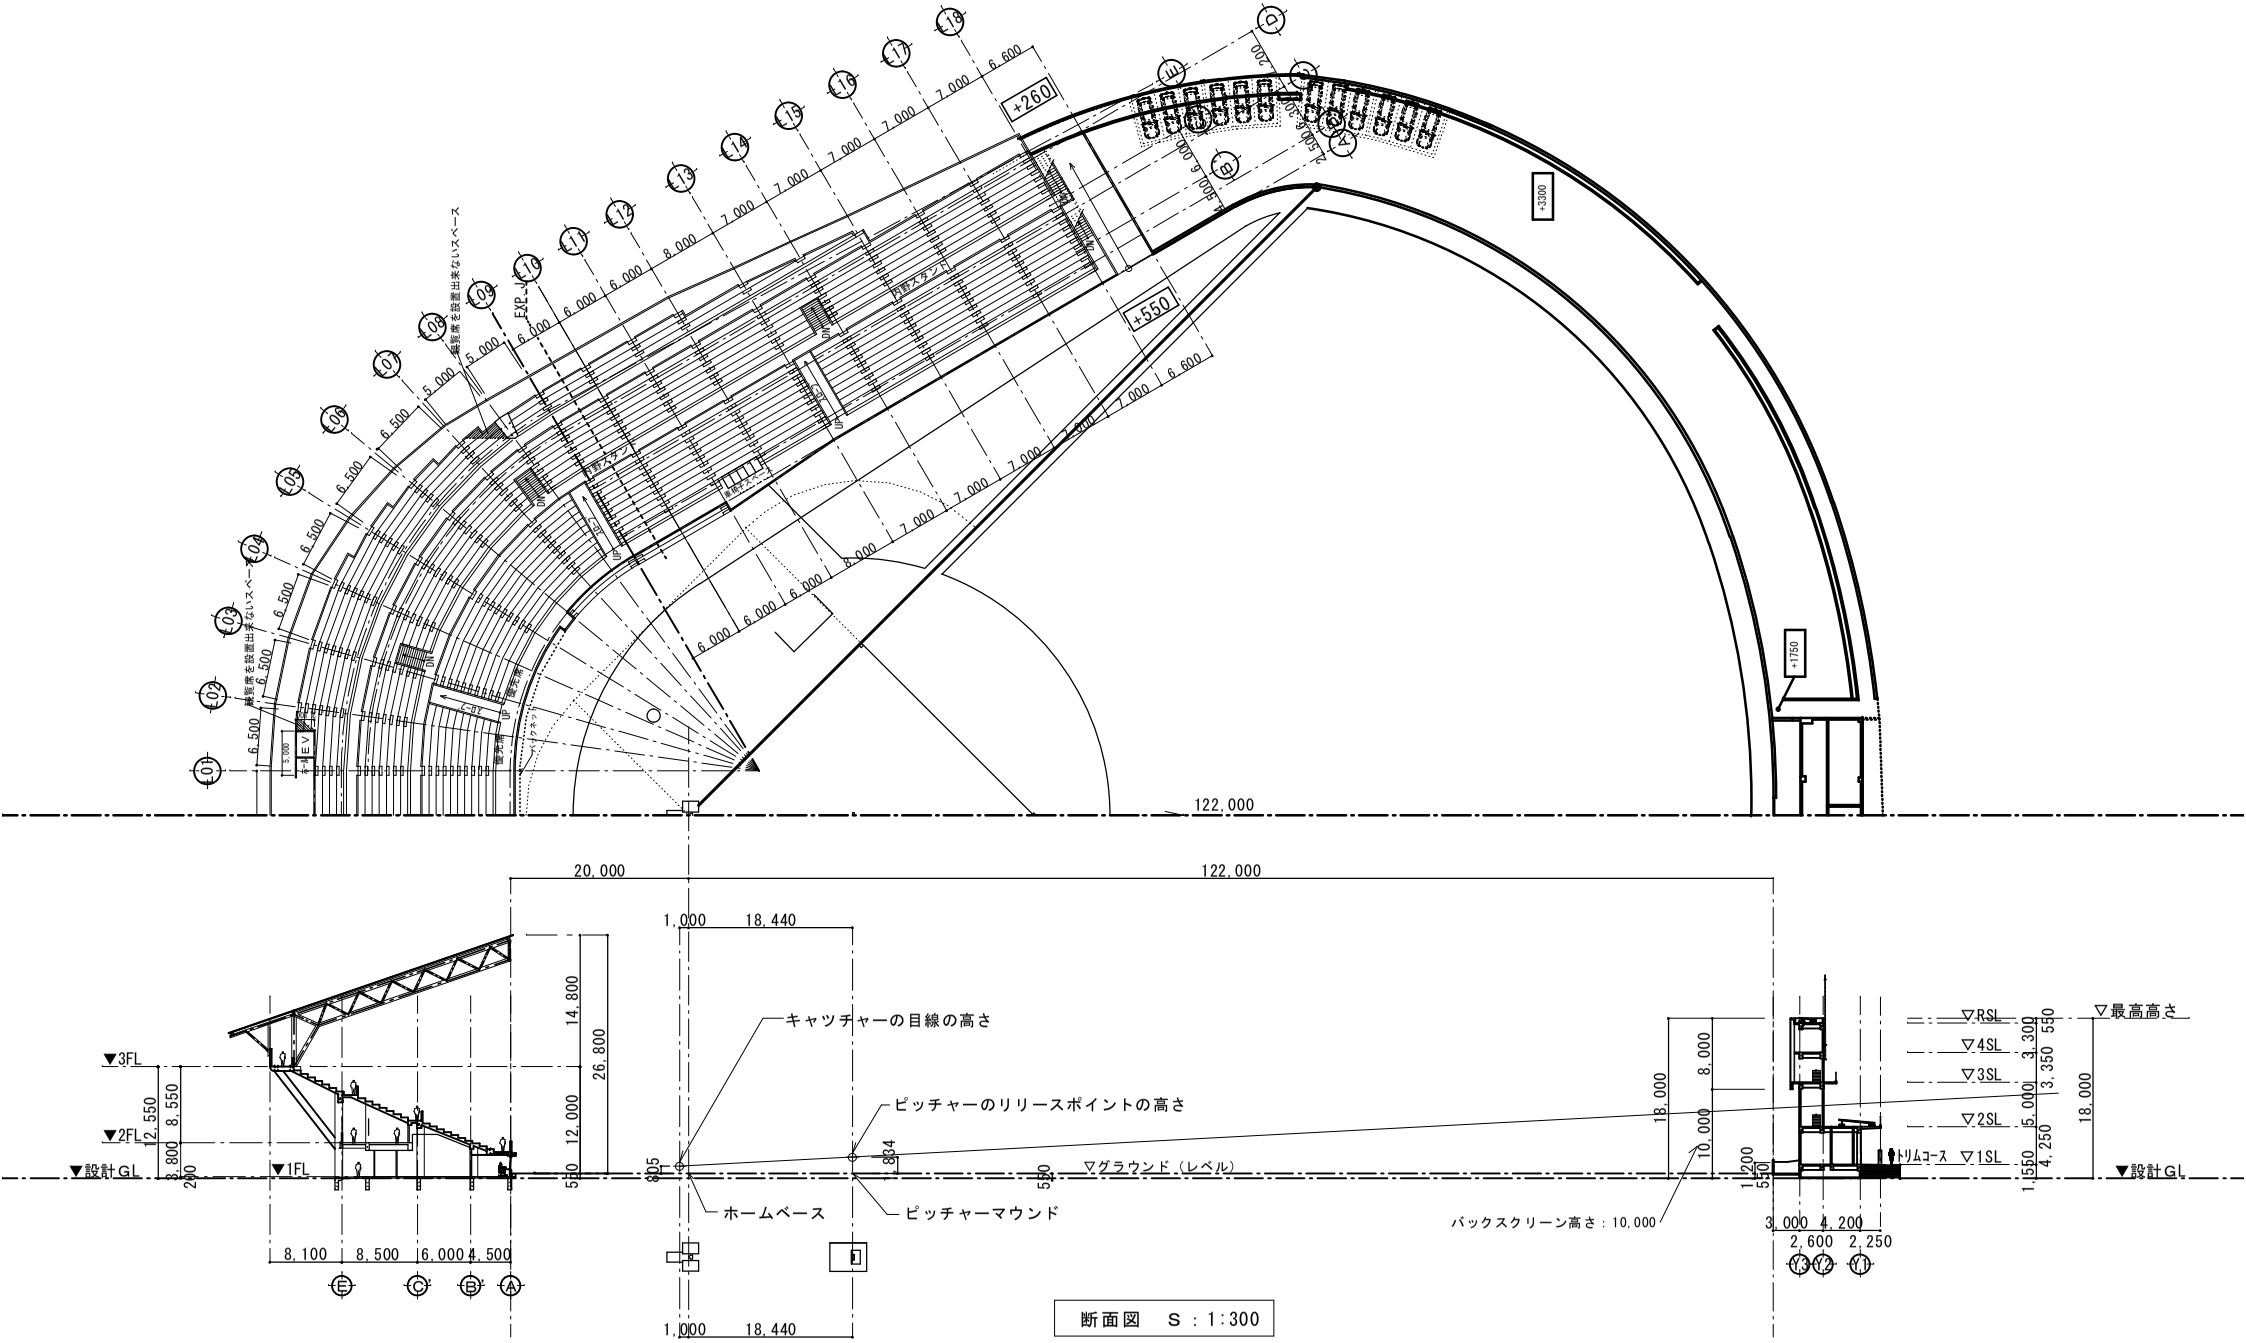



断面図　S：1:300

| | | | | | | | | |
|---|---|---|---|---|---|---|---|---|
| 特記 | 有限会社 長谷部建築研究所<br>有限会社 浜川建築設計事務所　設計共同体<br>ＧＡ企画設計 | 〒９０４－２１７３<br>沖縄県沖縄市比屋根2 丁目１１番6 号・つぼみビル<br>ＴＥＬ：（０９８）９３０－０８７４（代表）<br>ＦＡＸ：（０９８）９３０－０９１７ | 事務所登録　第１９５－４３６号<br>１級建築士登録　第１２５４００<br>長谷部　廣 | 工事名称 | 沖縄市野球場建設工事 | 図面名称 | 全体断面図 | 設計番号 | |
| | | | | 工事場所 | 沖縄県沖縄市諸見里２丁目１番１号 | 縮尺 | １：３００【A1】<br>１：６００【A3】 | 設計年月日<br>0000.00.00 | 担当 | 図面番号 | Ａ－０２６ |