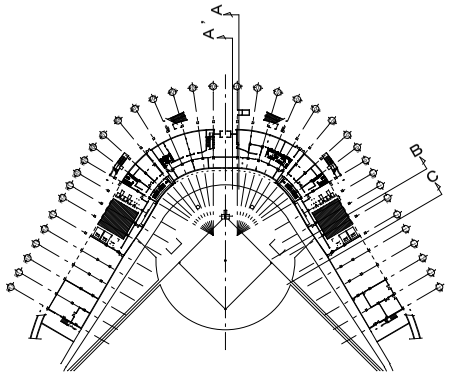
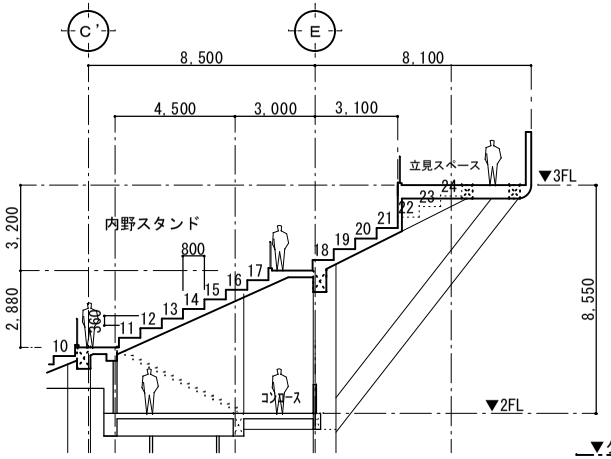
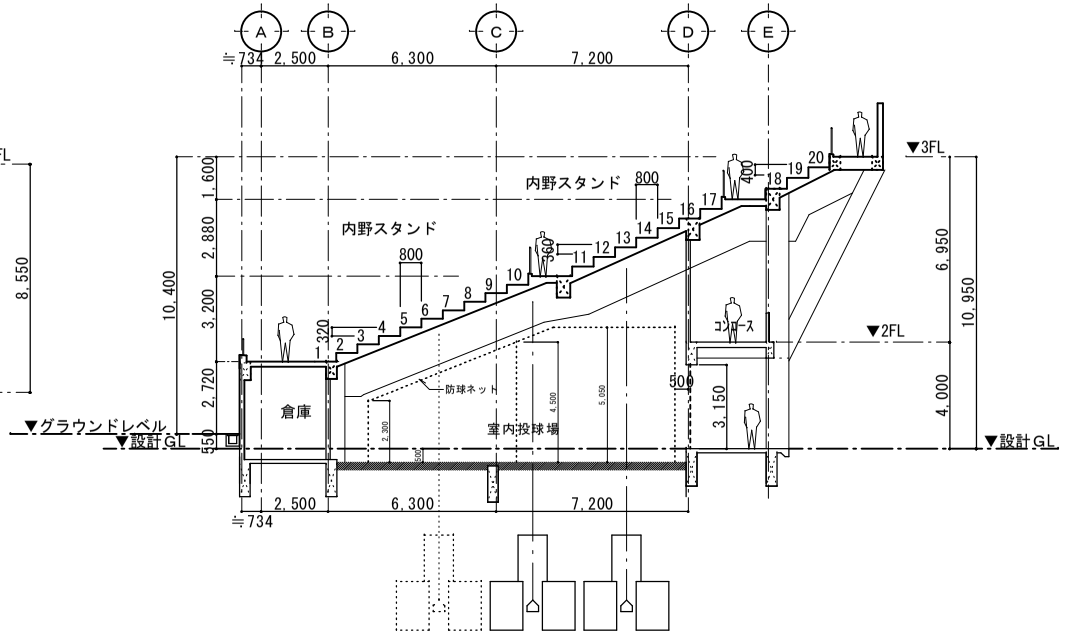
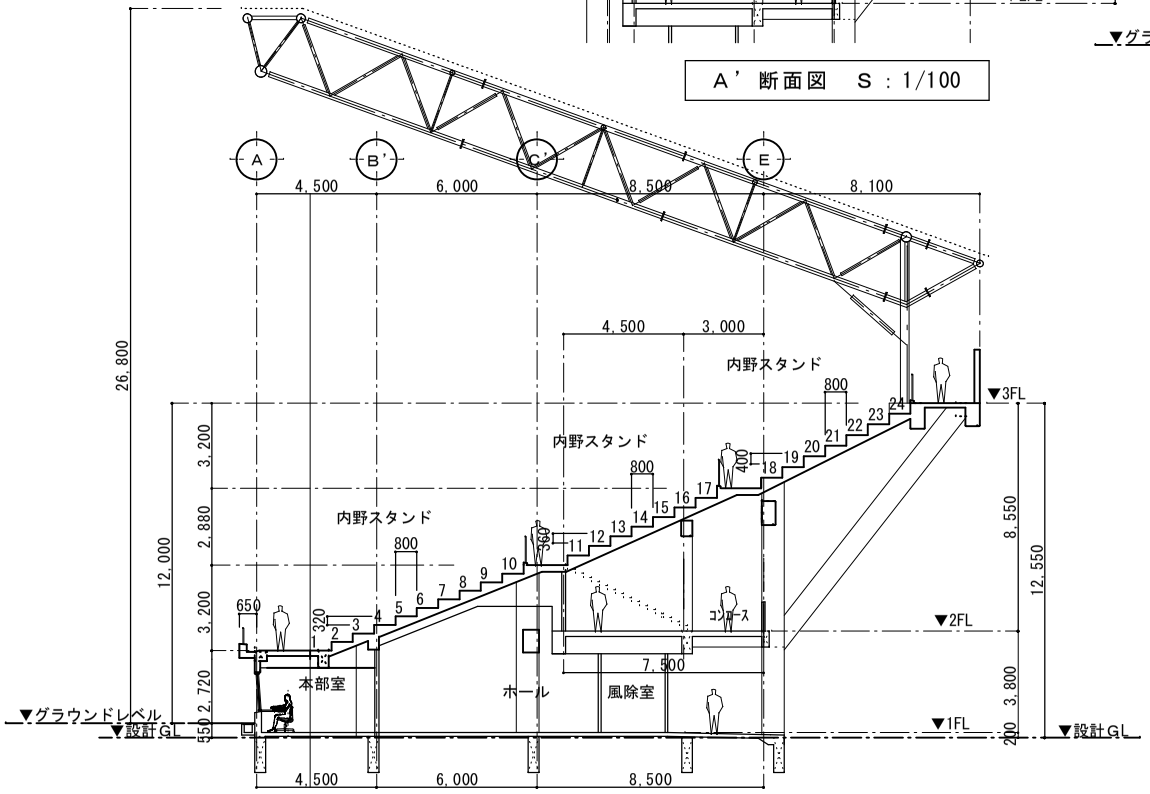


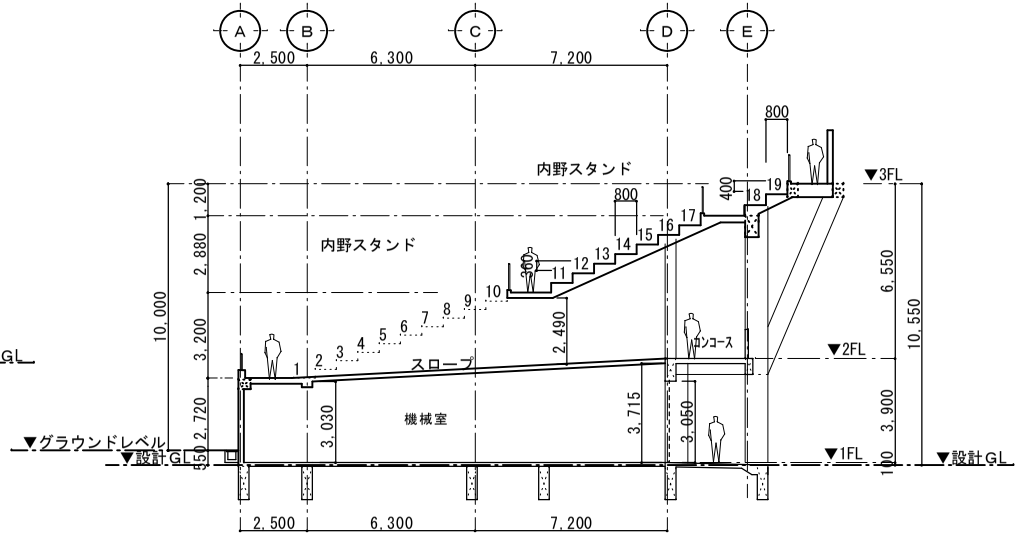

A’ 断面図　S：1/100




B　断面図　S：1/100




A　断面図　S：1/100




C　断面図　S：1/100

| | | | | | | | |
|---|---|---|---|---|---|---|---|
| 特記 | 有限会社 長谷部建築研究所<br>有限会社 浜川建築設計事務所　設計共同体<br>ＧＡ企画設計 | 〒904－2173<br>沖縄県沖縄市比屋根2丁目11番5号・つぼみビル<br>TEL：（098）930－0874（代表）<br>FAX：（098）930－0917 | 事務所登録　第195－436号<br>1級建築士登録　第125400<br>長谷部　廣 | 工事名称　沖縄市野球場建設工事<br>工事場所　沖縄県沖縄市諸見里2丁目1番1号 | 図面名称　基本断面図 | 縮尺　1：100【A1】<br>1：200【A3】 | 設計年月日　0000.00.00 | 担当 | 設計番号<br>図面番号　A－027 |