


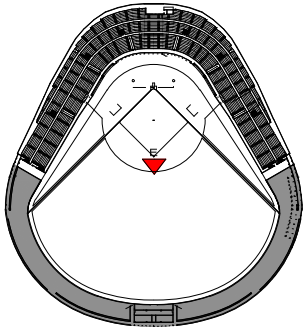


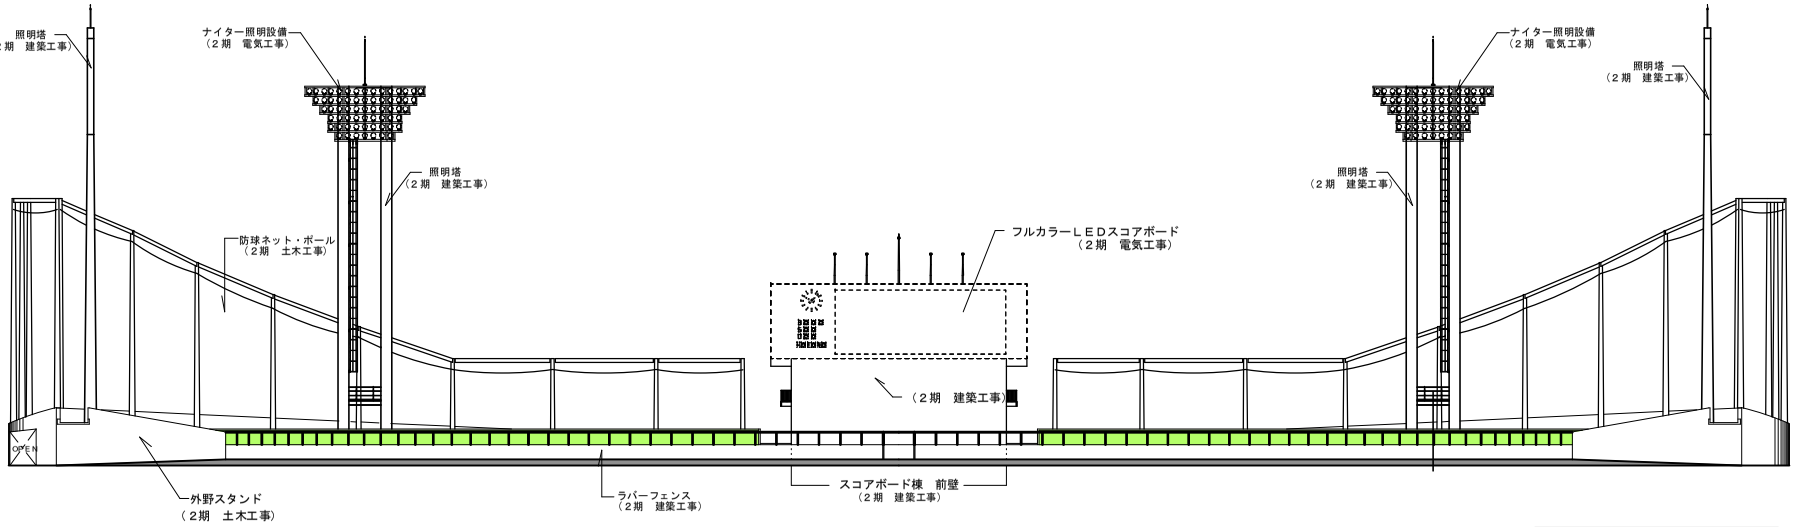

Ｅ立面図　Ｓ＝1:250

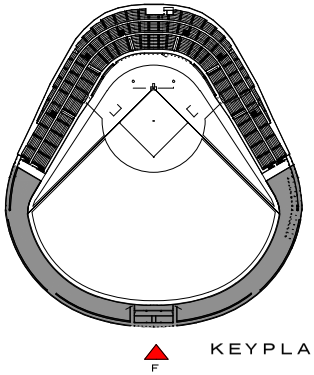

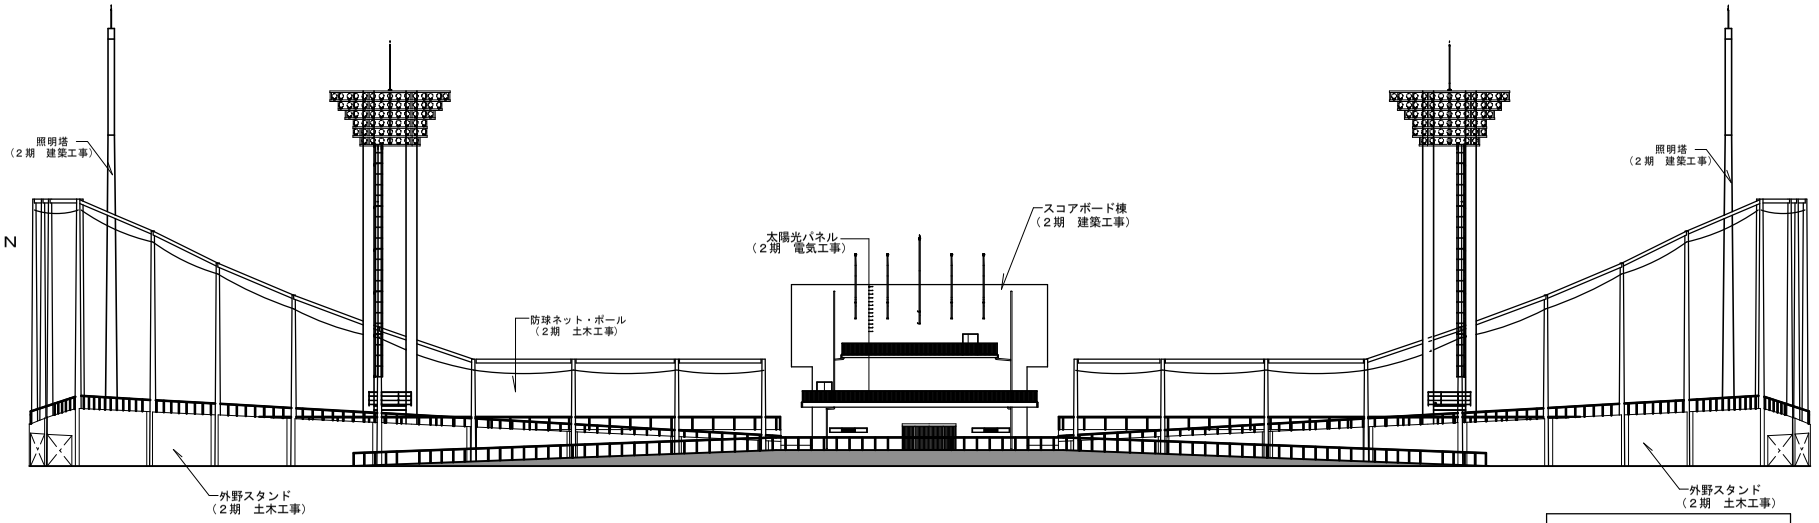

Ｆ立面図　Ｓ＝1:250

特記	有限会社　長谷部建築研究所 有限会社　浜川建築設計事務所　設計共同体 ＧＡ企画設計	〒９０４－２１７３ 沖縄県沖縄市比屋根２丁目１１番５号・つぼみビル ＴＥＬ：（０９８）９３０－０８７４（代表） ＦＡＸ：（０９８）９３０－０９１７	事務所登録　第１９５－４３６号 １級建築士登録　第１２５４００ 長谷部　廣	工事名称　沖縄市野球場建設工事 工事場所　沖縄県沖縄市諸見里２丁目１番１号	図面名称　立面図（３）	縮尺　１：２５０【A1】 １：５００【A3】	設計年月日 0000. 00. 00	担　当	設計番号 図面番号　Ａ－０２５