

記号	盤　名　称	
①	高圧受電盤	※本工事
②	ナイター照明用トランス盤	※本工事
③	接地端子盤	※別途工事

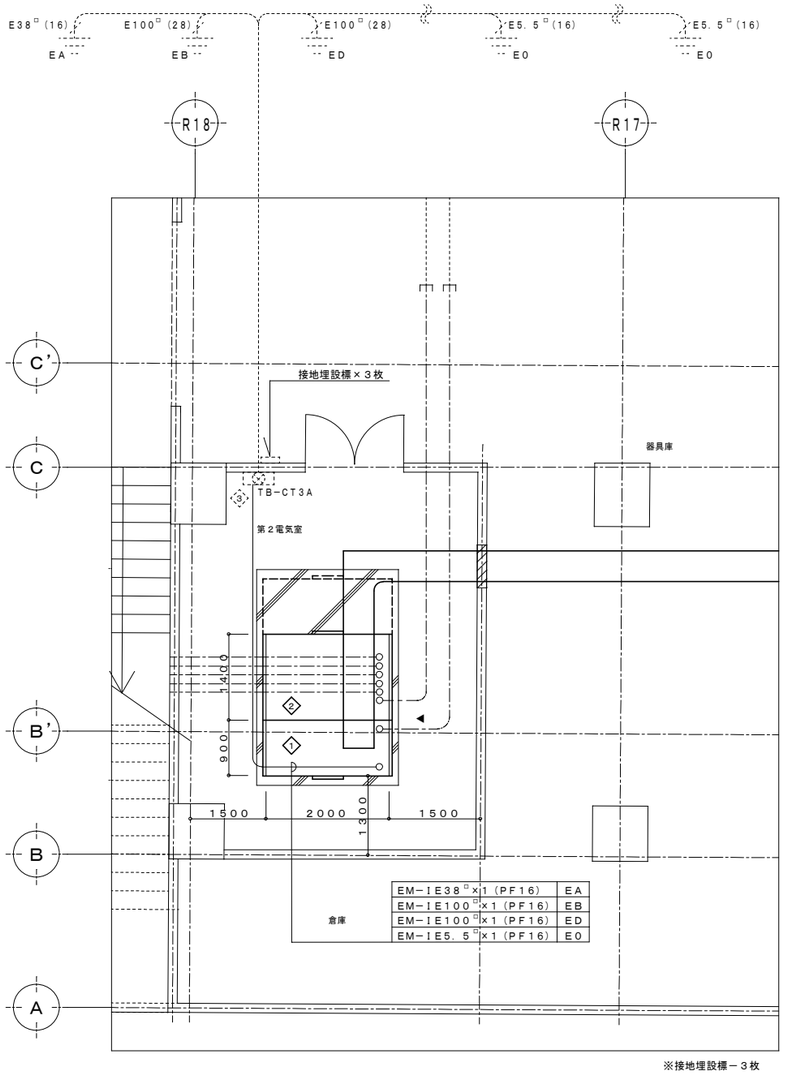

※接地埋設棒－3枚

第　二　受　電　室　詳　細　図　　1：50(A-1) 1：100(A-3)

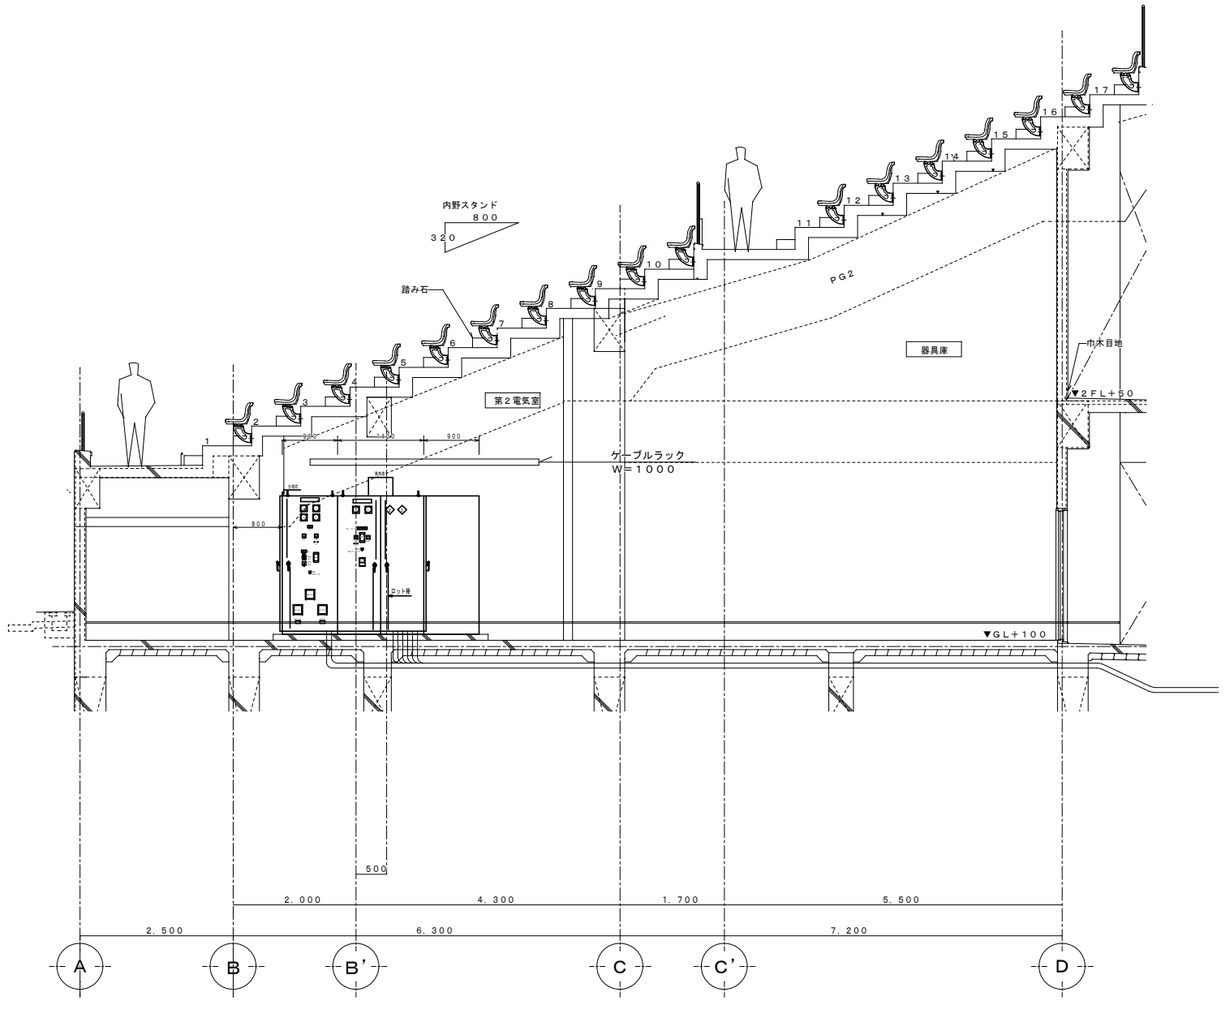

第二受電室断面図　　1：50(A-1) 1：100(A-3)

特記	有限会社 長谷部建築研究所 有限会社 浜川建築設計事務所 設計共同体 G A 企 画 設 計	〒904－217 沖縄県沖縄市比屋根2丁目11番5号・つぼみビル TEL：(098) 930－0874(代表) FAX：(098) 930－0917	事務所登録　第195－436号 1級建築士登録　第125400 長谷部　廣	工事名称 工事場所	沖縄市野球場建設工事（電気設備工事・3工区） 沖縄県沖縄市諸見里二丁目1番1号	図面名称 縮尺 1：50【A1】 1：100【A3】	第二受電室詳細図 設計年月日 / 担　当	設計番号 図面番号	 E－10