

1号暗渠展開図

S:V=1/ 30
H=1/200

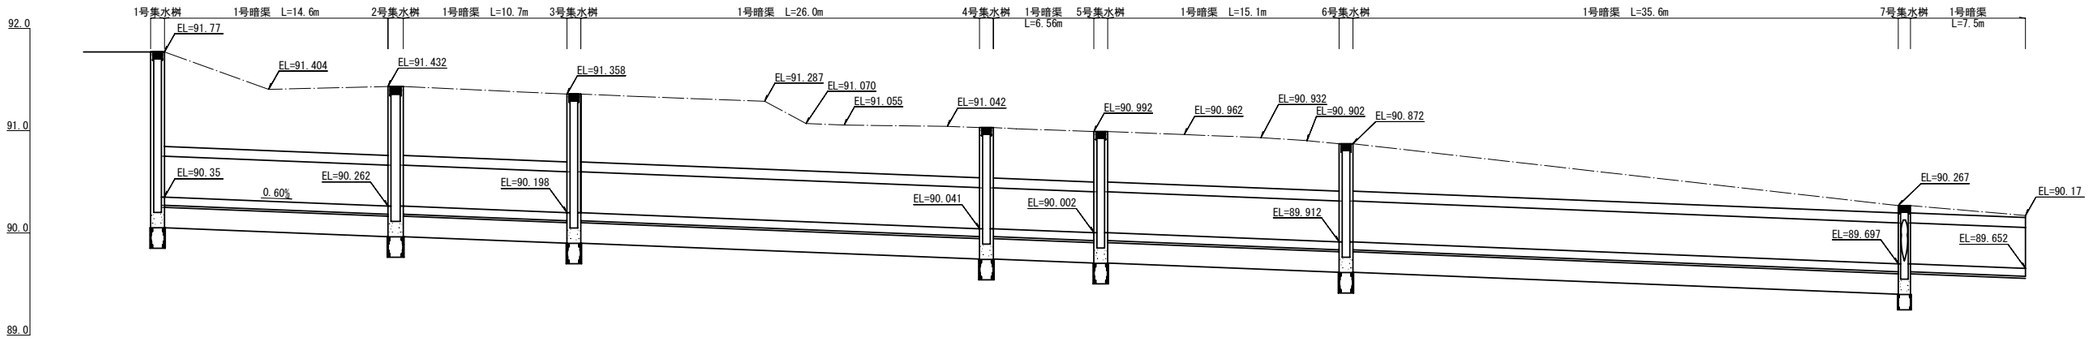

1号暗渠

S=1/10

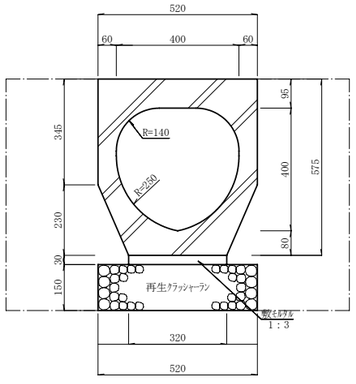

工事名	沖縄市野球場周辺広場等整備工事		
位置	沖縄市諸見里地内		
図面	1号暗渠詳細図		
縮尺	図示	図面番号	18葉中11葉
施工年度	平成25年度		
沖縄市役所教育委員会			