
別 添 図 1


1 号 地 先 境 界 ﾌﾞ ロ ッ ク

S=1/10

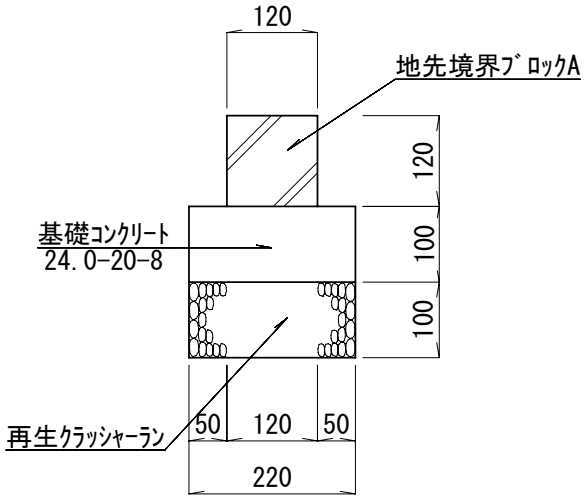

2 号 地 先 境 界 ﾌﾞ ロ ッ ク


S=1/10

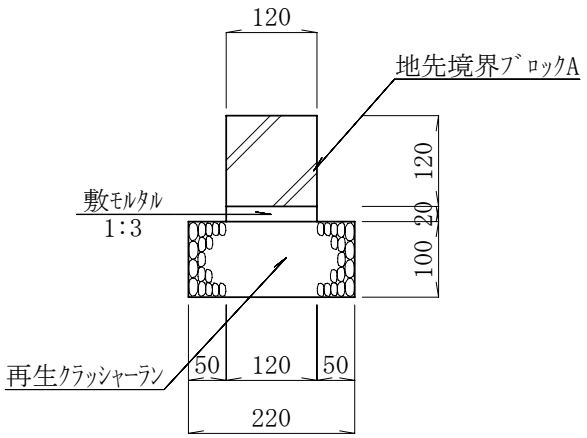

別 添 図 2


横断防止柵-1

S=1/20

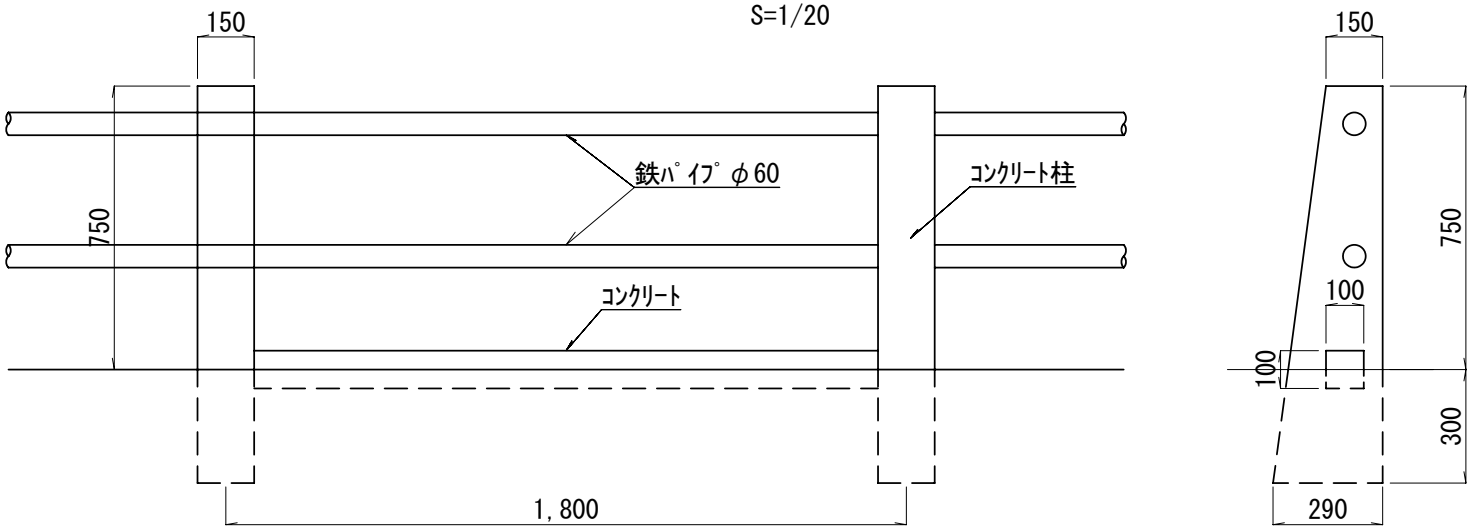


横断防止柵-2

擬木　　S=1/20

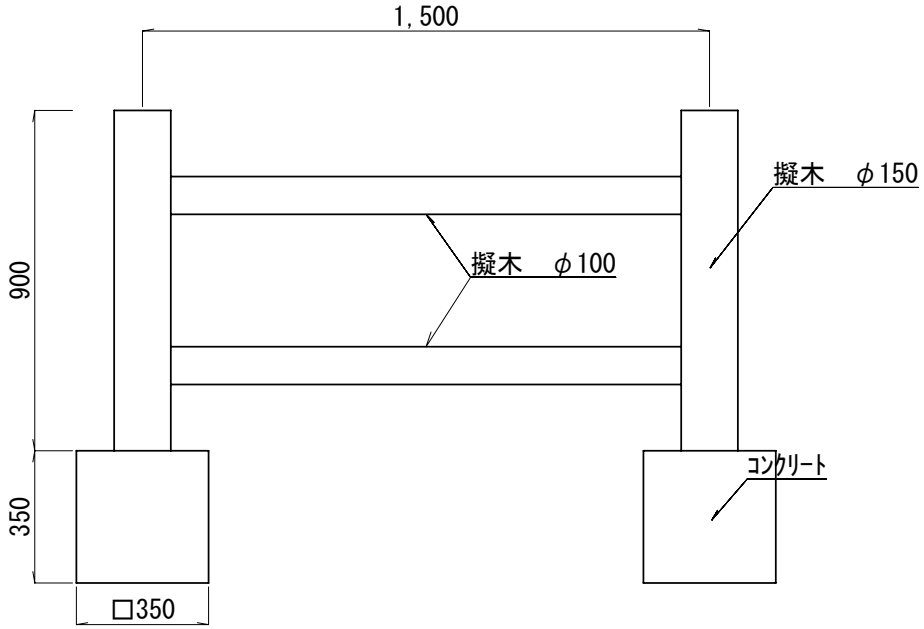

別 添 図 3

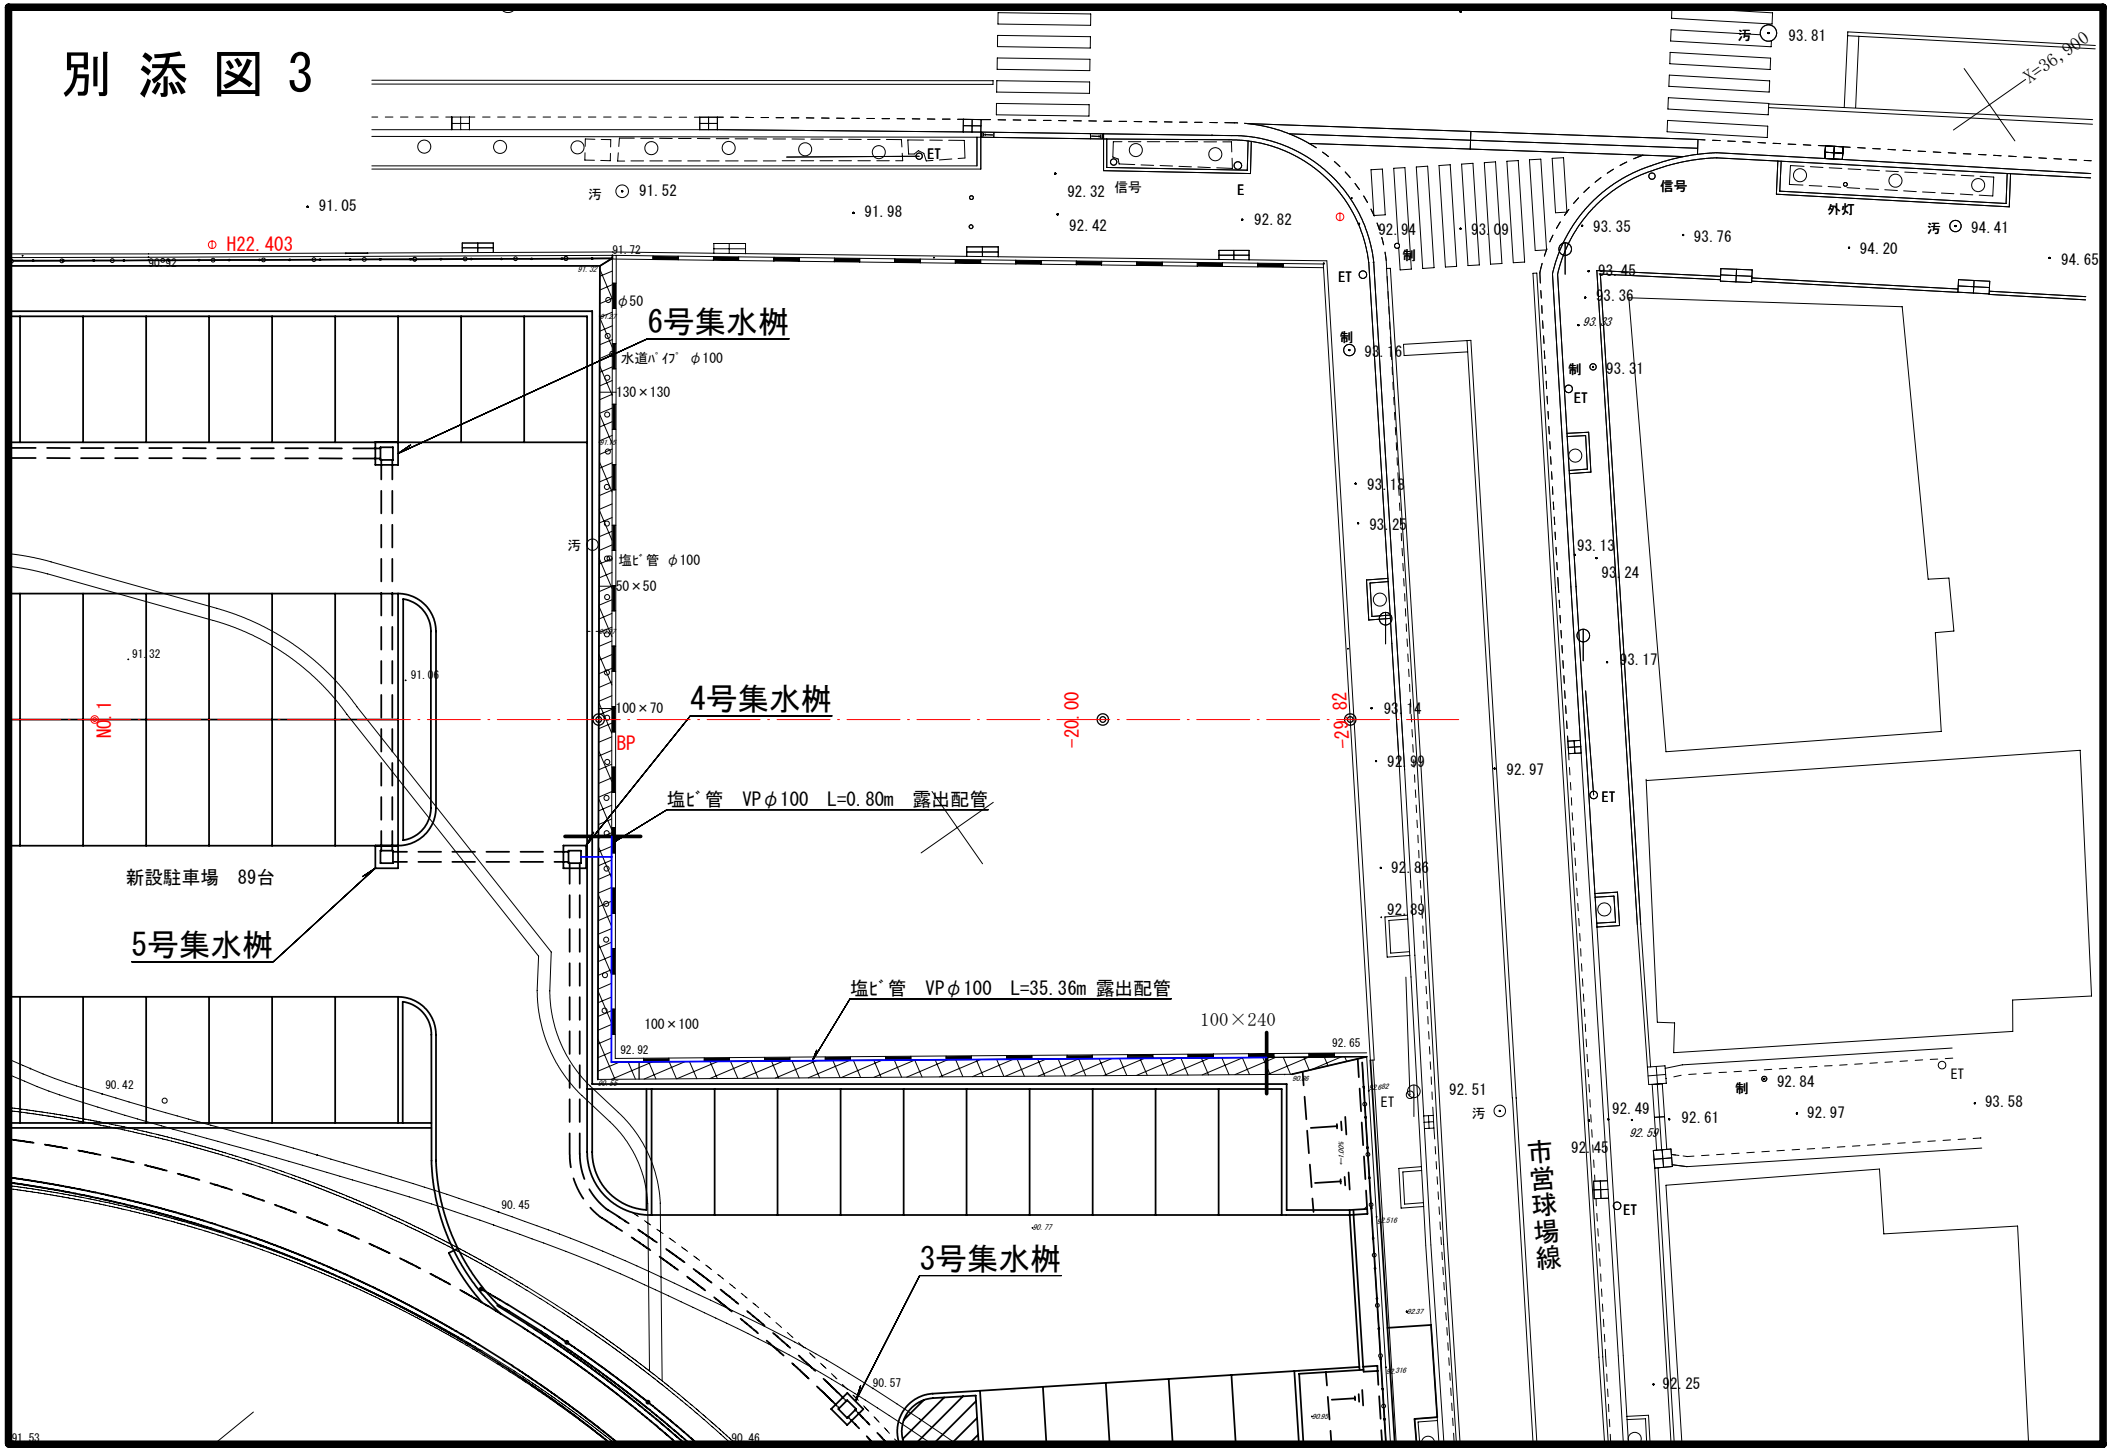
H22.403
6号集水桝
水道ﾊﾟｲﾌﾟ φ100
φ50
130×130
塩ﾋﾞ管 φ100
50×50
4号集水桝
100×70
BP
塩ﾋﾞ管 VPφ100 L=0.80m 露出配管
新設駐車場 89台
5号集水桝
塩ﾋﾞ管 VPφ100 L=35.36m 露出配管
100×100
100×240
3号集水桝
NO.1
-20.00
-29.82
市営球場線
外灯
信号
汚
制
ET
E