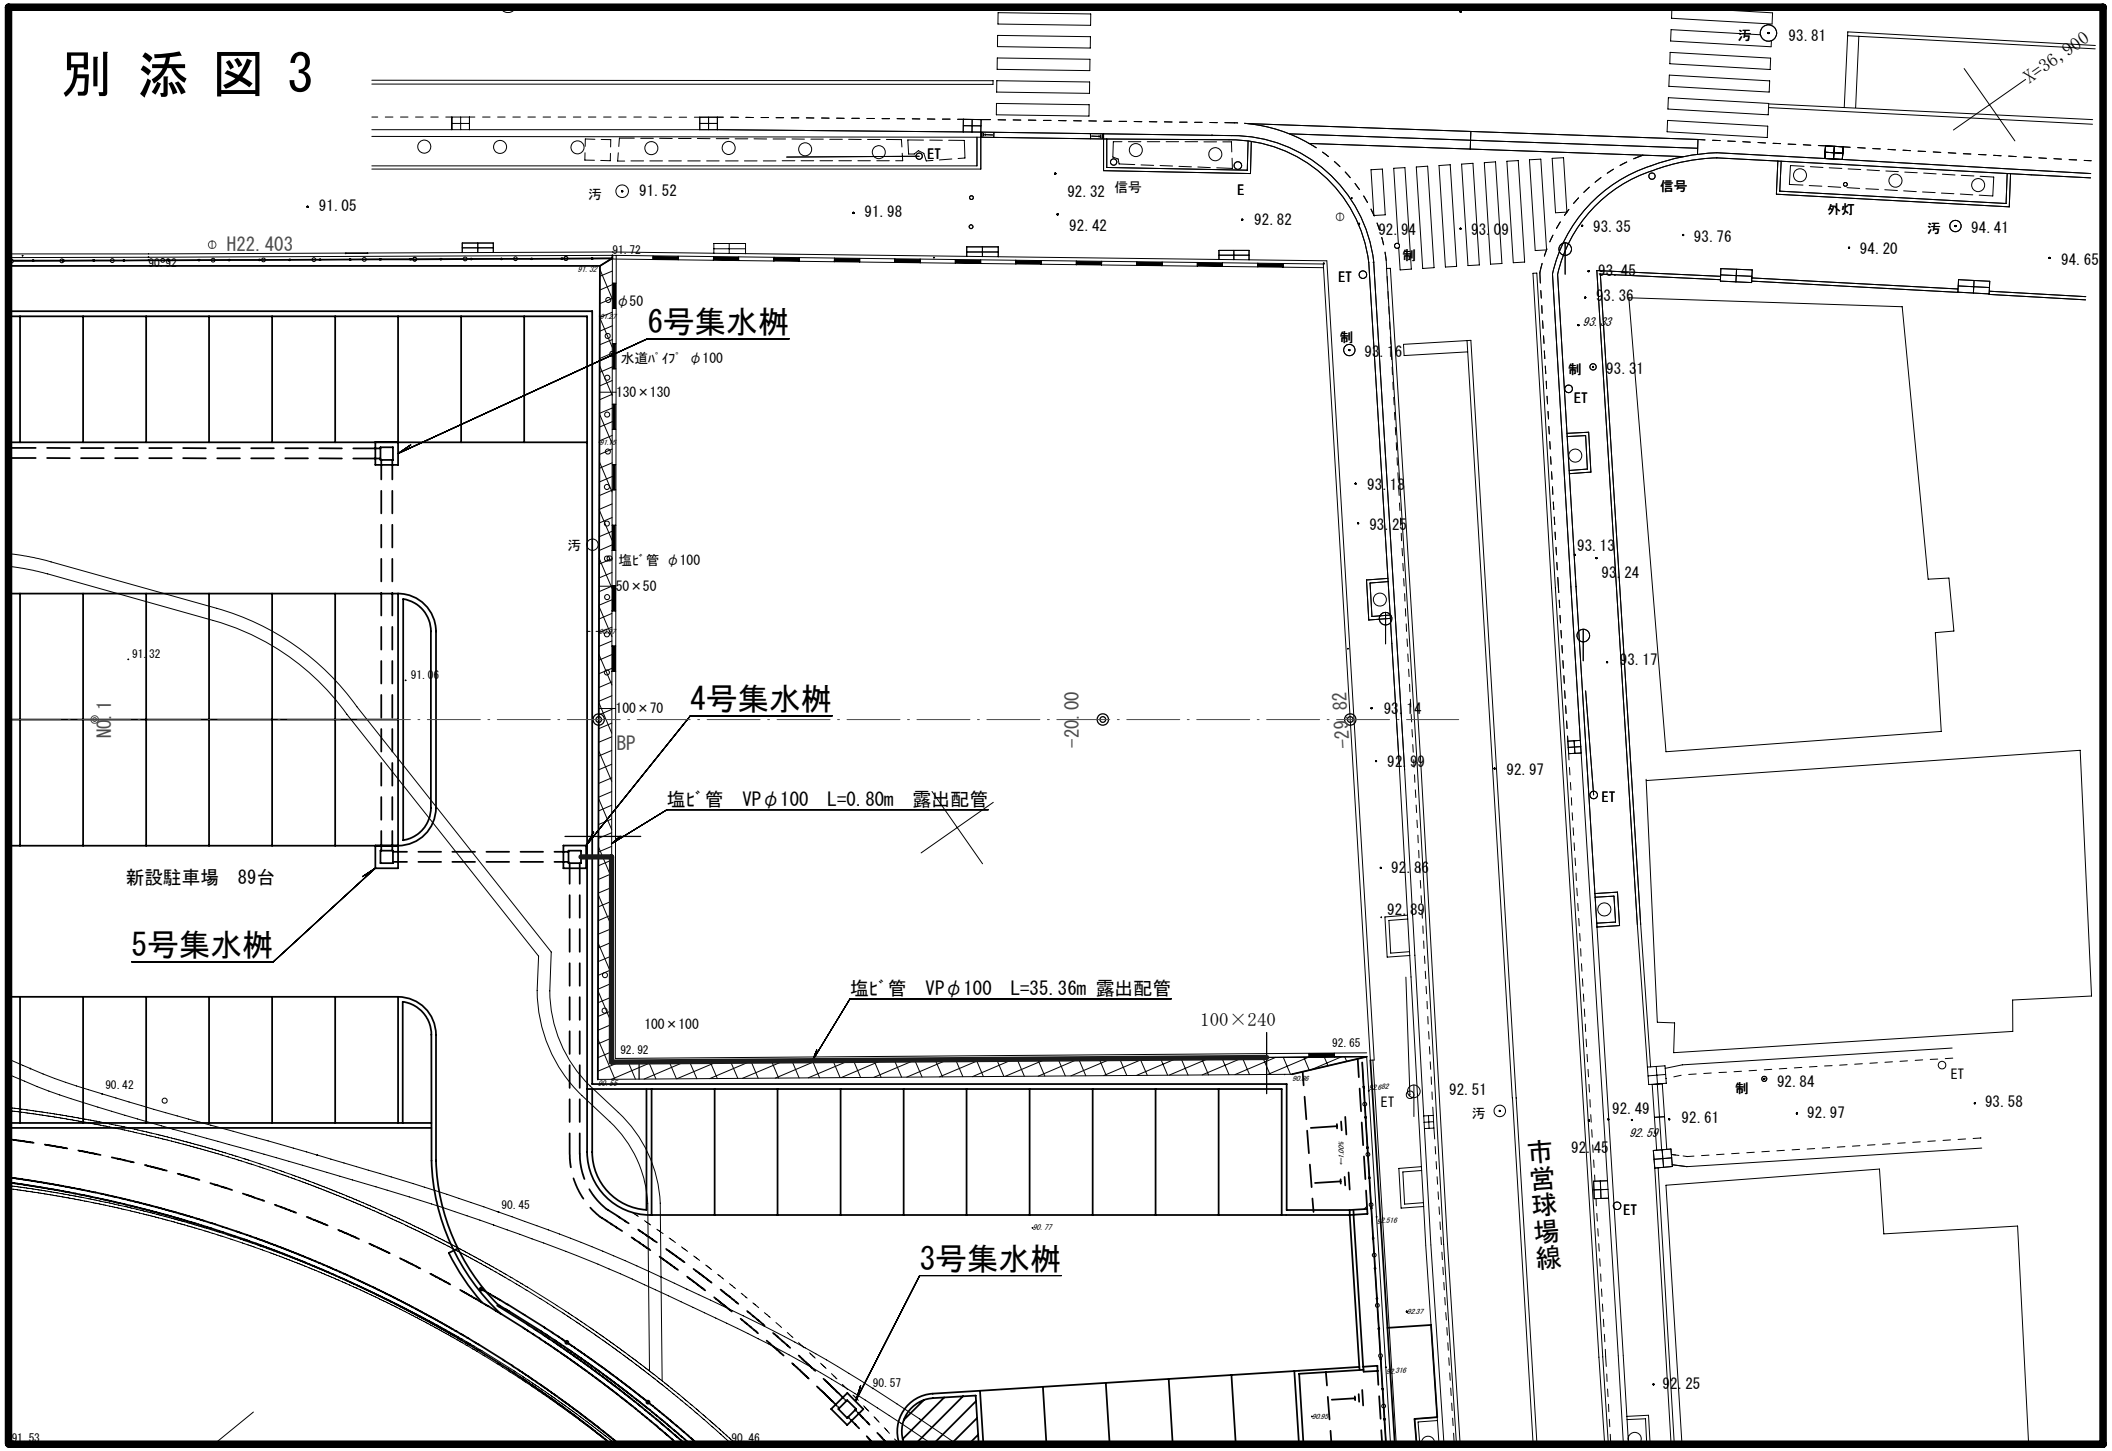
別添図3


6号集水桝
水道ﾊﾟｲﾌﾟ φ100
130×130
φ50
塩ﾋﾞ管 φ100
50×50
4号集水桝
100×70
BP
塩ﾋﾞ管 VPφ100 L=0.80m 露出配管
新設駐車場 89台
5号集水桝
塩ﾋﾞ管 VPφ100 L=35.36m 露出配管
100×100
100×240
3号集水桝
市営球場線
H22.403
NO.1
-20.00
-29.82
91.05
91.98
92.42
92.82
92.94
93.09
93.35
93.76
94.20
94.65
93.46
93.36
93.31
93.16
93.18
93.25
93.13
93.24
93.17
93.14
92.99
92.97
92.86
92.89
92.51
92.49
92.61
92.97
92.84
93.58
92.45
92.25
91.32
91.06
90.42
90.45
90.57
92.92
92.65
91.53
90.46
信号
外灯
汚
制
E
ET