別紙２

若夏公園
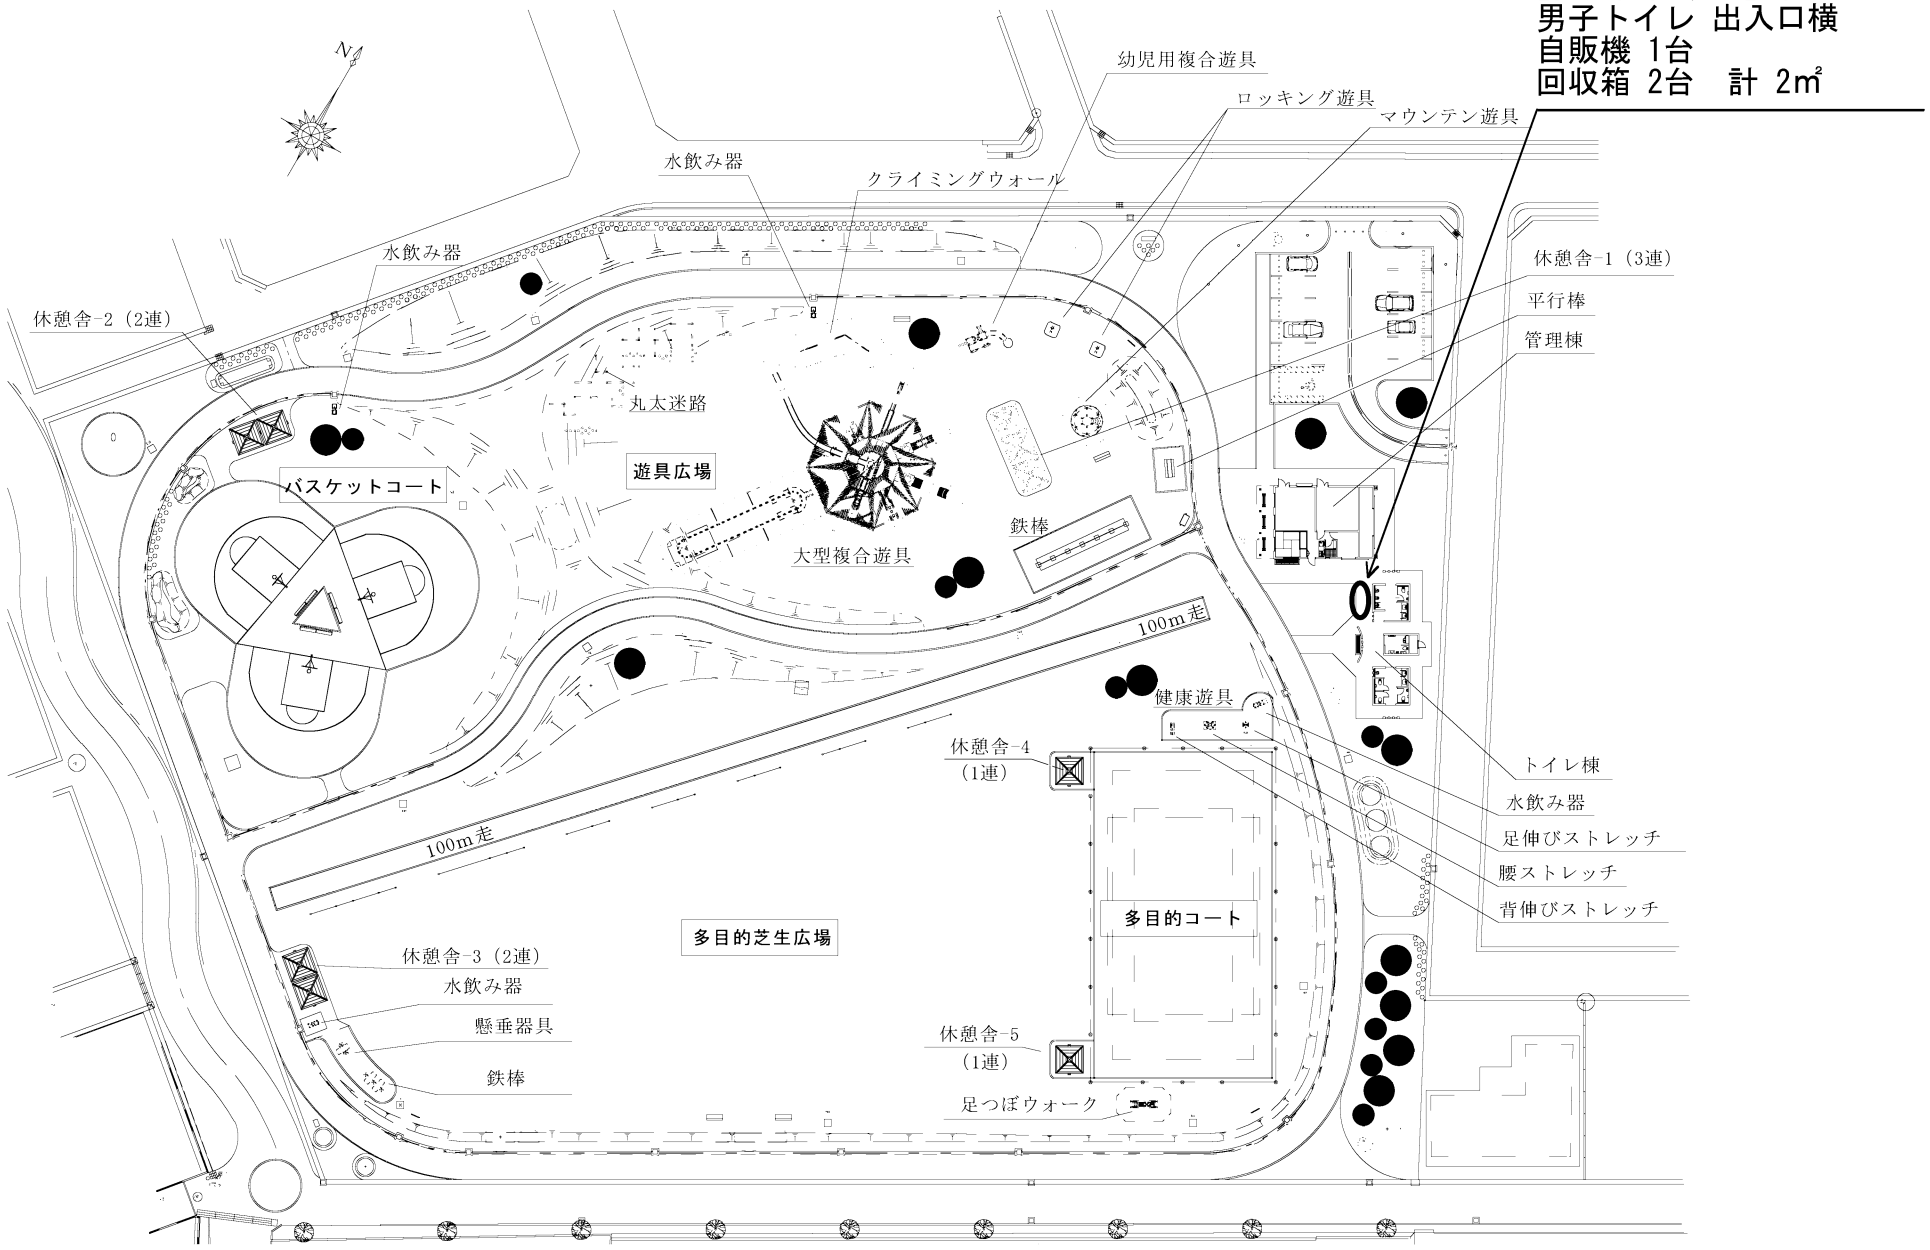
【指定設置場所】若夏公園
男子トイレ 出入口横
自販機 1台
回収箱 2台　計 2㎡