位置図

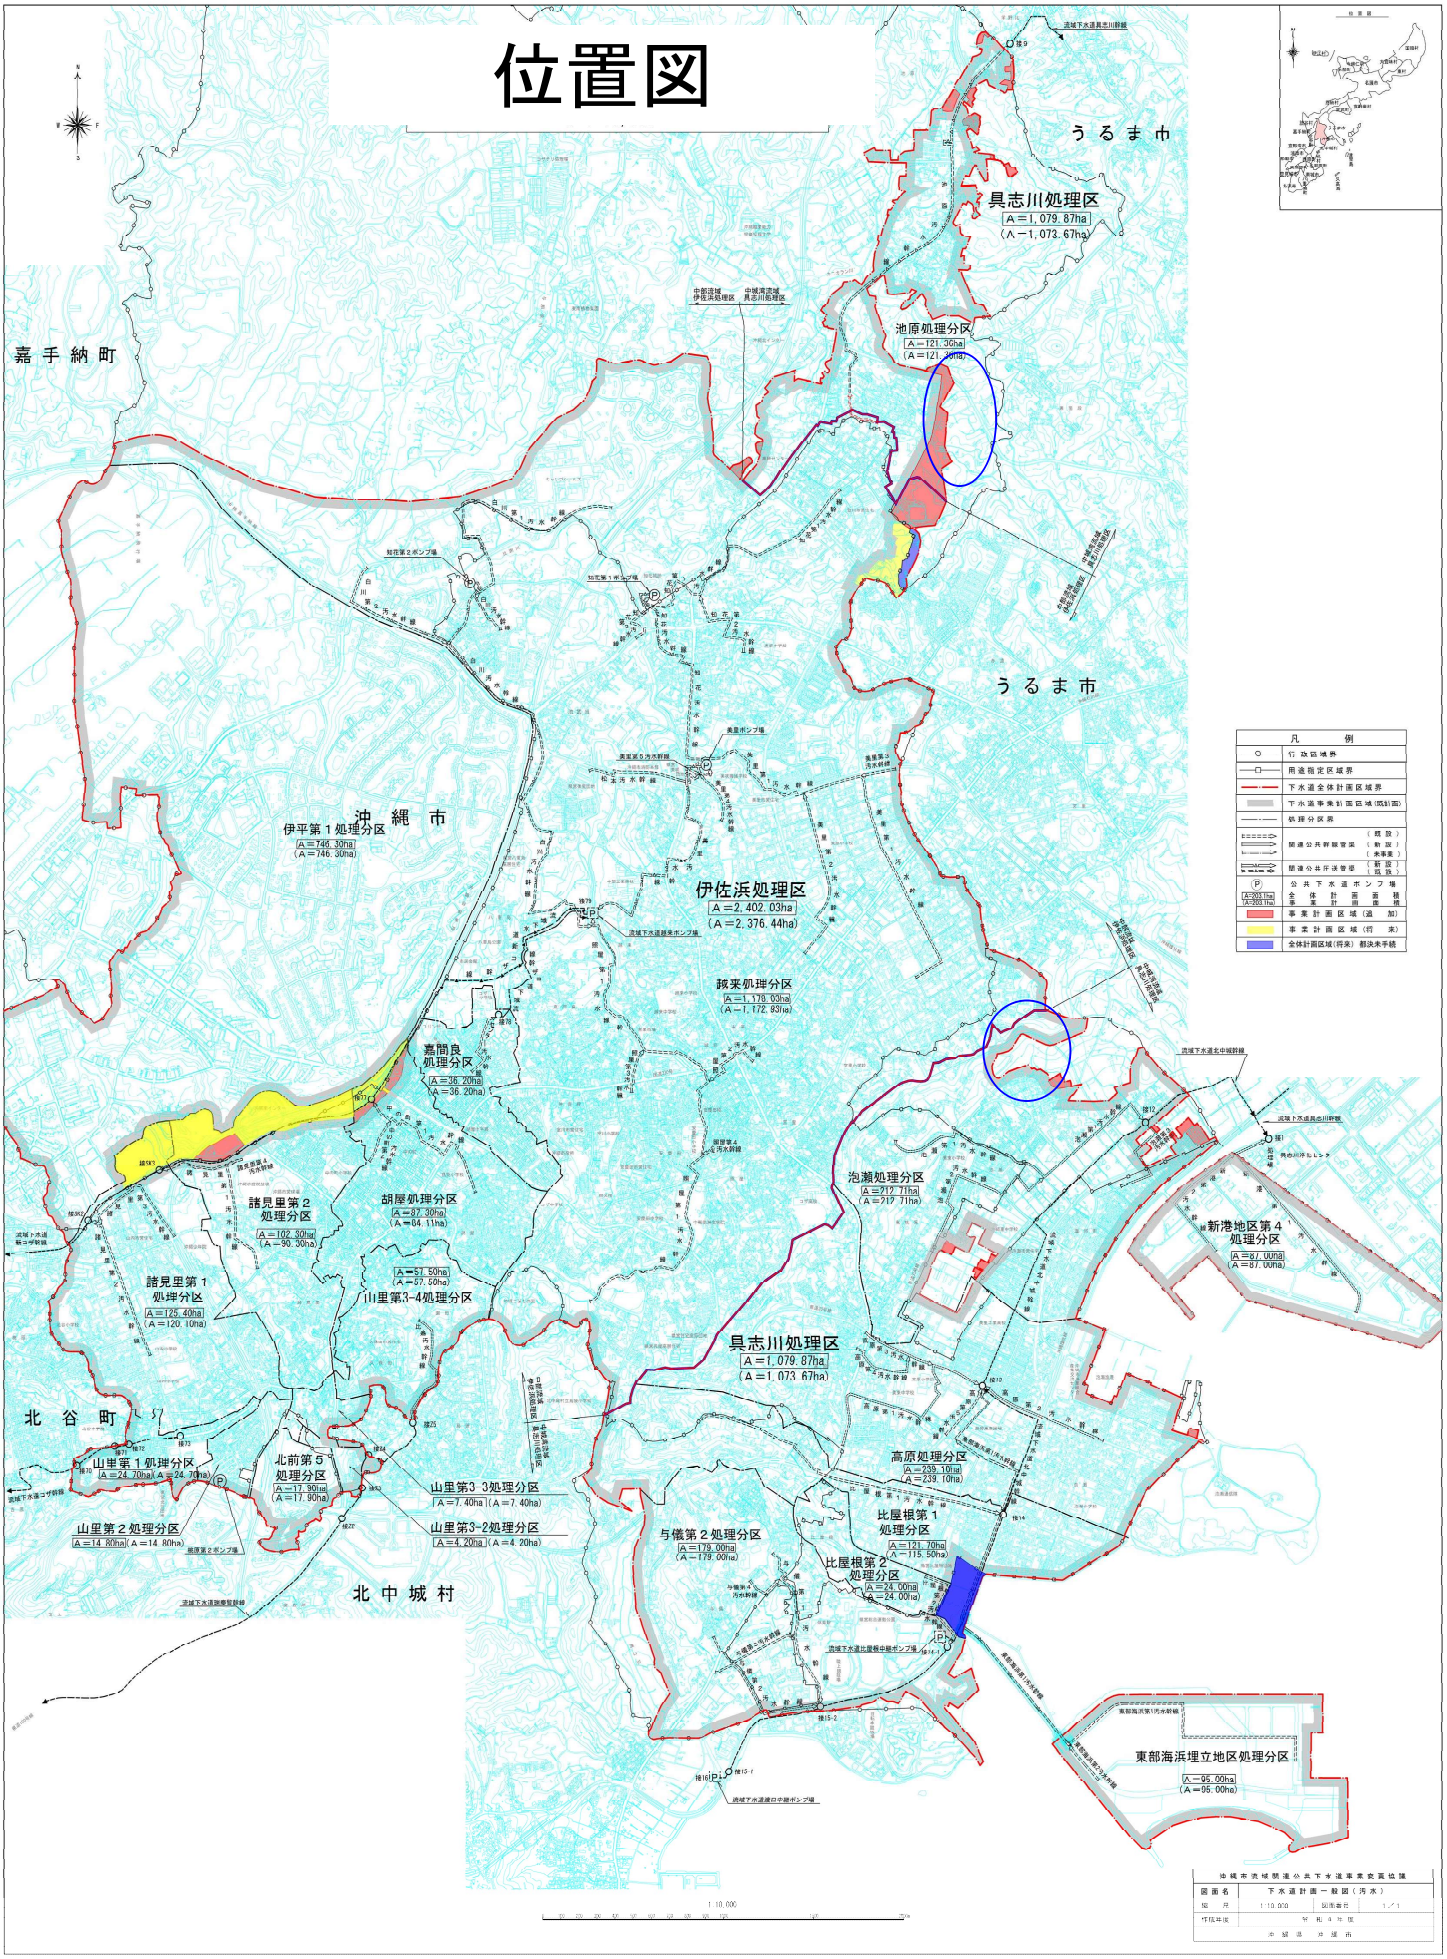
うるま市
具志川処理区
A＝1,079.87ha
（A＝1,073.67ha）
池原処理分区
A＝121.30ha
（A＝121.30ha）
嘉手納町
うるま市
沖縄市
伊平第１処理分区
A＝746.30ha
（A＝746.30ha）
伊佐浜処理区
A＝2,402.03ha
（A＝2,376.44ha）
嘉間良処理分区
A＝36.20ha
（A＝36.20ha）
諸見里第２処理分区
A＝102.30ha
（A＝90.30ha）
胡屋処理分区
A＝87.30ha
（A＝84.11ha）
諸見里第１処理分区
A＝125.40ha
（A＝120.10ha）
山里第3-4処理分区
A＝87.50ha
（A＝87.50ha）
泡瀬処理分区
A＝717.71ha
（A＝717.71ha）
新港地区第４処理分区
A＝87.00ha
（A＝87.00ha）
具志川処理区
A＝1,079.87ha
（A＝1,073.67ha）
北谷町
山里第１処理分区
A＝24.70ha（A＝24.70ha）
北前第５処理分区
A＝17.90ha
（A＝17.90ha）
山里第３３処理分区
A＝7.40ha（A＝7.40ha）
山里第３-２処理分区
A＝4.20ha（A＝4.20ha）
山里第２処理分区
A＝14.80ha（A＝14.80ha）
高原処理分区
A＝239.10ha
（A＝239.10ha）
比屋根第１処理分区
A＝121.70ha
（A＝115.50ha）
比屋根第２処理分区
A＝24.00ha
（A＝24.00ha）
与儀第２処理分区
A＝179.00ha
（A＝179.00ha）
北中城村
東部海浜埋立地区処理分区
A＝95.00ha
（A＝95.00ha）
凡　例
行政区域界
用途指定区域界
下水道全体計画区域界
下水道事業計画区域（既計画）
処理分区界
（既設）
（新設）
（未事業）
関連公共幹線管渠
（新設）
（既設）
関連公共汚水管渠
公共下水道ポンプ場
A=203.1ha
（A=200.1ha）
全体計画面積
事業計画面積
事業計画区域（追加）
事業計画区域（将来）
全体計画区域（将来）都決未手続
沖縄市流域関連公共下水道事業変更協議
図面名　下水道計画一般図（汚水）
縮尺　1:10,000
図面番号　1／1
竣工年度　平成４年度
沖縄県　沖縄市
1:10,000