

調査図

A1:S=1/300 A3:S=1/600



57.000	施工高

凡例(遮音壁)


S=1/300

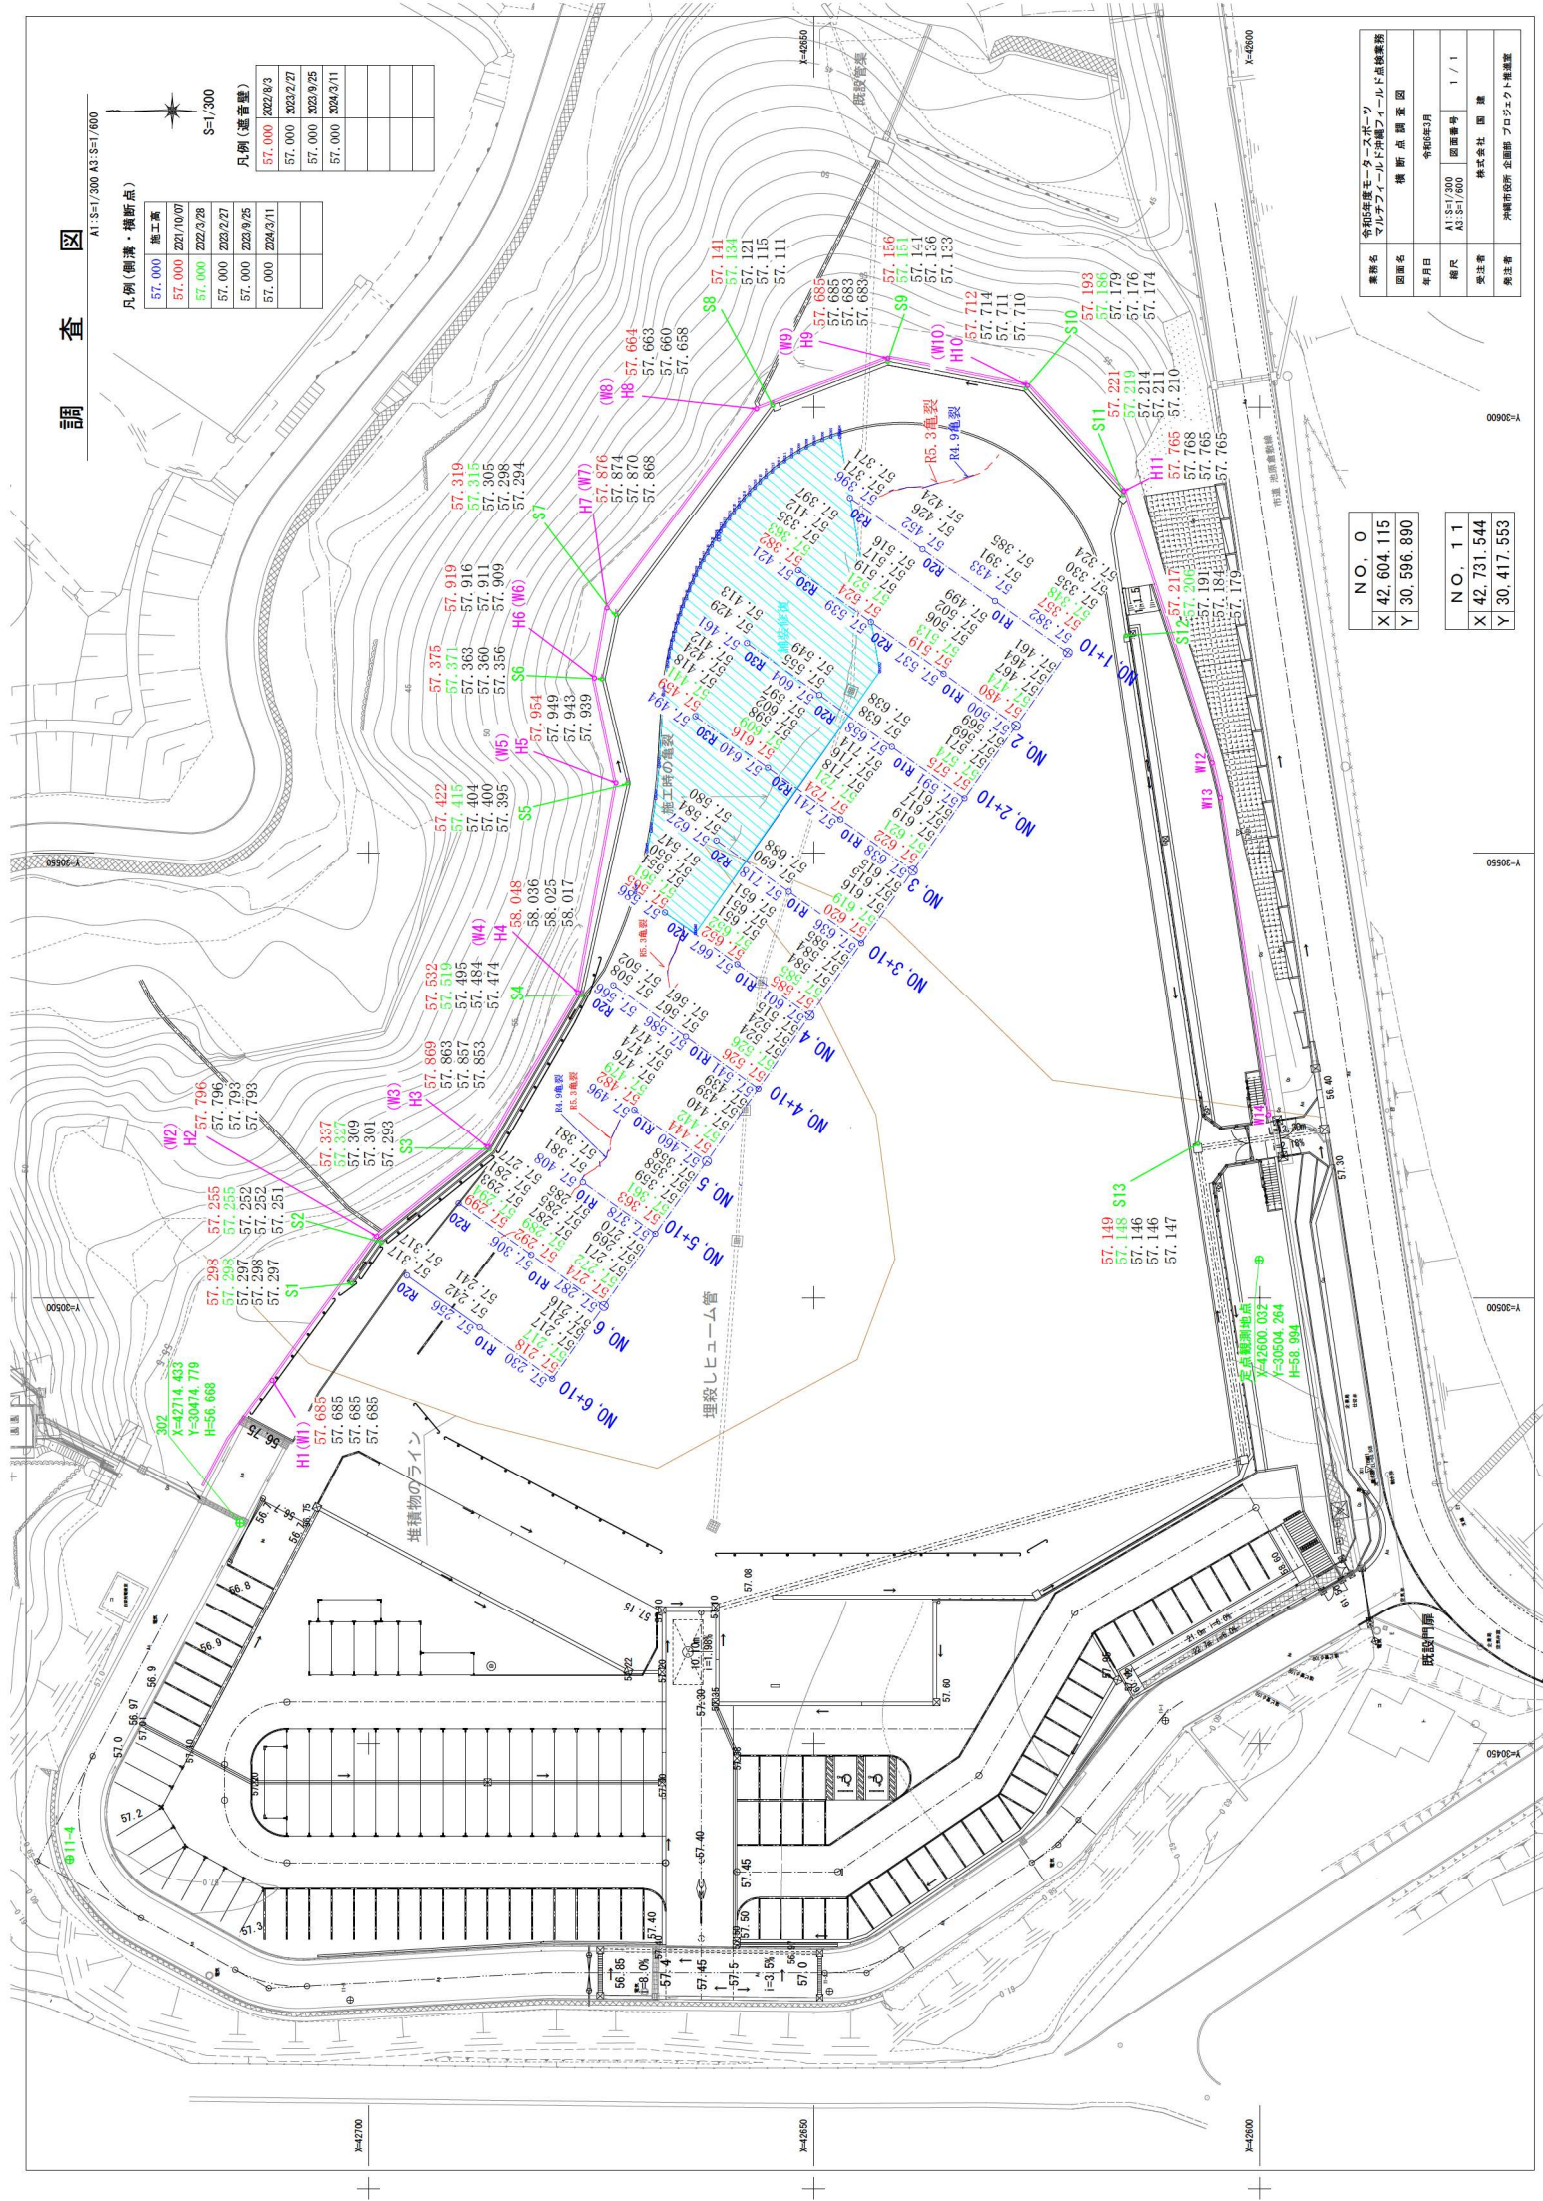

NO. 0
X 42,604.115
Y 30,596.890

NO. 11
X 42,731.544
Y 30,417.553

年月日	令和6年3月
縮尺	A1:S=1/300 A3:S=1/600
図面番号	1 / 1

09506=Y

Y=30500

09106=Y

X=42600

X=42600