

遊具施設整備工構造図(2)

健康器具-3（腹筋台）


＜平 面 図＞
S=1:20 (A1),1 : 40 (A3)

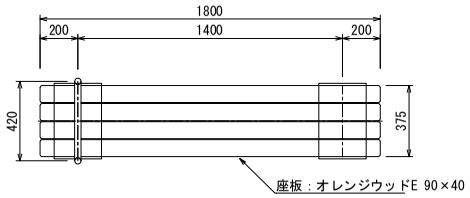


＜安全領域＞
S=1:60 (A1),1 : 120 (A3)

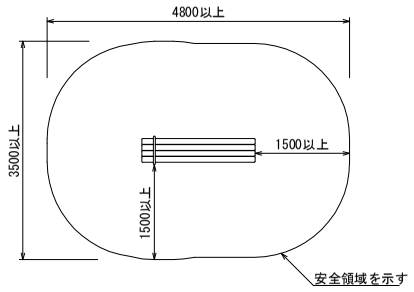

＜立面図＞
S=1:20 (A1),1 : 40 (A3)

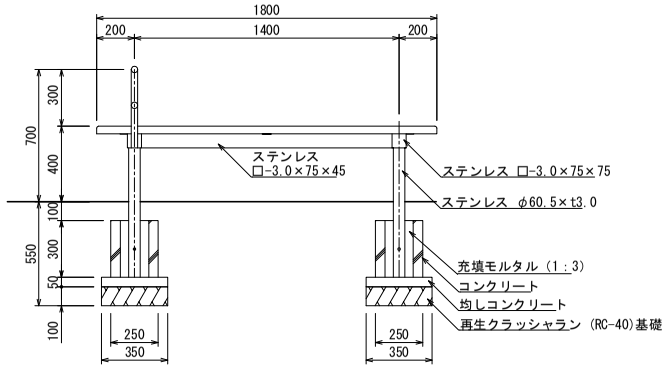

＜断面図＞
S=1:20 (A1),1 : 40 (A3)

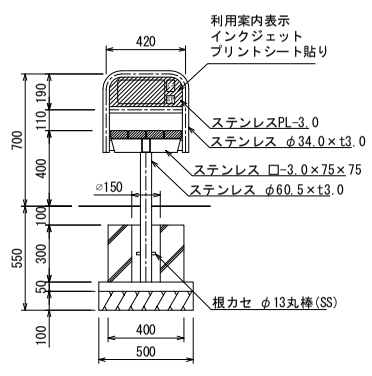


［座部断面図(2層構造)］
内層　＊内層：プラスチック（廃プラスチック含む）再生品。
外層　＊外層：バージン樹脂（耐候劣化防止のため）


※　改良の為、予告なく変更する場合が有ります。
○　ステンレスはSUS304とし、指示無き見え掛り部はミガキ(＃400)仕上げとする。
○　座板（オレンジウッドE）はプラスチック（廃プラスチック含む）
　＋廃木粉配合の人工木材とする。
○　設置する上で、安全領域を確保する事とする。
○　本製品は大人用とする。
○　ISO 9001:2015認証取得企業の製品とする。
○　(一社)日本公園施設業協会 SPLマーク表示認定企業の製品とする。
○　(一社)日本公園施設業協会 団体賠償責任保険に加入した製品とする。
○　本製品の設計図面の変更、模倣を禁止する。
○　基礎寸法は参考とする。

健康器具-4（アキレスストレッチャー）


＜平 面 図＞
S=1:20 (A1),1 : 40 (A3)

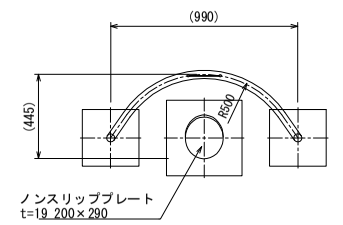


＜安全領域＞
S=1:60 (A1),1 : 120 (A3)

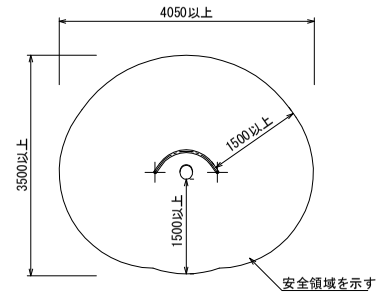

＜立面図＞
S=1:20 (A1),1 : 40 (A3)

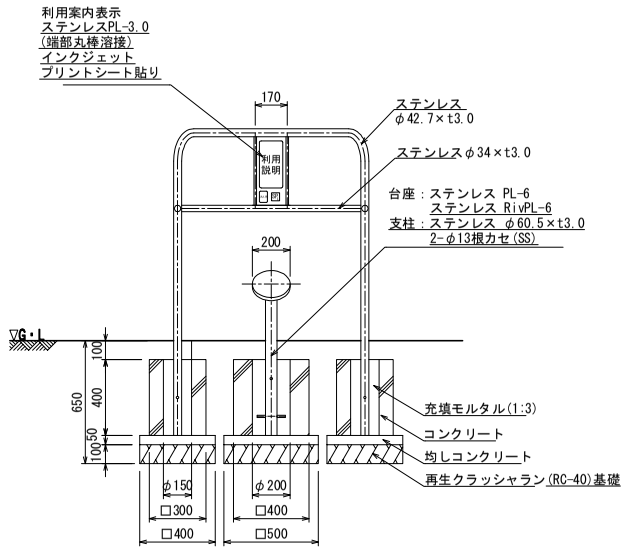

＜断面図＞
S=1:20 (A1),1 : 40 (A3)

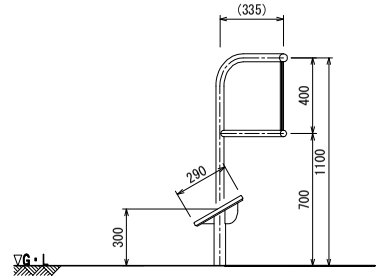

※　改良の為、予告なく変更する場合が有ります。
○　ステンレスはSUS304とし、指示無き見え掛り部はミガキ(＃400)仕上げとする。(根カセを除く)
○　設置する上で、安全領域を確保する事とする。
○　本製品は大人用とする。
○　ISO 9001:2015認証取得企業の製品とする。
○　(一社)日本公園施設業協会 SPLマーク表示認定企業の製品とする。
○　(一社)日本公園施設業協会 団体賠償責任保険に加入した製品とする。
○　本製品の設計図面の変更、模倣を禁止する。
○　基礎寸法は参考とする。

工事名	コザ運動公園施設等整備工事(基本設計)		
図面名	遊具施設整備工構造図(2)		
作成年月日	令和5年8月		
縮尺	図示	図面番号	43/51
会社名	日本工営都市空間株式会社		
事業者名	沖縄市　建設部　公園みどり課		