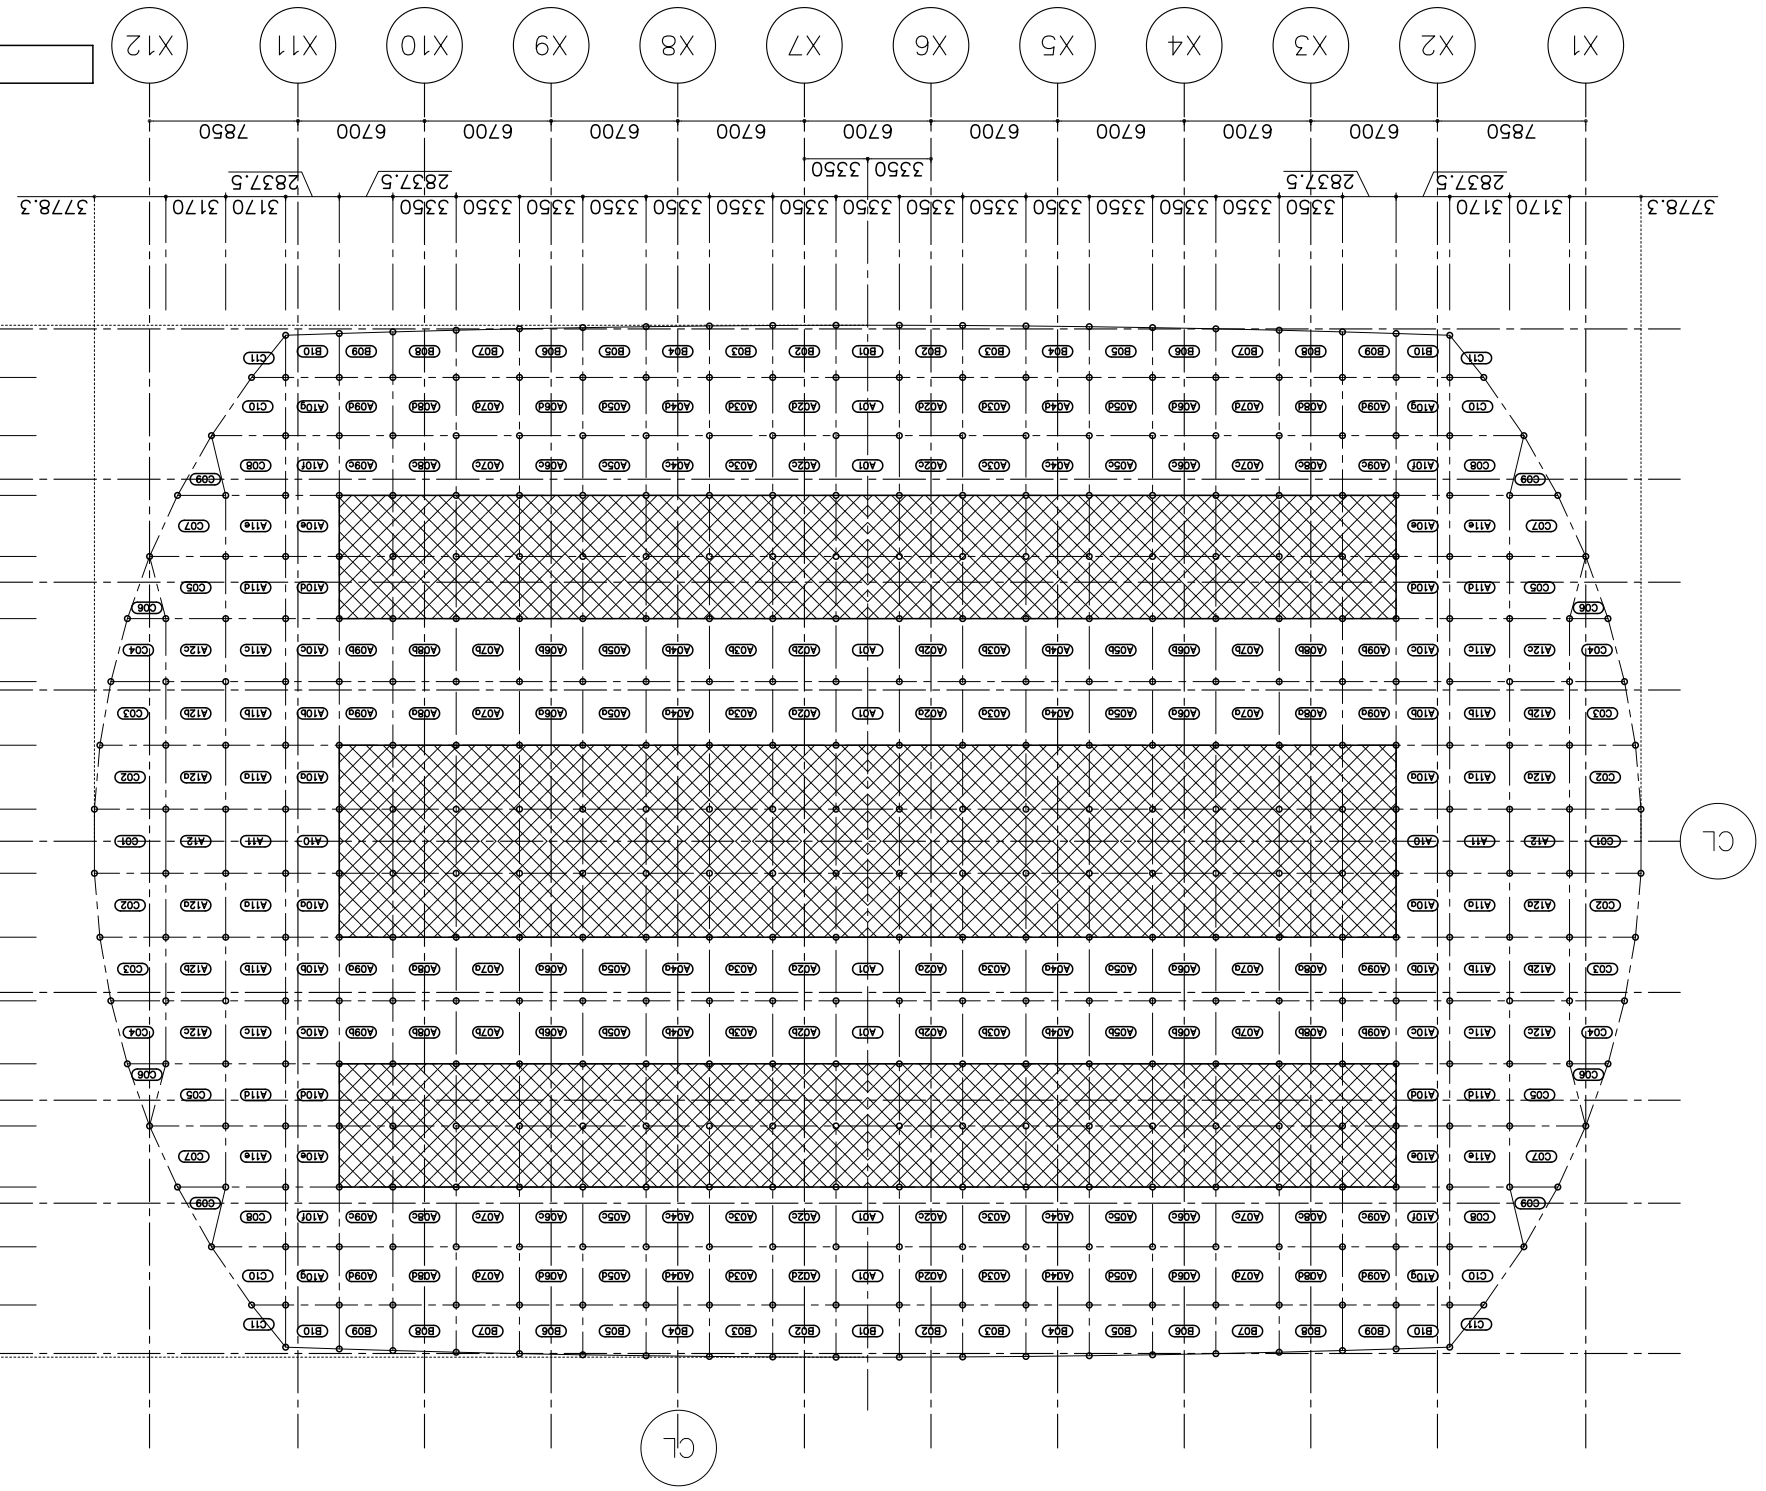
履歴内容	REV	打 正 事 項	検図	製図	日付	特 記 事 項	材質・記号	本寸法表示	開閉工	開閉計	殻	日付	殻	日付	工事名称	沖縄市体育館建設工事	図面名称	7リーナ天井 全体割付図	担当・検図	製図	図面番号	日東紡音響エンジニアリング㈱
	△														縮尺	1/200	日付	2009. 09. 23	工事番号			
	△																					
	△																					
	△				2009. 11. 21																	

天井伏図　S=1/200


X1 X2 X3 X4 X5 X6 X7 X8 X9 X10 X11 X12
Y1 Y2 Y3 Y4 Y5 Y6 Y7 Y8 Y9
CL
7850 6700 6700 6700 6700 6700 6700 6700 6700 6700 6700 7850
3778.3
3170 3350 3350 3350

履歴内容

REV	打 正 事 項	検図	製図	日付	特記事項
△					
△					
△					
△				2009. 11. 21	


材質・記号	設計	日付	設	日付	設
	作図		図		図

工事名称	沖縄市体育館建設工事
図面名称	アリーナ天井 天井伏図
縮尺	1/100
日付	2009. 09. 23
工事番号	


担当・係	課 長	部 長

日東紡音響エンジニアリング株

図面番号

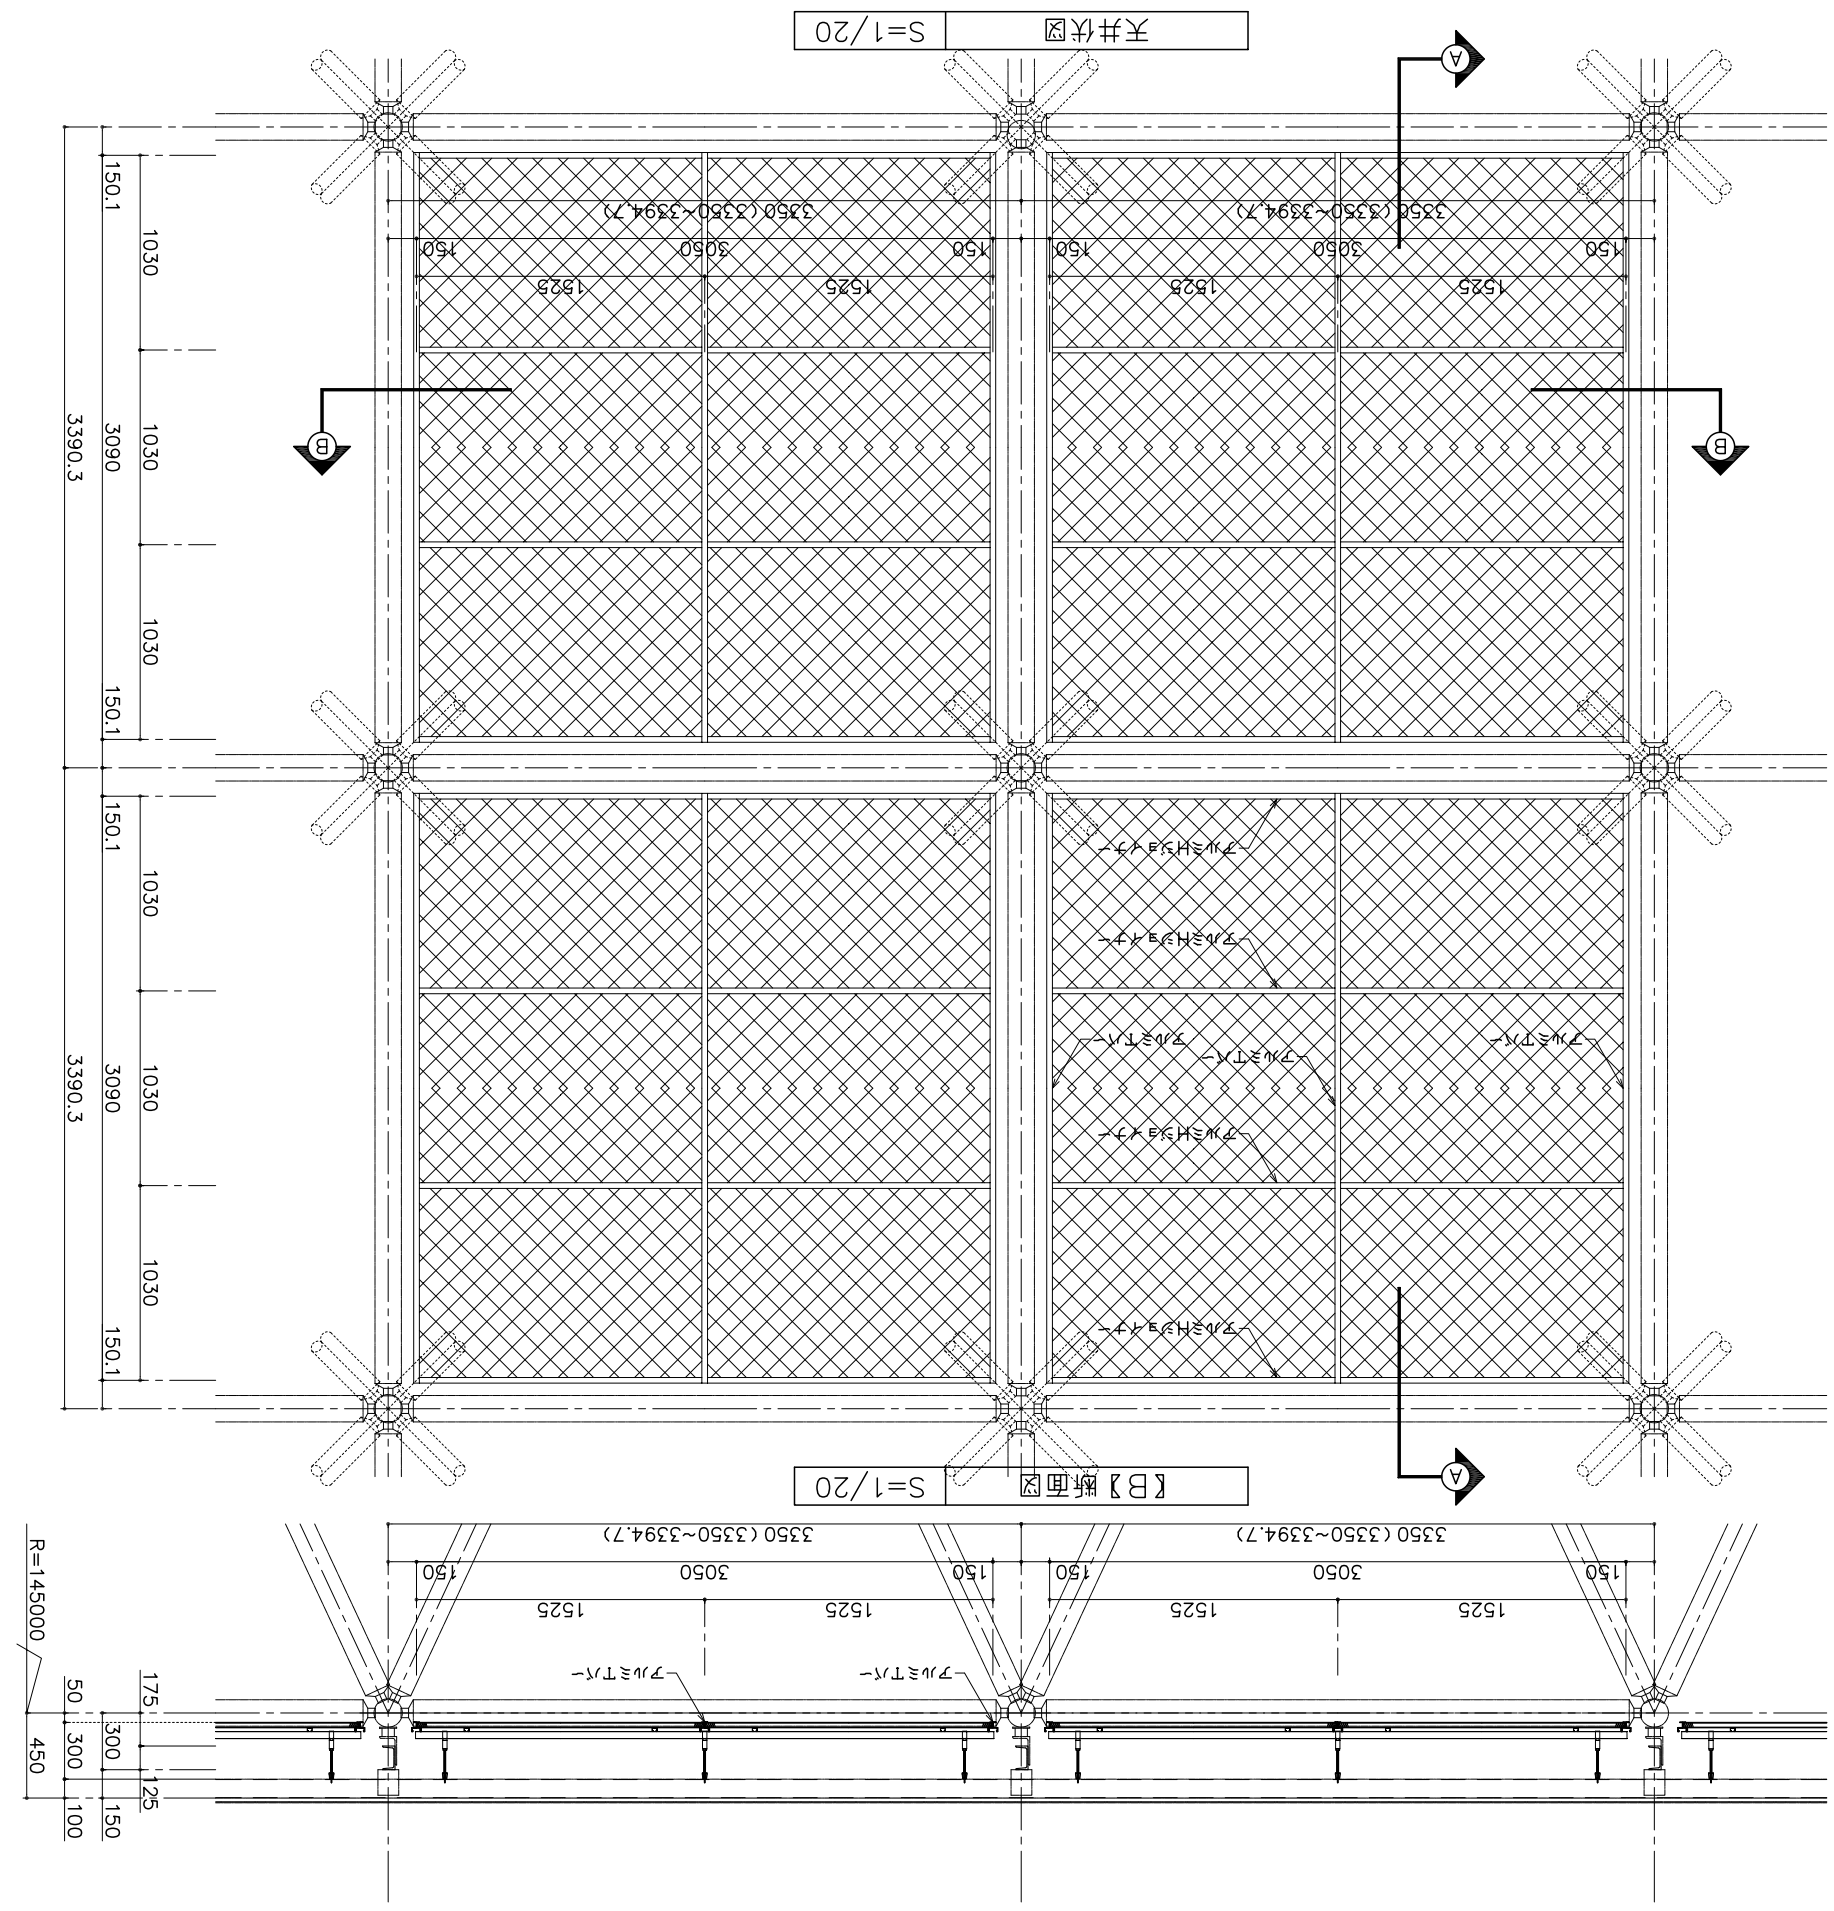

履歴図面	REV	訂正事項	検図	製図	日付	特記事項	材質・記号	承認	日付	担当	設計	日付	担当	工事名	沖縄市体育館建設工事	日付	担当	縮尺	1/20	2009. 06. 25	工事番号	日東紡音響エンジニアリング㈱
	△													図面名称	アリーナ天井 基本割付図	承認	設計	尺度			図面番号	
	△				2009. 8. 6													作図			製図		
	△				2009. 9. 23													検図			承認		
	△																					

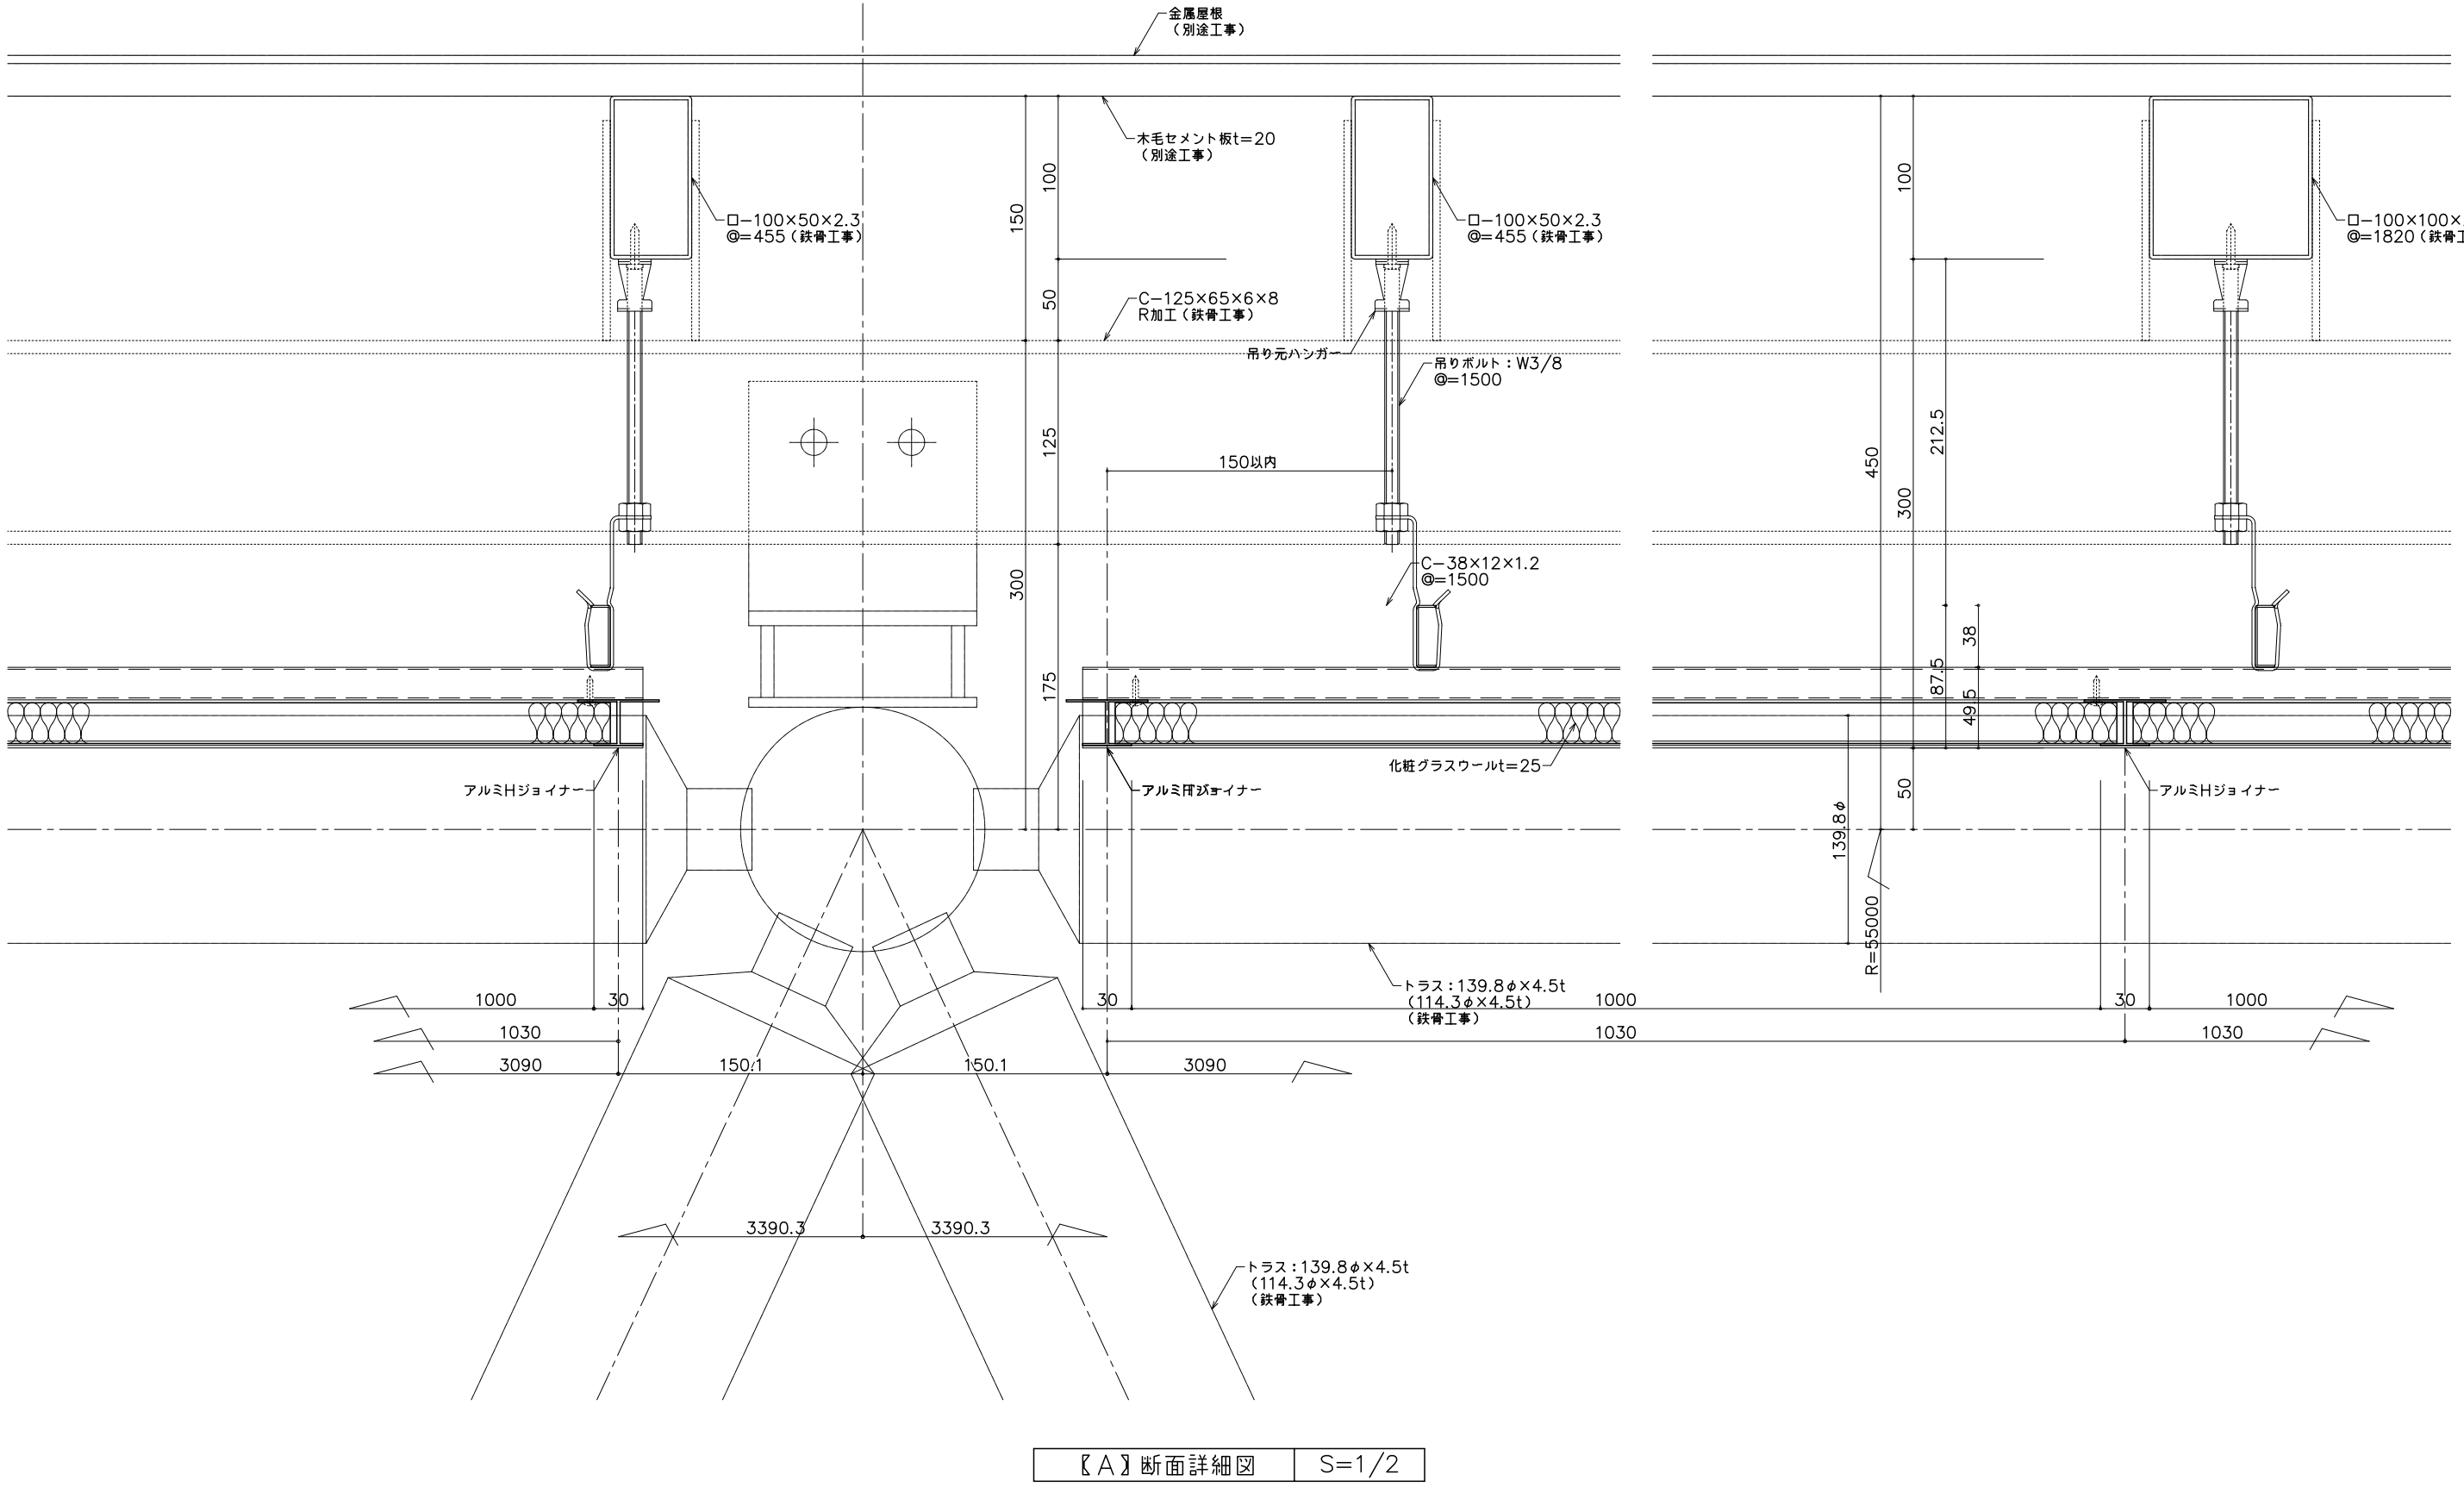

〖A〗断面詳細図　S=1/2


図面来歴	REV	訂正事項	検図	製図	日付	特記事項
	△				2009. 8. 6	
	△				2009. 9. 23	
	△				. .	
	△				. .	

材質表示	材質・記号

側設計	殿	日付	
側施工	殿	日付	

工事名称	沖縄市体育館建設工事		
図面名称	アリーナ天井　標準詳細図（1）		
縮尺	1/2	日付	2009. 06. 25
工事番号			

日東紡音響エンジニアリング㈱			
担当・検図		製図	図面番号

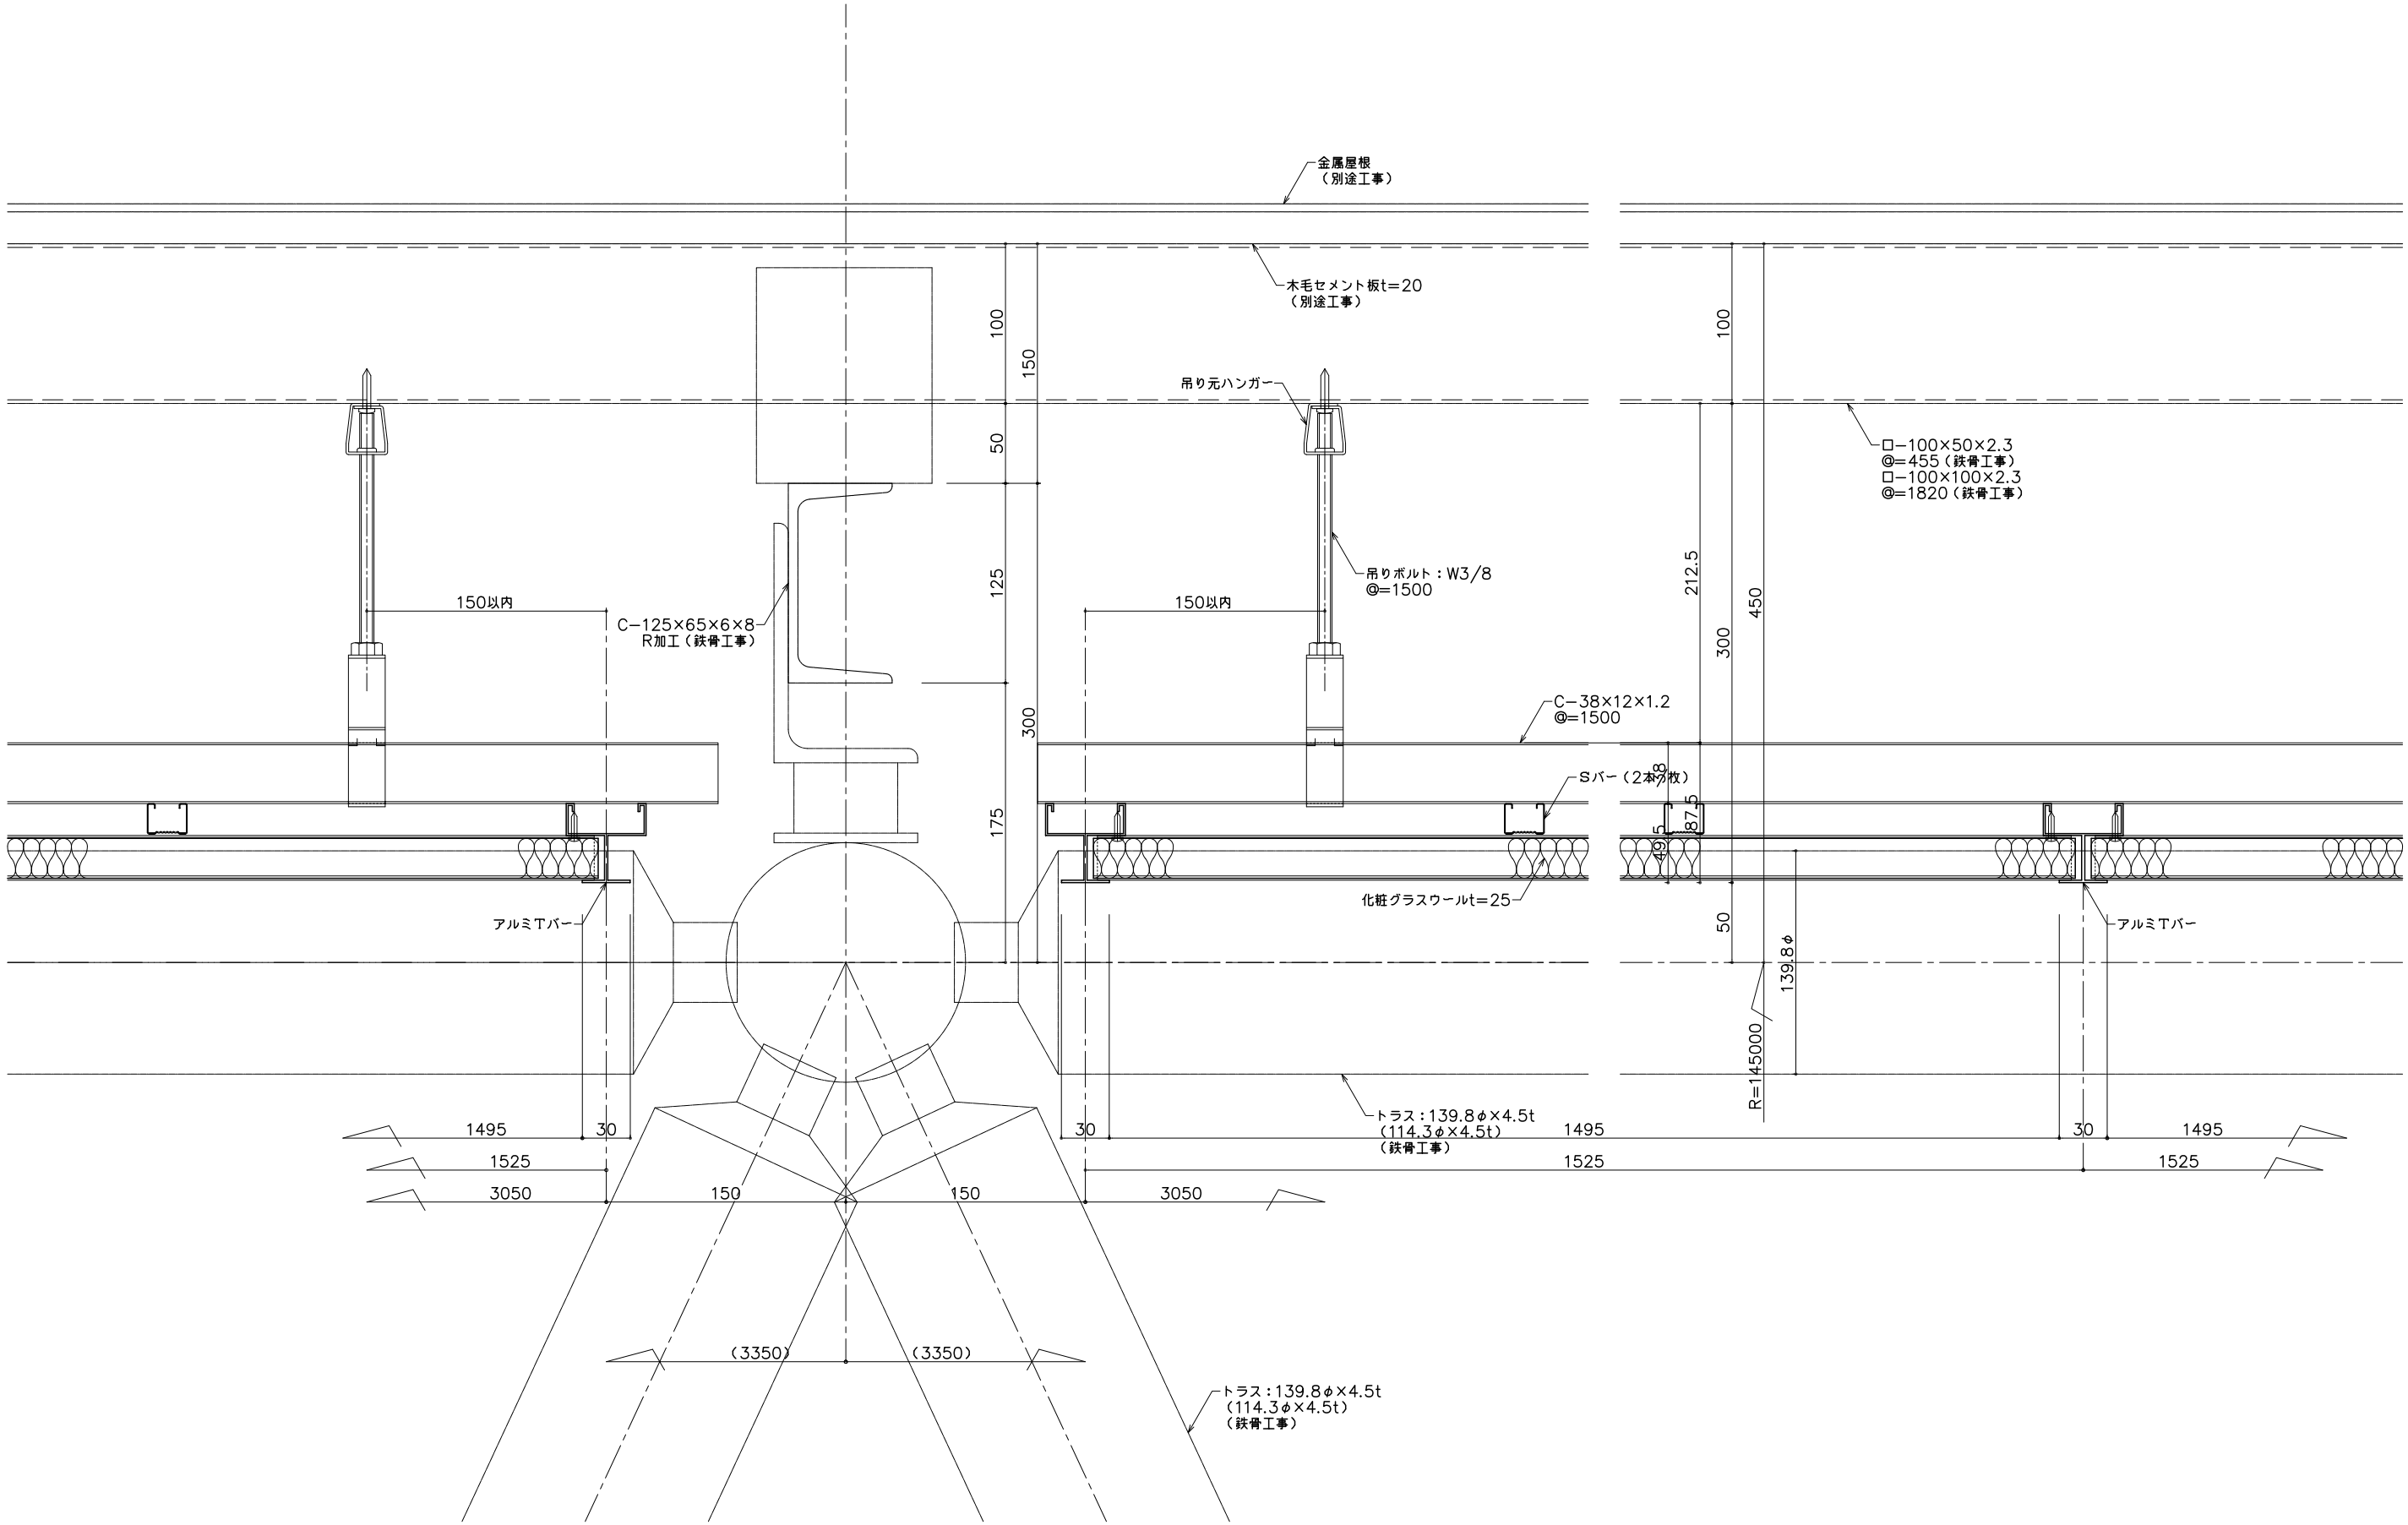

〖B〗断面詳細図　S=1/2

図面来歴	REV	訂正事項	検図	製図	日付	特記事項
	△				2009. 8. 6	
	△				2009. 9. 23	
	△				. .	
	△				. .	


材質表示	材質・記号

設計	殿	日付	
施工	殿	日付	

工事名称	沖縄市体育館建設工事		
図面名称	アリーナ天井　標準詳細図（2）		
縮尺	1/2	日付	2009. 06. 25
工事番号			

日東紡音響エンジニアリング㈱

担当・検図	製図	図面番号

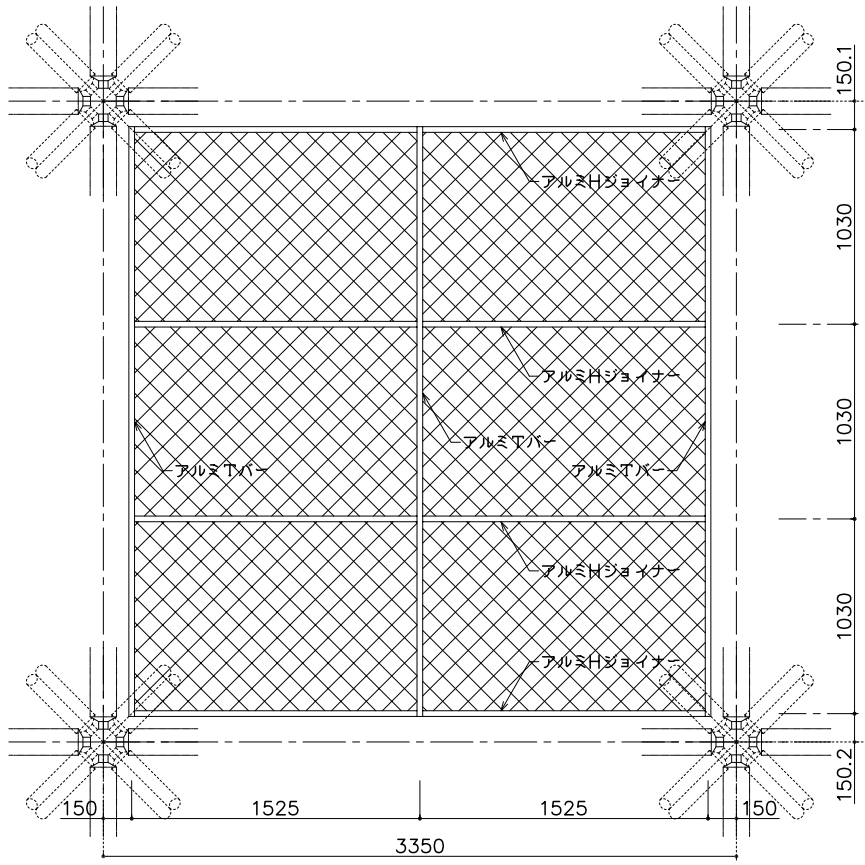

〖A01〗割付図

S=1/20

8ヶ所


図面来歴	REV	訂　正　事　項	検図	製図	日　付	特　記　事　項
	△				. .	
	△				. .	
	△				. .	
	△				. .	

材質表示	材質・記号


側設計	殿	日付 . .
側施工	殿	日付 . .

工事名称	沖縄市体育館建設工事	
図面名称	アリーナ天井　〖A01〗割付図	
縮尺	1/20	日付 2009. 09. 23
工事番号		


日東紡音響エンジニアリング㈱			
担当・検図		製図	図面番号

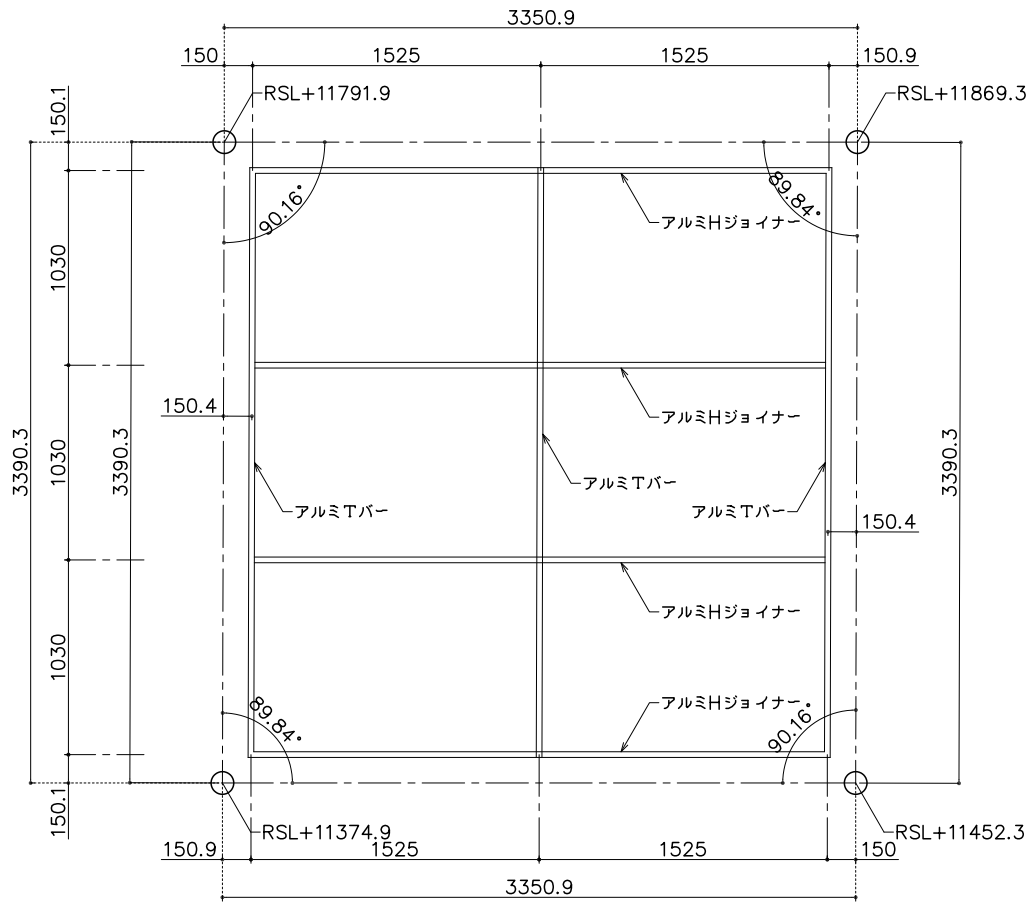


〖A02a〗割付図
S=1/20
4ヶ所

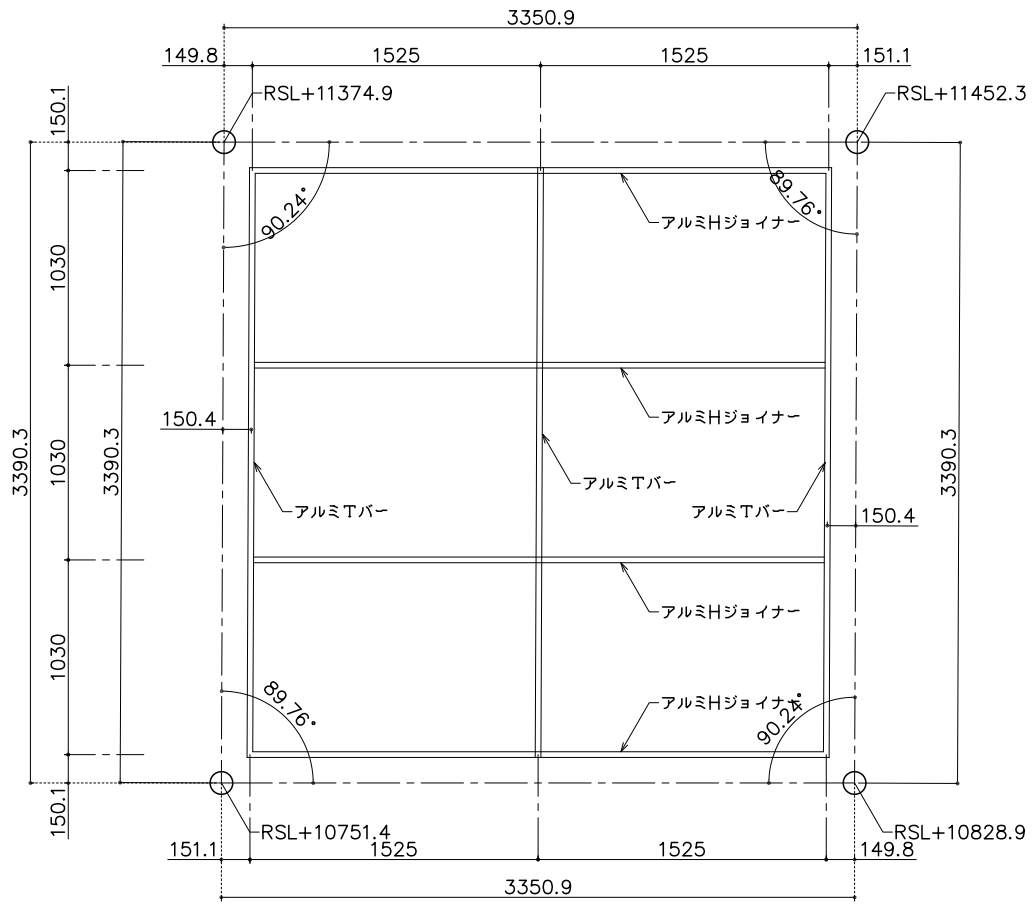

〖A02b〗割付図
S=1/20
4ヶ所

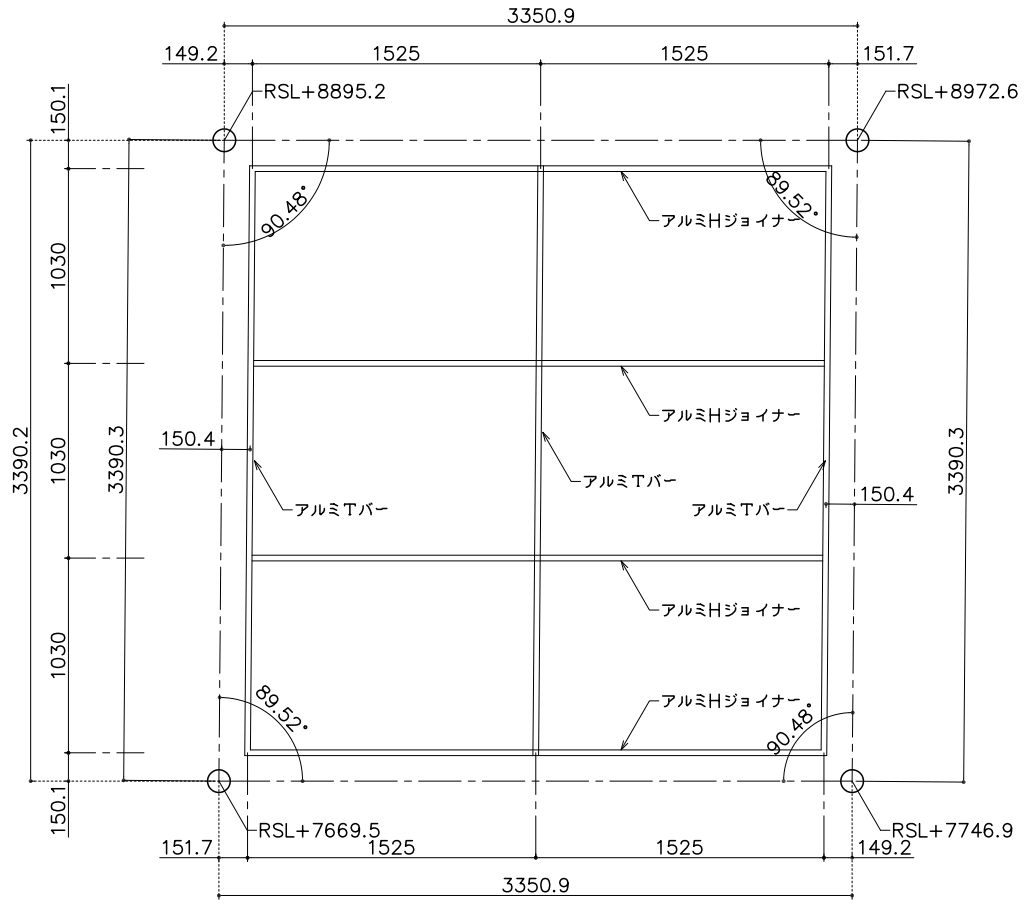

〖A02c〗割付図
S=1/20
4ヶ所

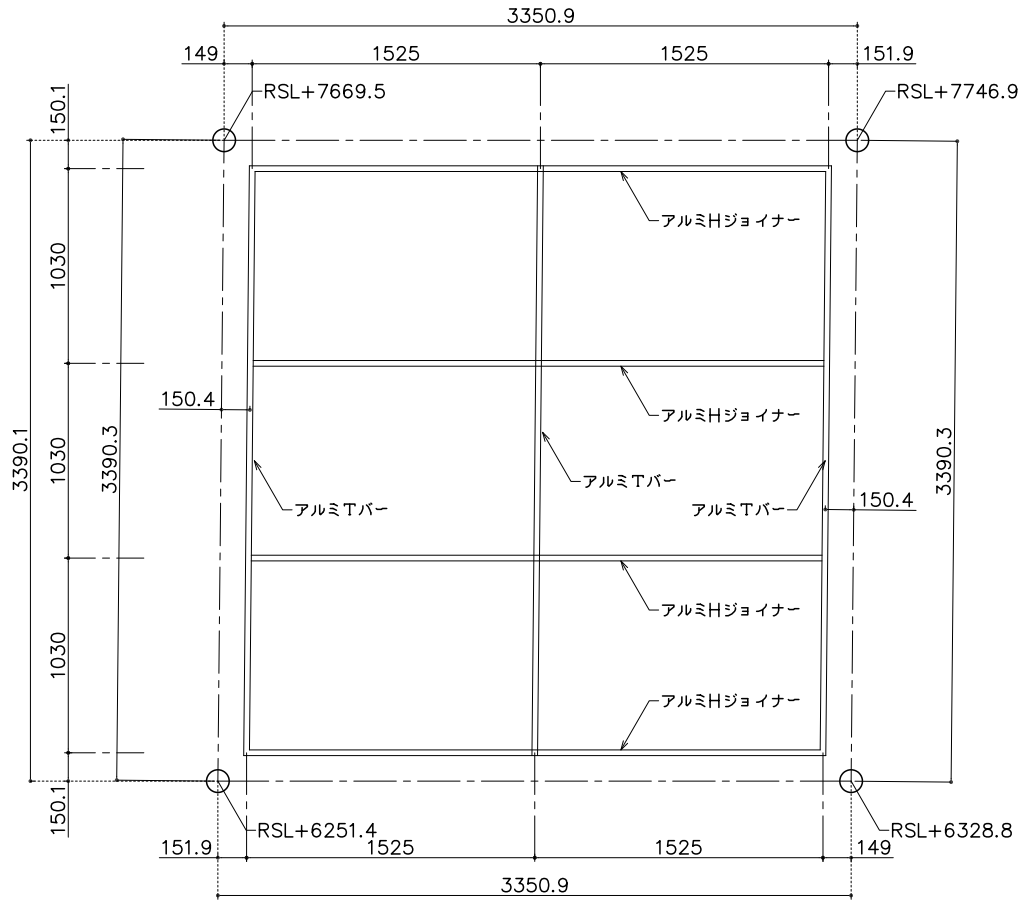

〖A02d〗割付図
S=1/20
4ヶ所


図面来歴	REV	訂正事項	検図	製図	日付	特記事項
	△				. .	
	△				. .	
	△				. .	
	△				. .	

材質表示	材質・記号


例設計	殿	日付 . .	工事名称 沖縄市体育館建設工事
例施工	殿	日付 . .	図面名称 アリーナ天井 〖A02〗割付図
			縮尺 1/20 / 日付 2009. 11. 21 / 工事番号

日東紡音響エンジニアリング㈱


担当・検図	製図	図面番号

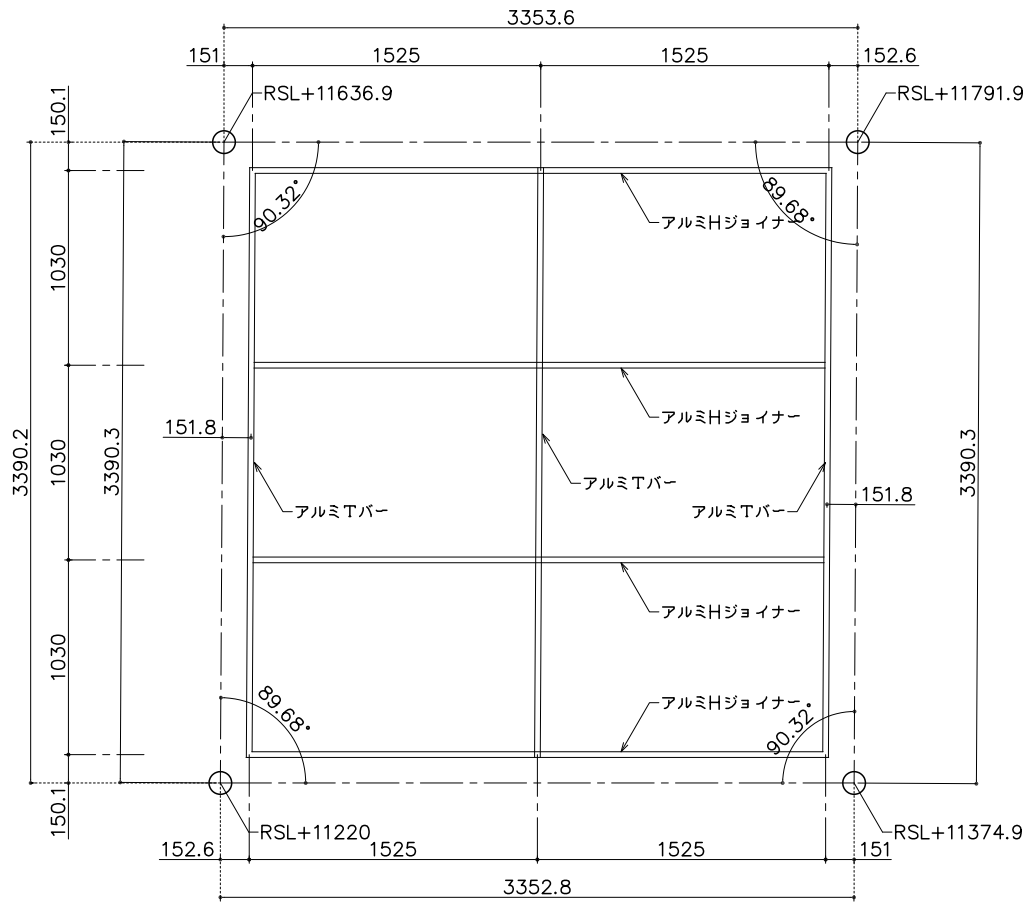


〖A03a〗割付図
S=1/20
4ヶ所

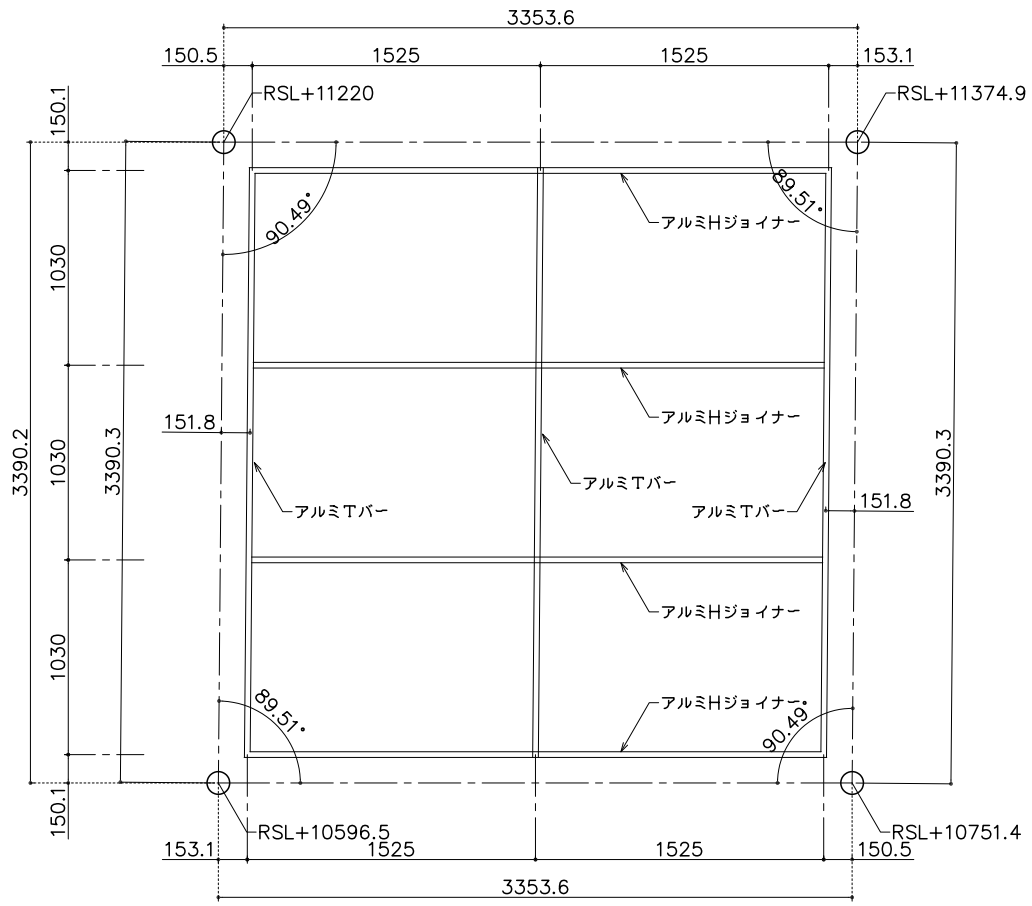

〖A03b〗割付図
S=1/20
4ヶ所

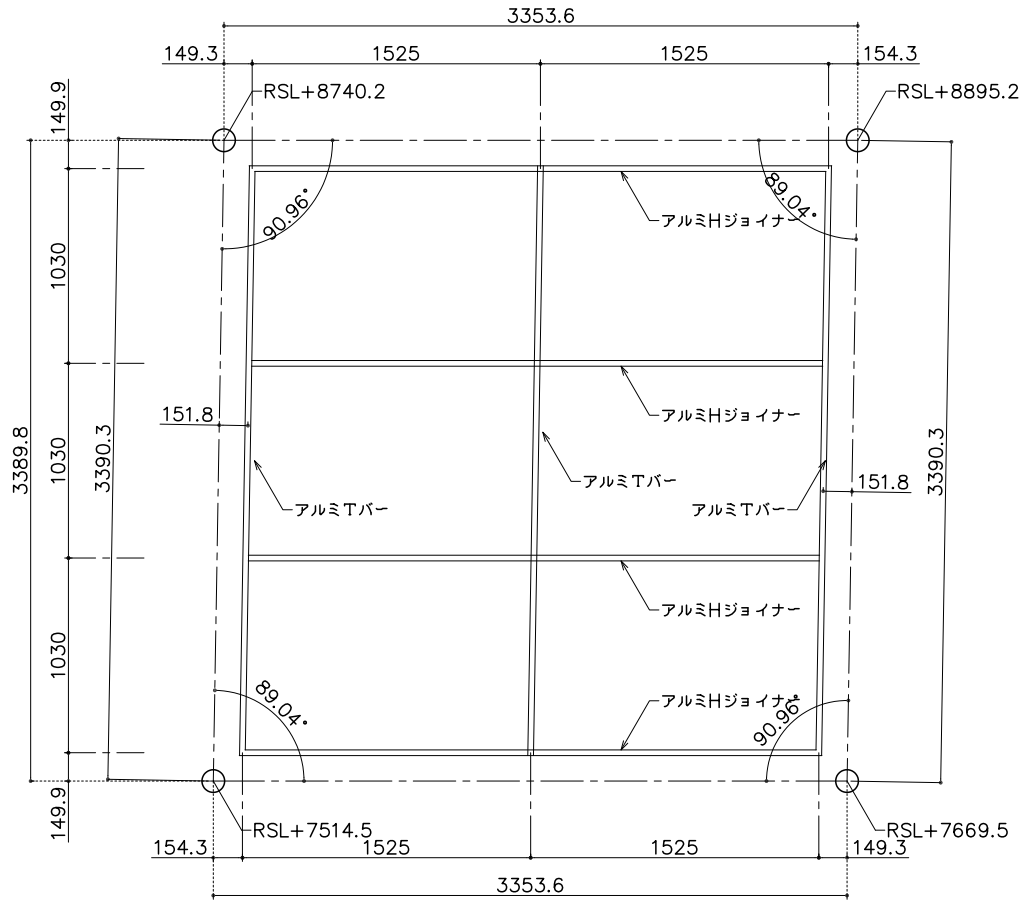

〖A03c〗割付図
S=1/20
4ヶ所

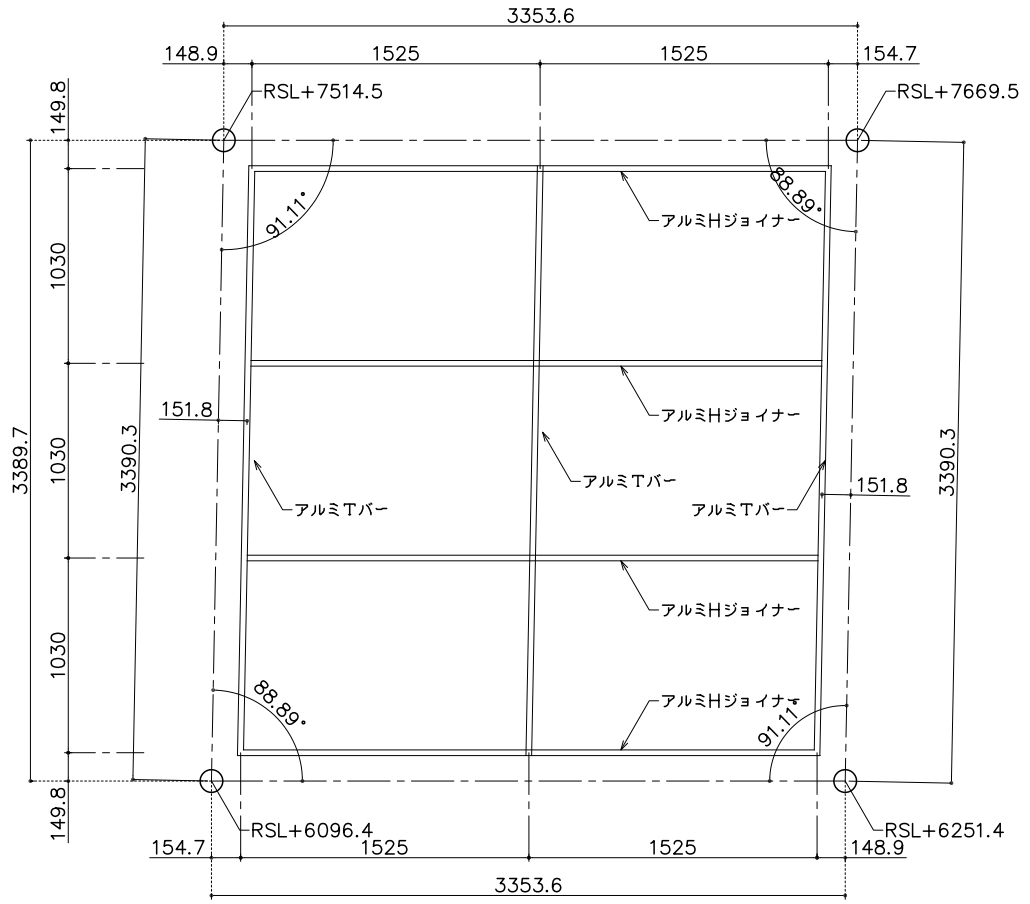

〖A03d〗割付図
S=1/20
4ヶ所


図面来歴	REV	訂正事項	検図	製図	日付	特記事項
	△				. .	
	△				. .	
	△				. .	
	△				. .	

材質表示	材質・記号


例設計	殿	日付 . .	工事名称 沖縄市体育館建設工事
例施工	殿	日付 . .	図面名称 アリーナ天井 〖A03〗割付図
			縮尺 1/20 / 日付 2009. 11. 21 / 工事番号

日東紡音響エンジニアリング㈱


担当・検図	製図	図面番号

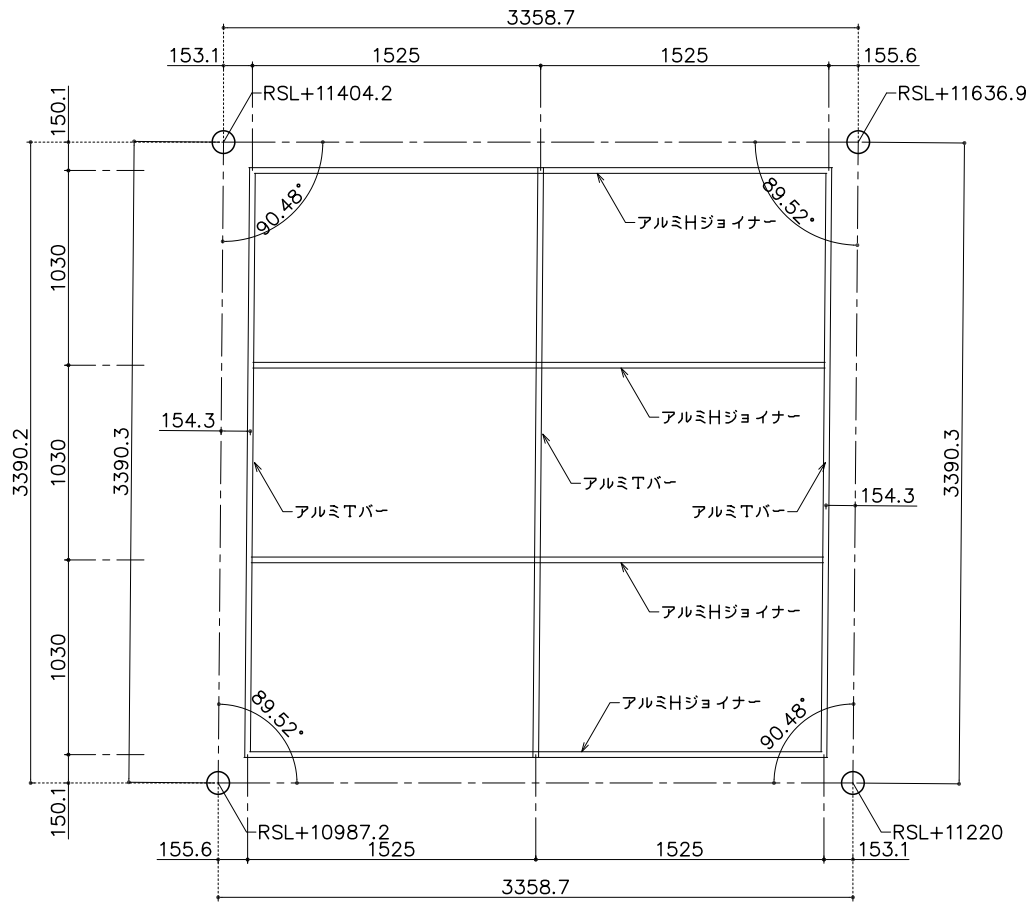


〖A04a〗割付図
S=1/20
4ヶ所

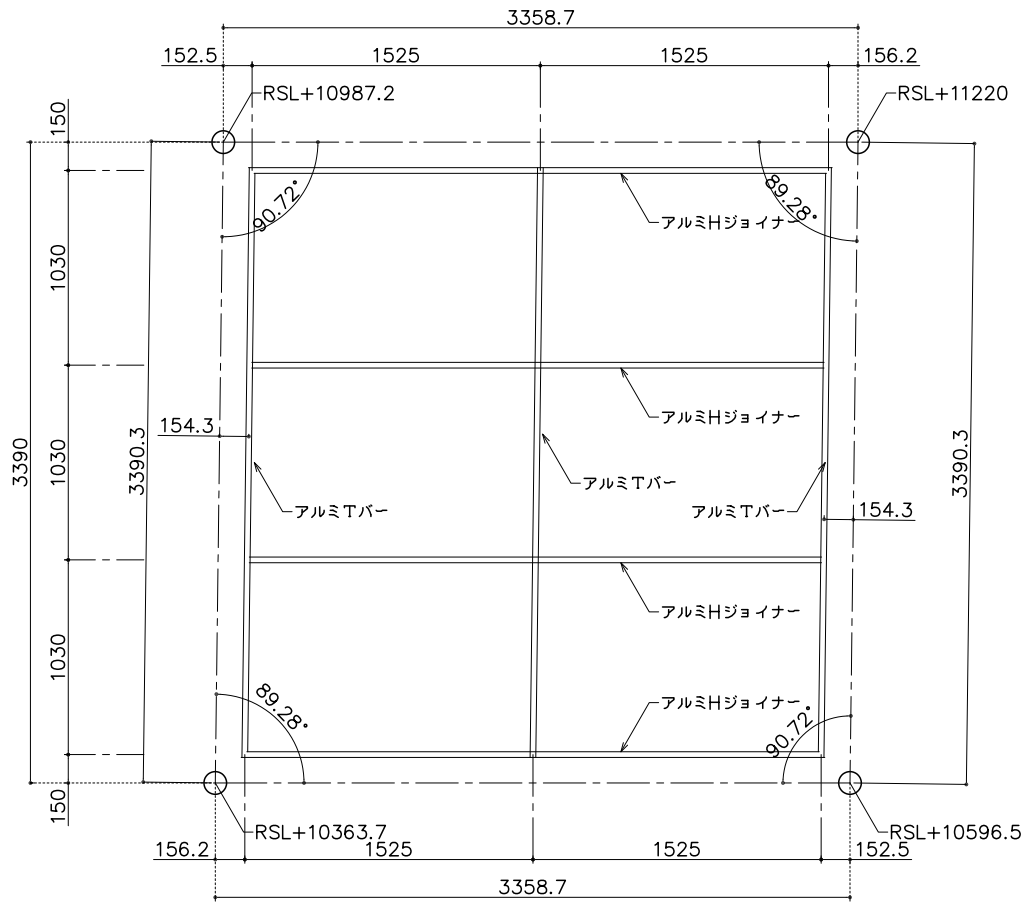

〖A04b〗割付図
S=1/20
4ヶ所

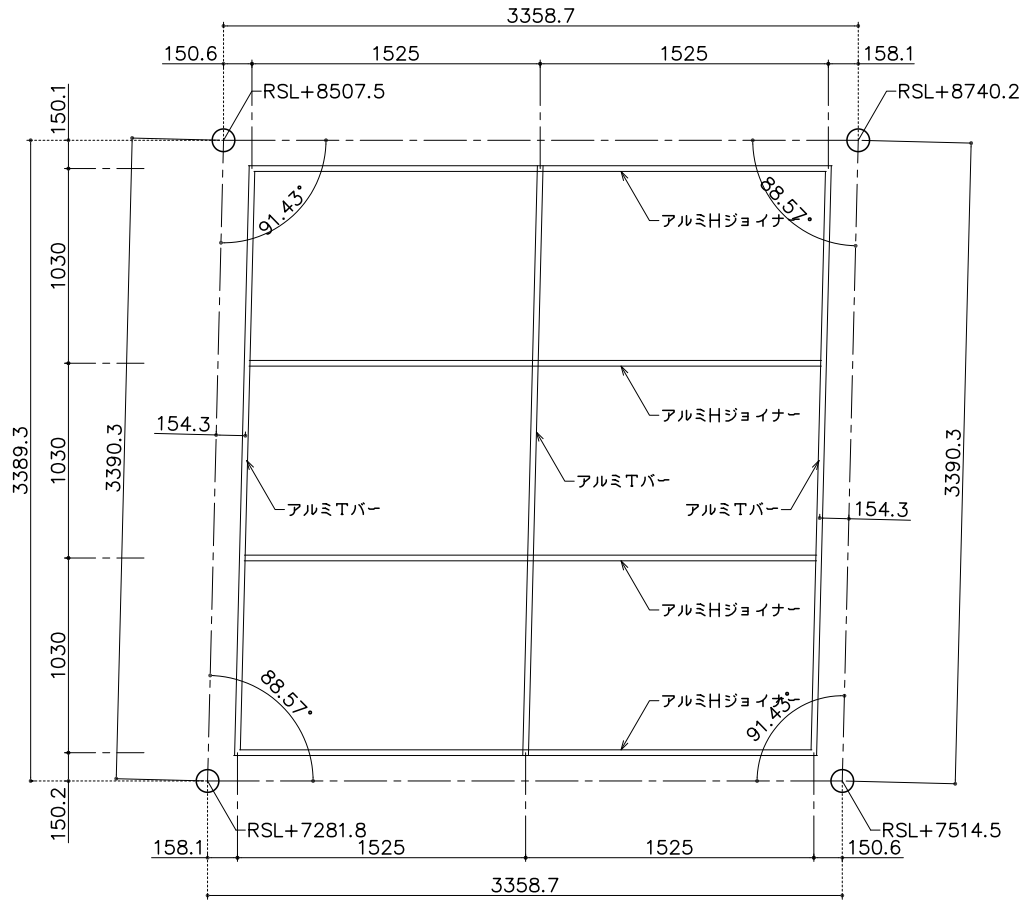

〖A04c〗割付図
S=1/20
4ヶ所

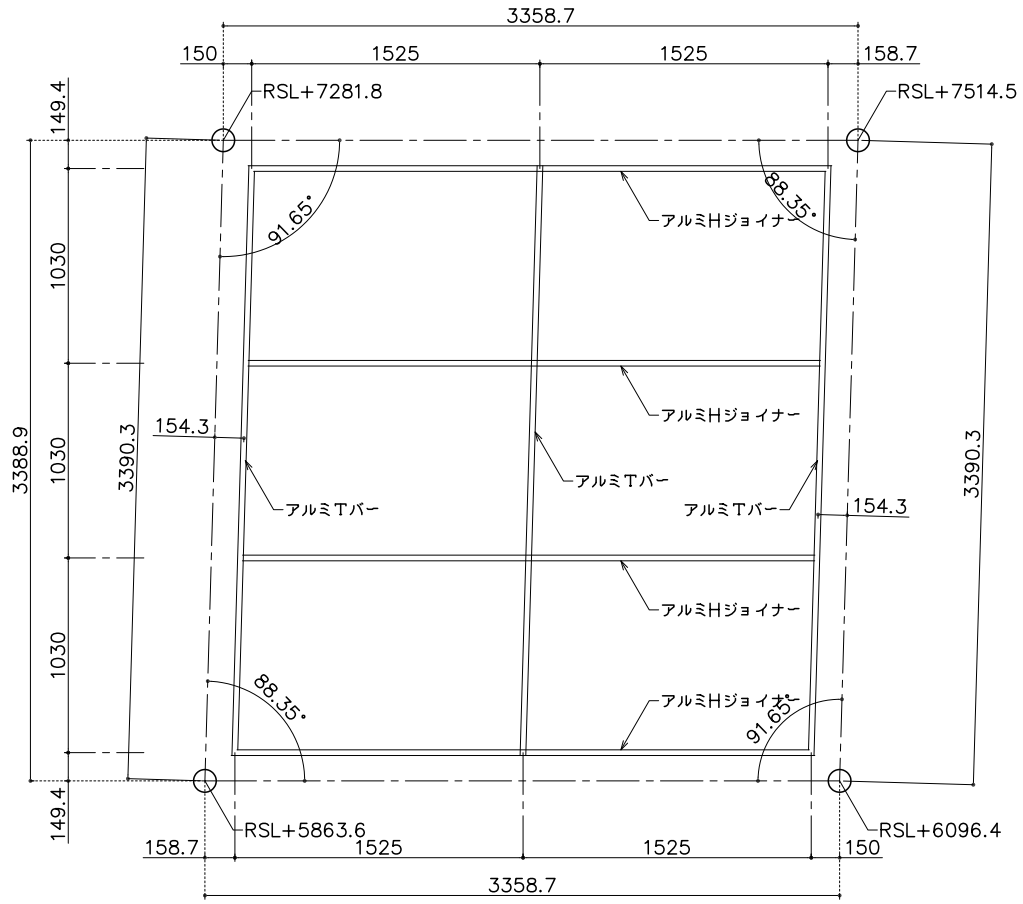

〖A04d〗割付図
S=1/20
4ヶ所


図面来歴	REV	訂正事項	検図	製図	日付	特記事項
	△				. .	
	△				. .	
	△				. .	
	△				. .	

材質表示	材質・記号


例設計	殿	日付 . .	工事名称 沖縄市体育館建設工事
例施工	殿	日付 . .	図面名称 アリーナ天井 〖A04〗割付図
			縮尺 1/20 / 日付 2009. 11. 21 / 工事番号

日東紡音響エンジニアリング㈱


担当・検図	製図	図面番号

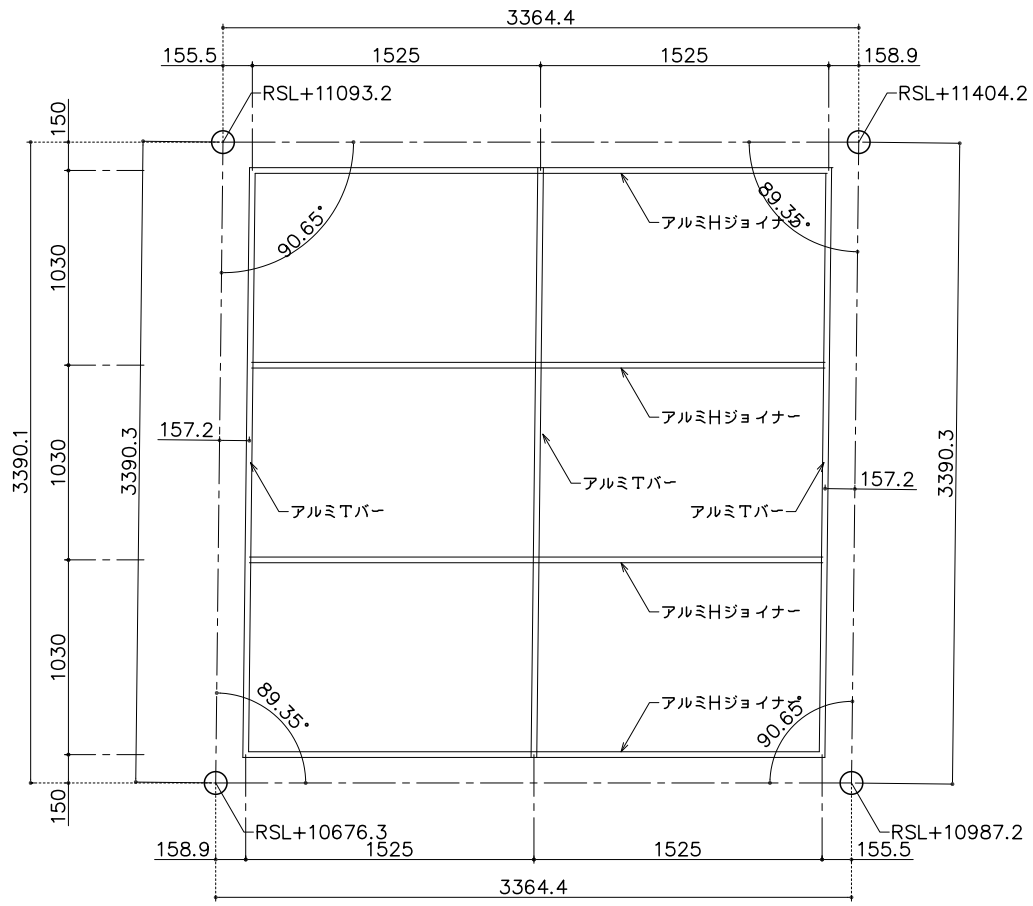


〖A05a〗割付図
S=1/20
4ヶ所

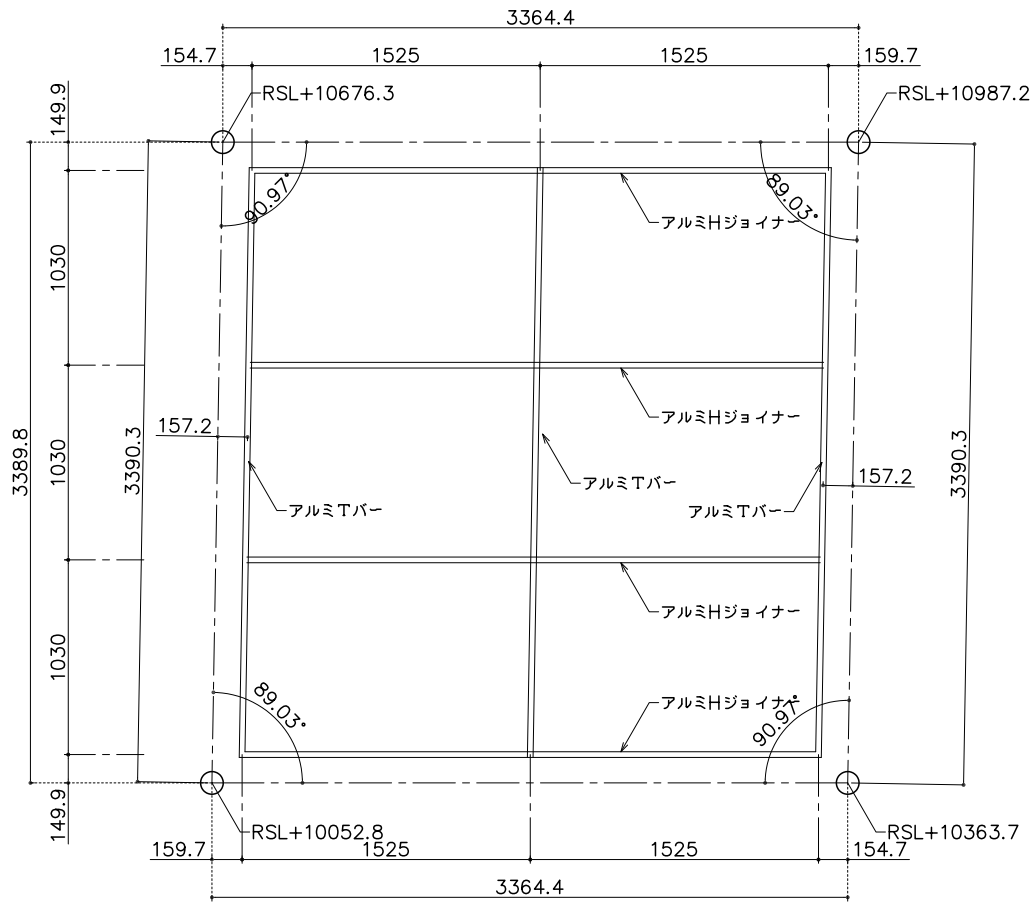

〖A05b〗割付図
S=1/20
4ヶ所

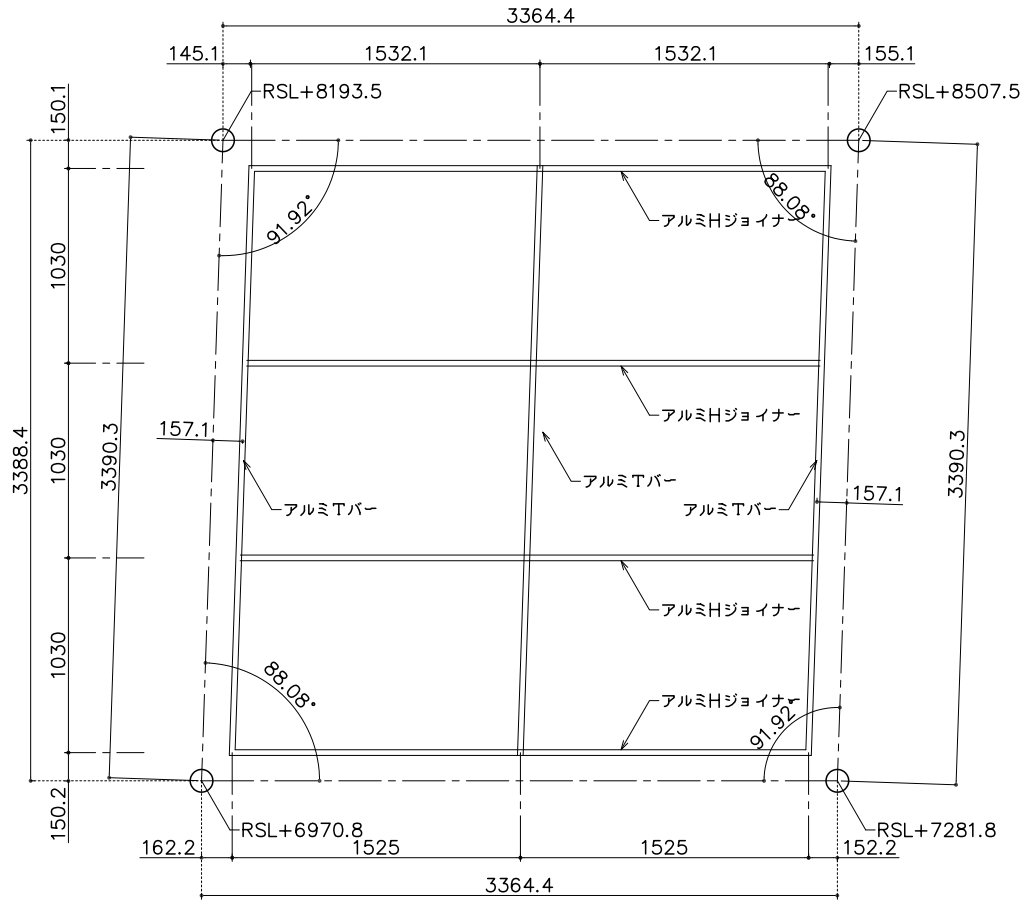

〖A05c〗割付図
S=1/20
4ヶ所

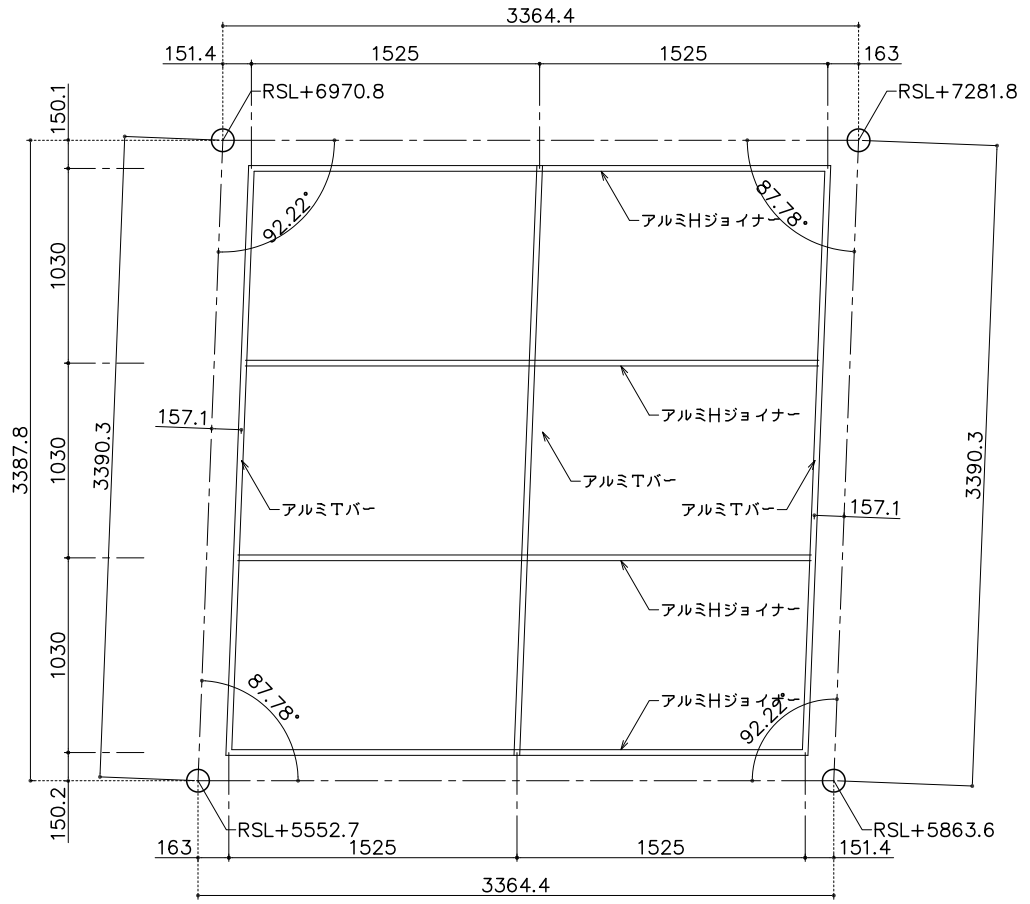

〖A05d〗割付図
S=1/20
4ヶ所


図面来歴	REV	訂正事項	検図	製図	日付	特記事項
	△				. .	
	△				. .	
	△				. .	
	△				. .	

材質表示	材質・記号


例設計	殿	日付 . .	工事名称 沖縄市体育館建設工事
例施工	殿	日付 . .	図面名称 アリーナ天井 〖A05〗割付図
			縮尺 1/20 / 日付 2009. 11. 21 / 工事番号

日東紡音響エンジニアリング㈱


担当・検図	製図	図面番号

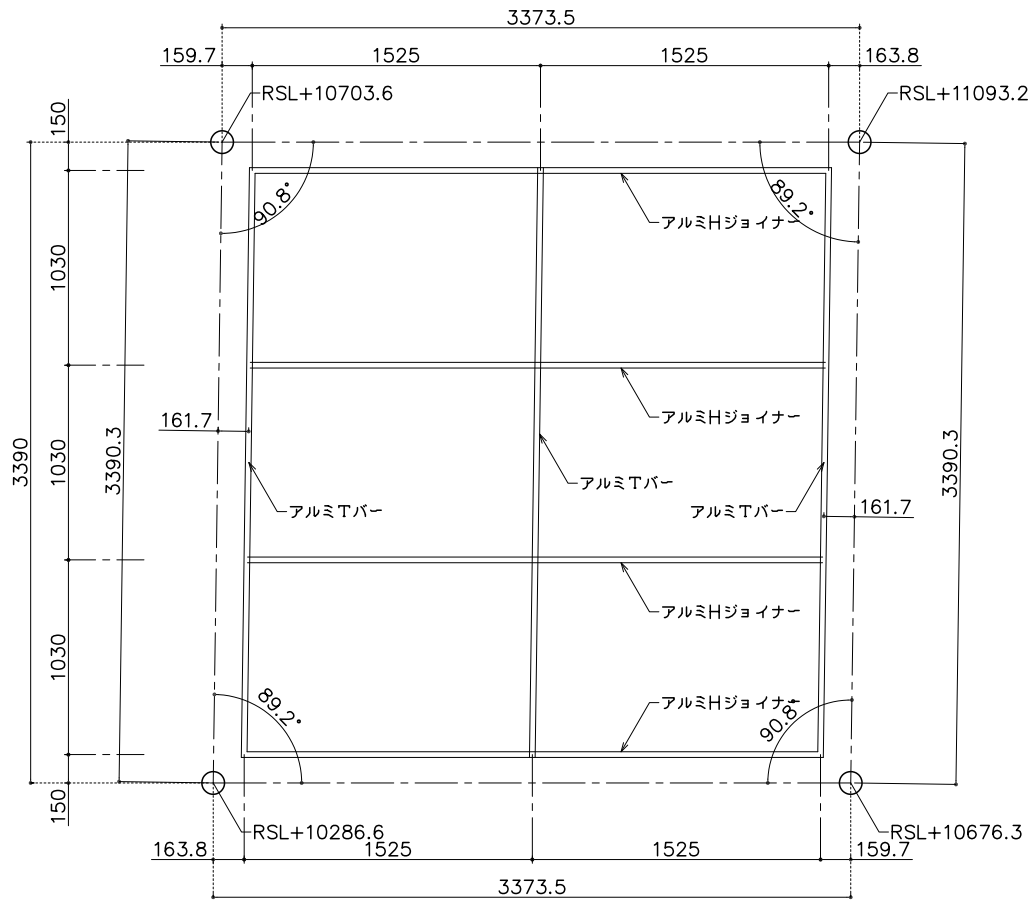


〖A06a〗割付図
S=1/20
4ヶ所

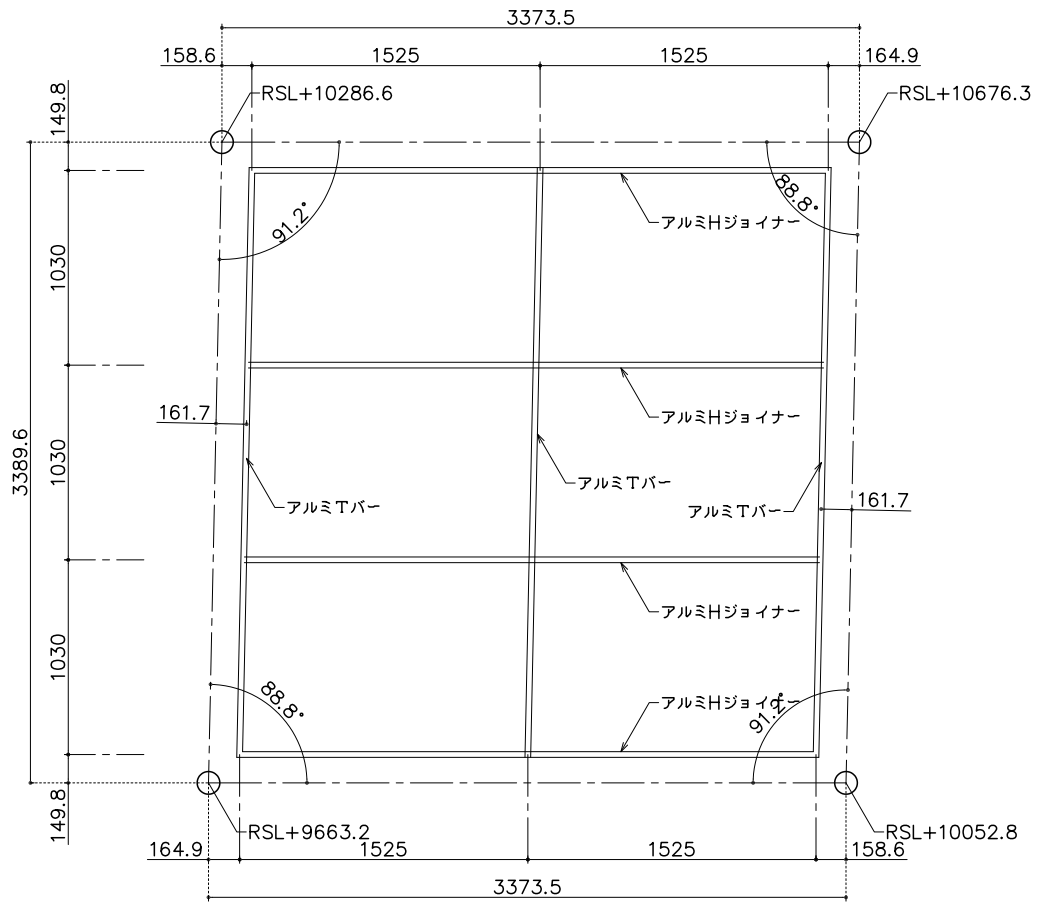

〖A06b〗割付図
S=1/20
4ヶ所

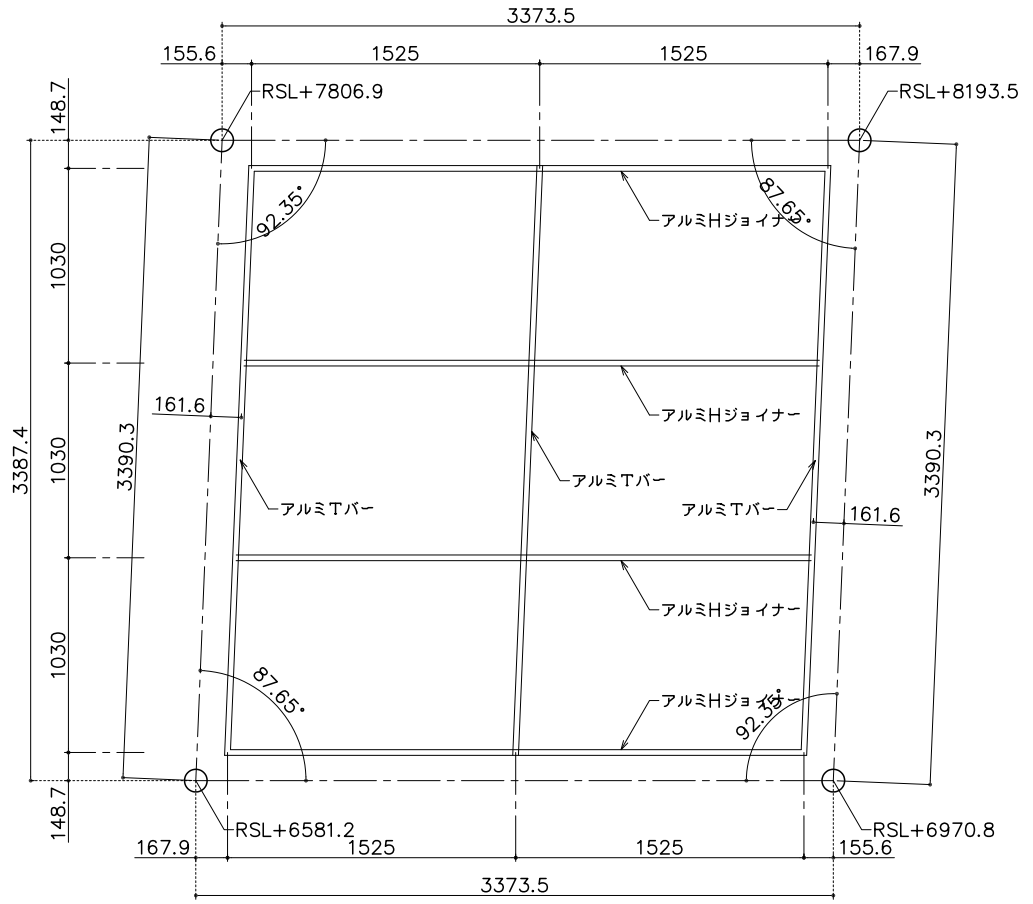

〖A06c〗割付図
S=1/20
4ヶ所

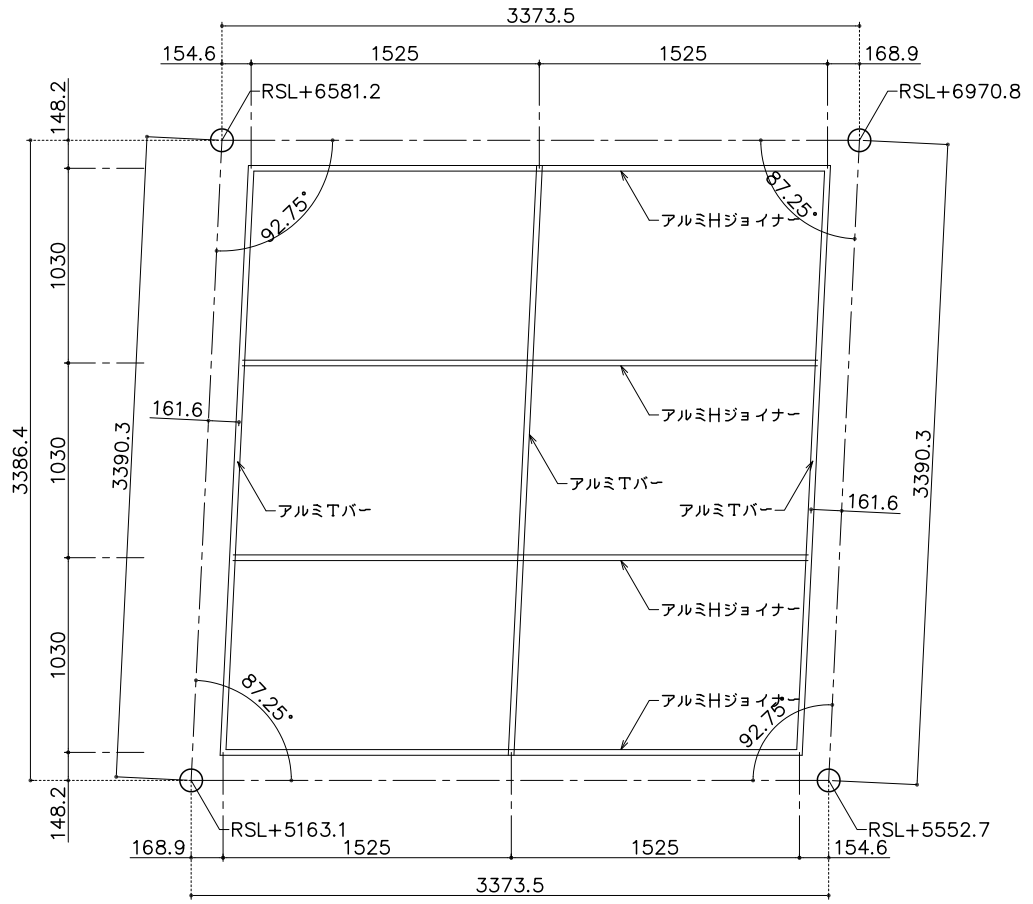

〖A06d〗割付図
S=1/20
4ヶ所


図面来歴	REV	訂正事項	検図	製図	日付	特記事項
	△				. .	
	△				. .	
	△				. .	
	△				. .	

材質表示	材質・記号


例設計	殿	日付 . .	工事名称 沖縄市体育館建設工事
例施工	殿	日付 . .	図面名称 アリーナ天井 〖A06〗割付図
			縮尺 1/20 / 日付 2009. 11. 21 / 工事番号

日東紡音響エンジニアリング㈱


担当・検図	製図	図面番号

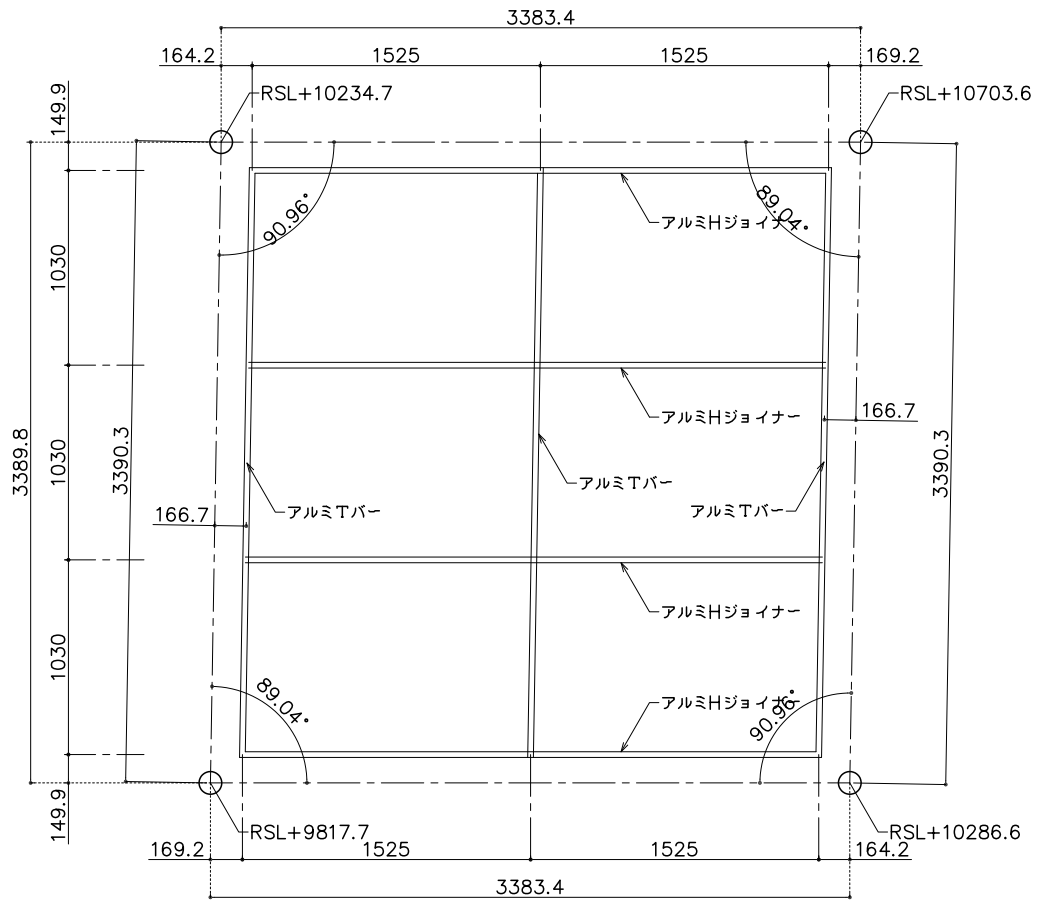


〖A07a〗割付図
S=1/20
4ヶ所

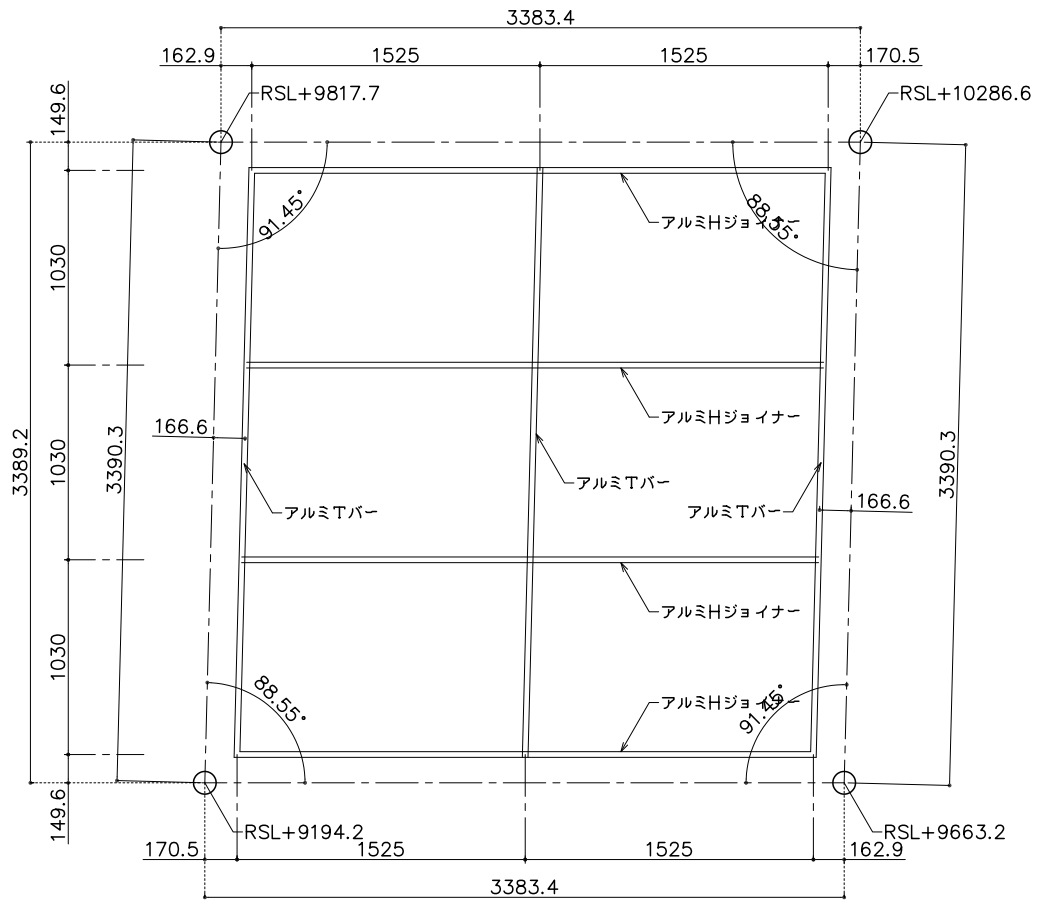

〖A07b〗割付図
S=1/20
4ヶ所

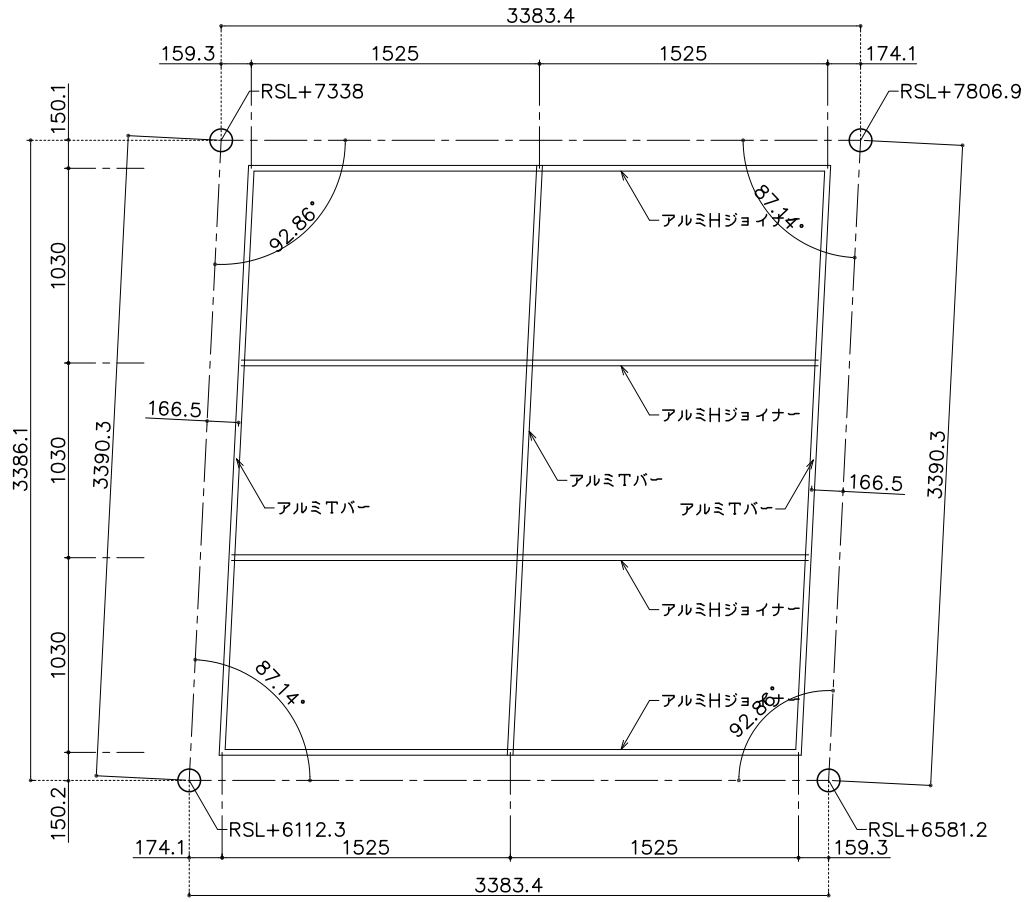

〖A07c〗割付図
S=1/20
4ヶ所

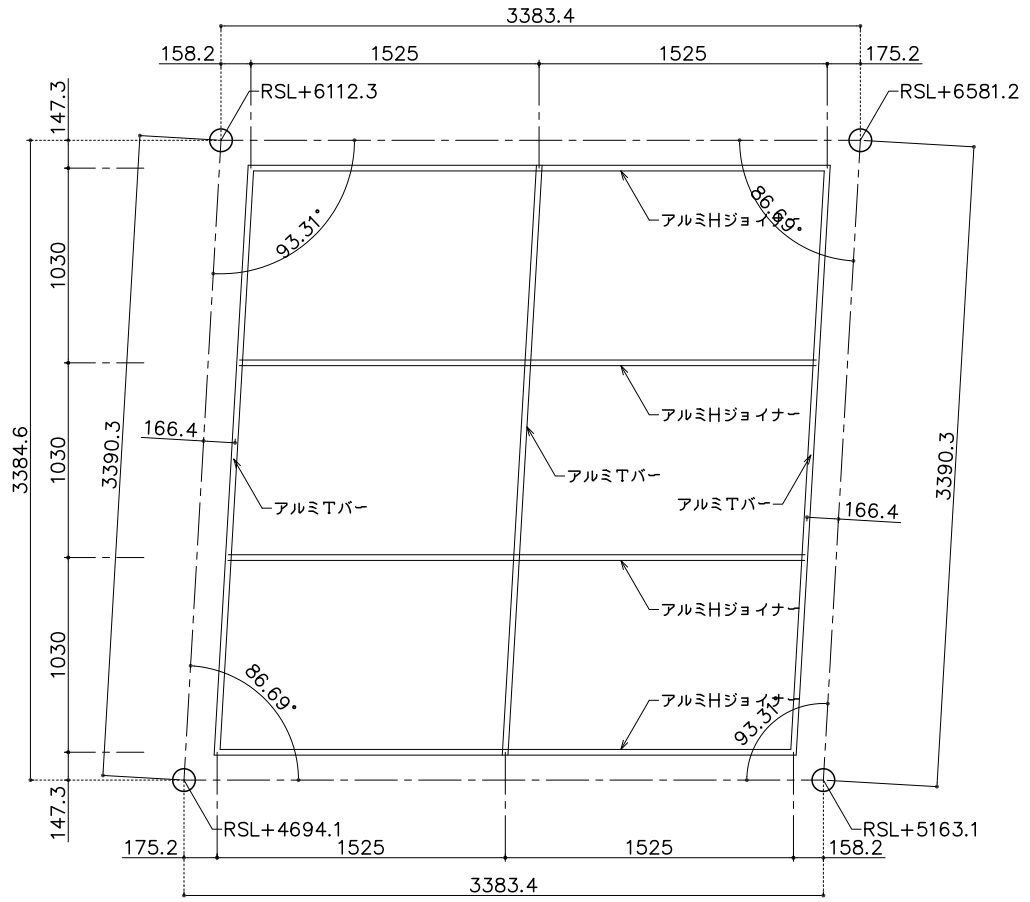


〖A07d〗割付図
S=1/20
4ヶ所


図面来歴	REV	訂正事項	検図	製図	日付	特記事項
	△				. .	
	△				. .	
	△				. .	
	△				. .	

材質表示	材質・記号


例設計 殿	日付 . .	工事名称	日東紡音響エンジニアリング㈱
例施工 殿	日付 . .	沖縄市体育館建設工事	担当・検図 / 製図 / 図面番号
		図面名称 アリーナ天井 〖A07〗割付図	
		縮尺 1/20 / 日付 2009. 11. 21 / 工事番号	

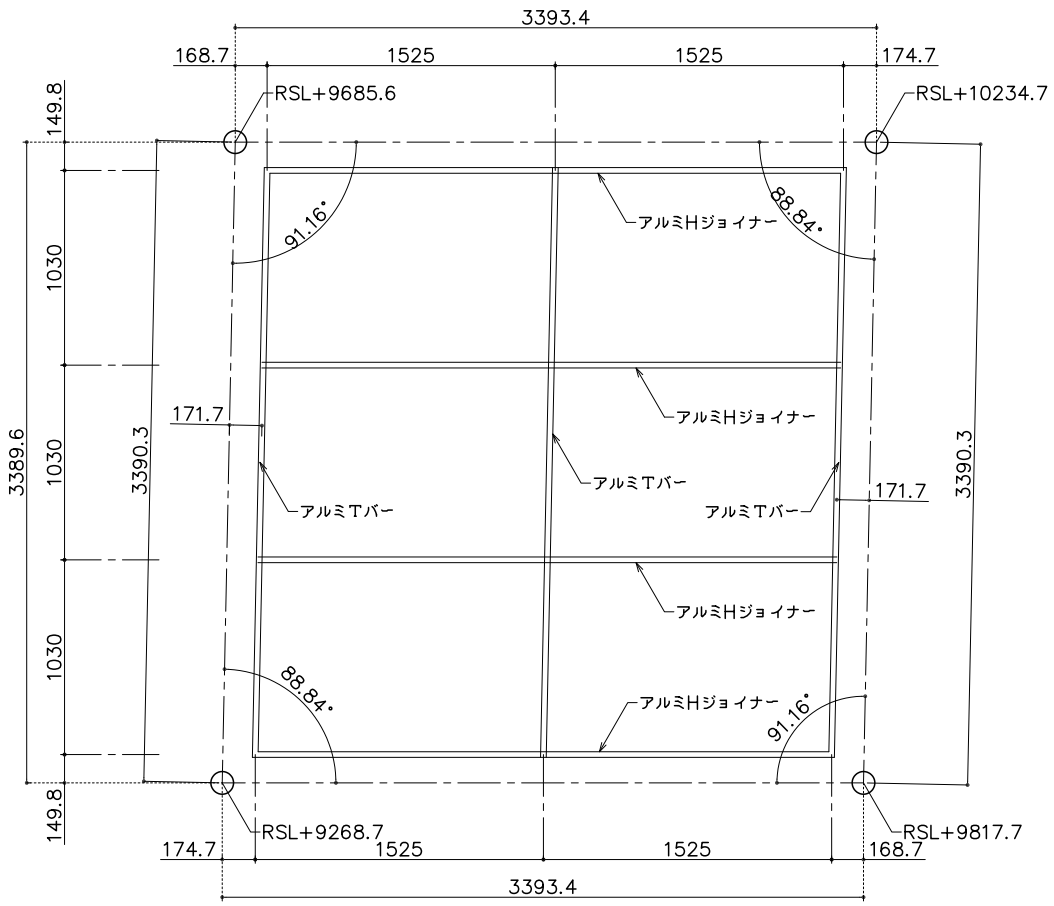


〖A08a〗割付図
S=1/20
4ヶ所

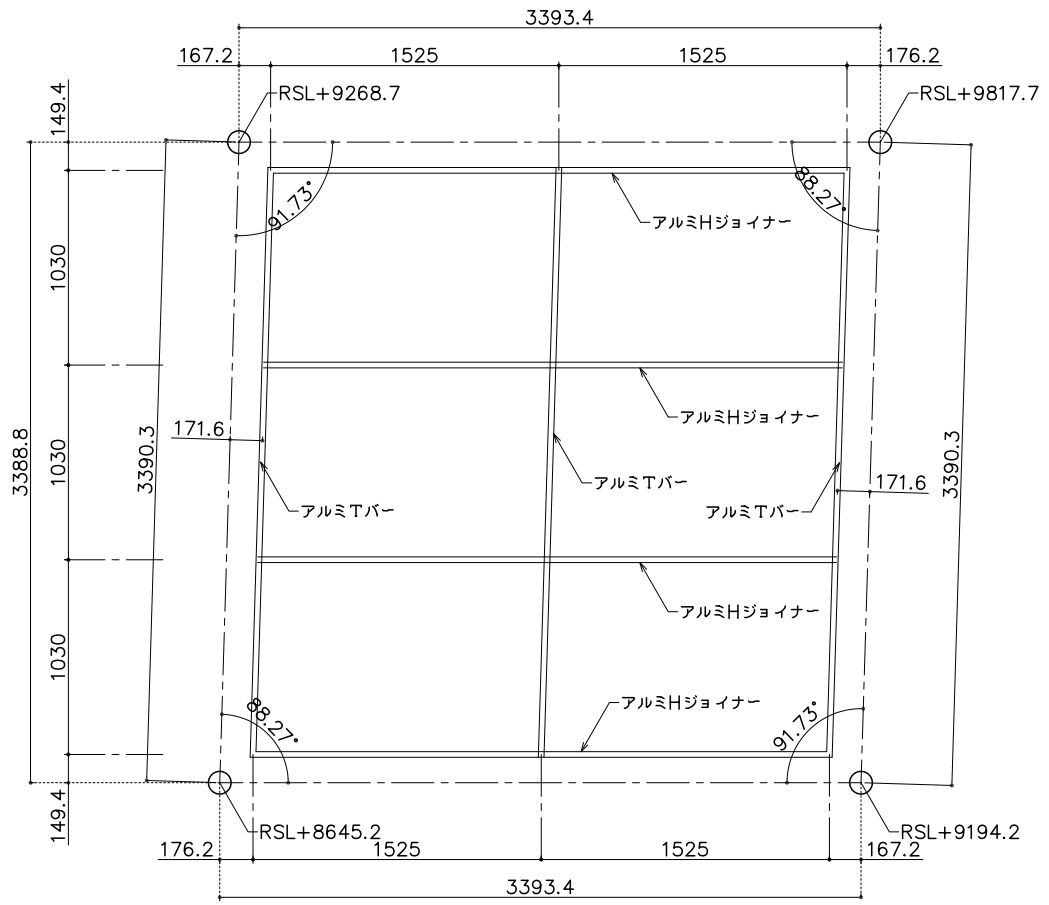

〖A08b〗割付図
S=1/20
4ヶ所

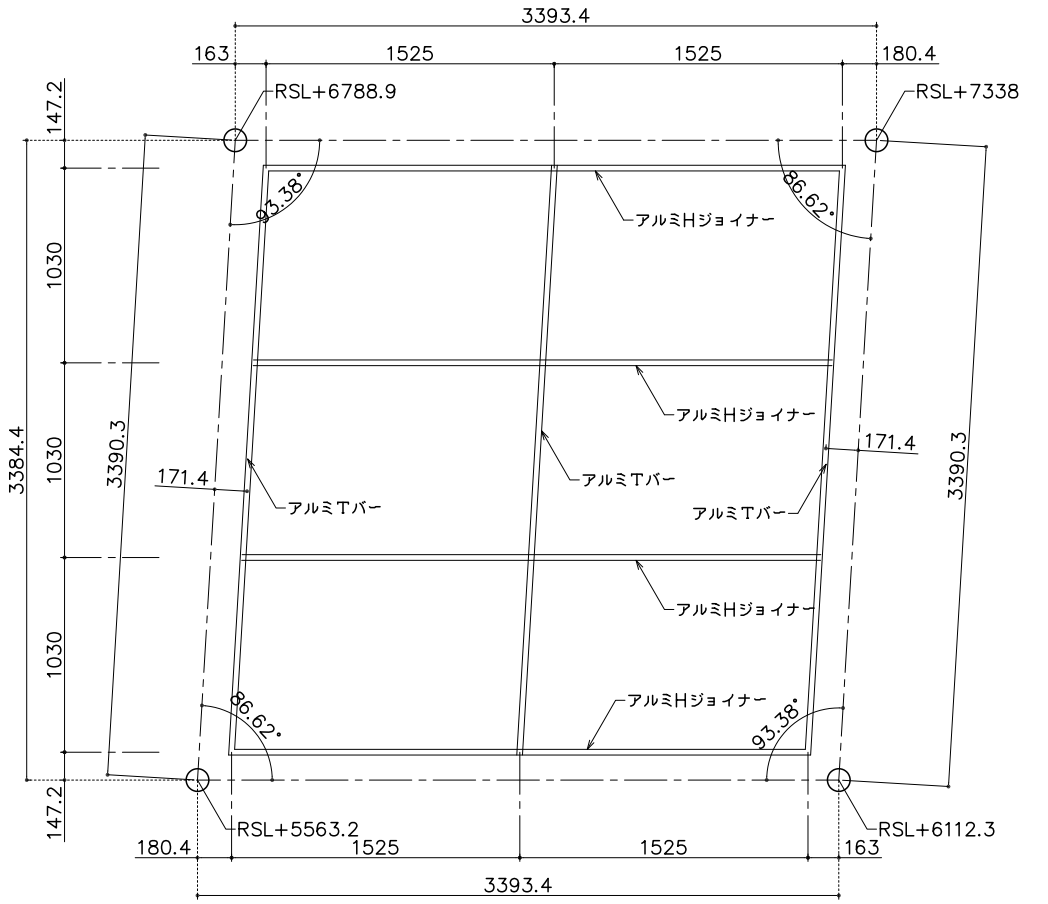

〖A08c〗割付図
S=1/20
4ヶ所

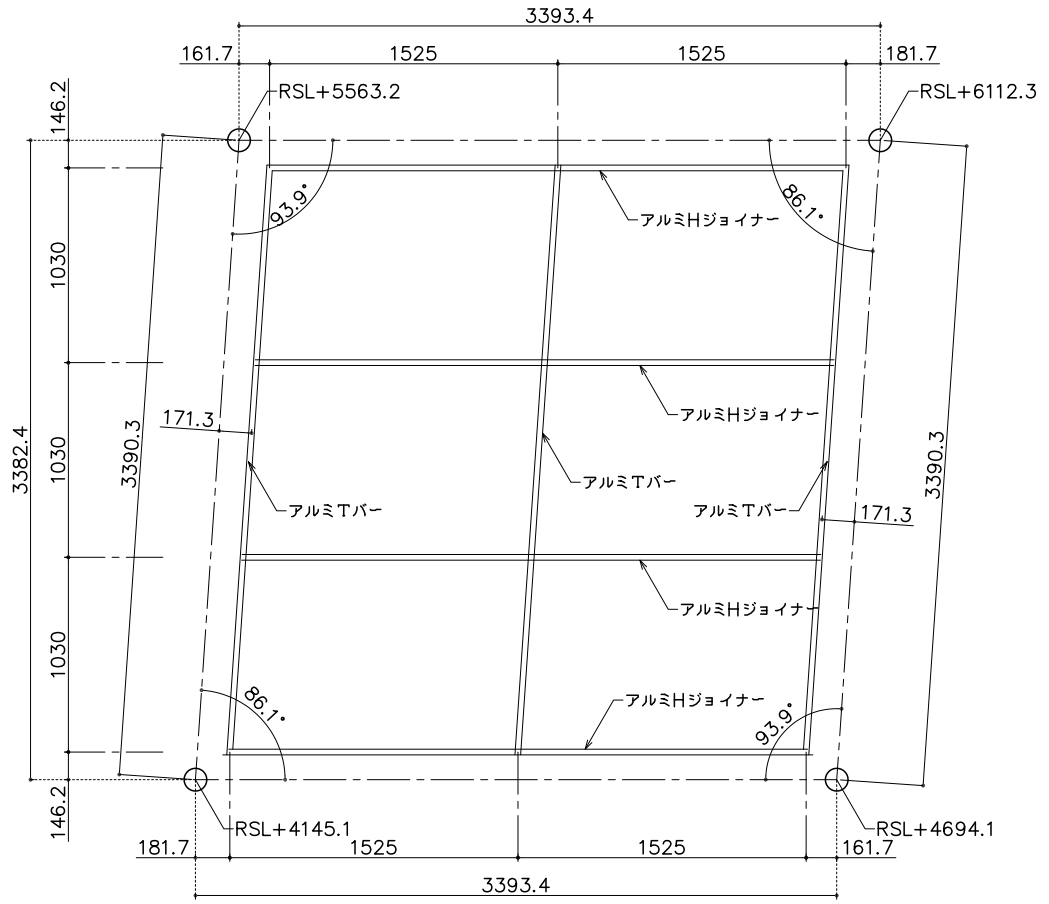

〖A08d〗割付図
S=1/20
4ヶ所


図面来歴	REV	訂正事項	検図	製図	日付	特記事項
	△				. .	
	△				. .	
	△				. .	
	△				. .	

材質表示	材質・記号


例設計	殿	日付 . .	
例施工	殿	日付 . .	

工事名称	沖縄市体育館建設工事		
図面名称	アリーナ天井 〖A08〗割付図		
縮尺	1/20	日付 2009. 11. 21	工事番号


日東紡音響エンジニアリング㈱			
担当・検図		製図	図面番号

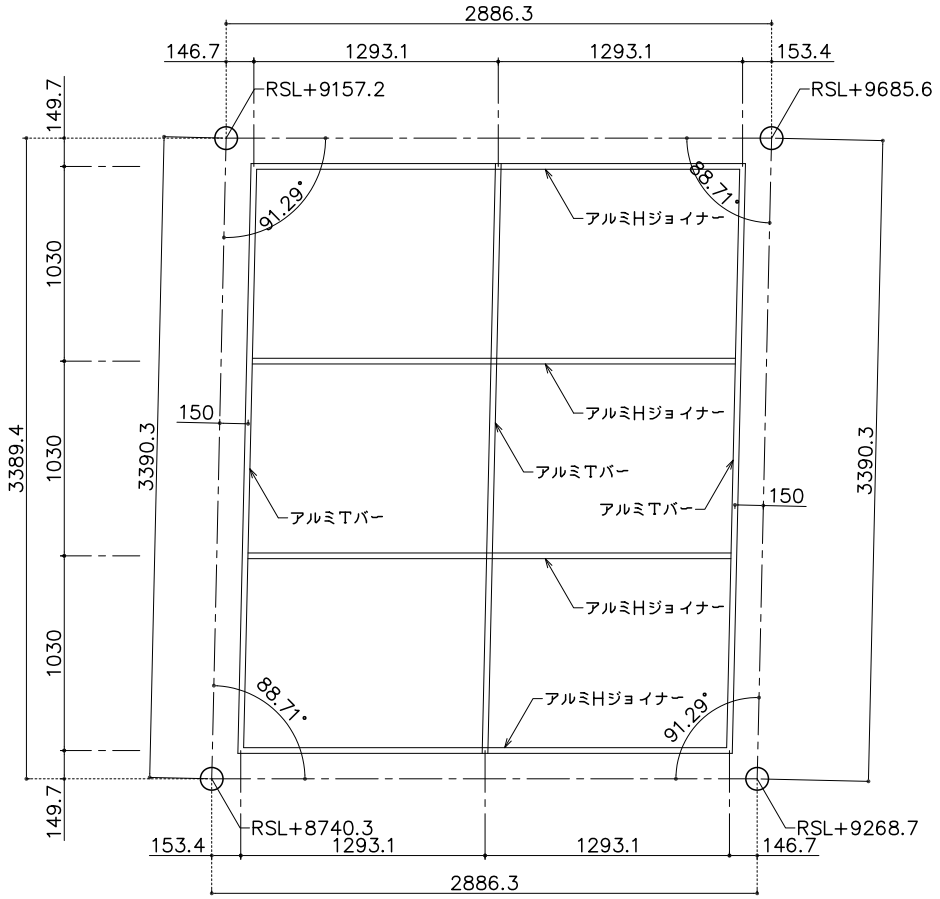


〖A09a〗割付図
S=1/20
4ヶ所

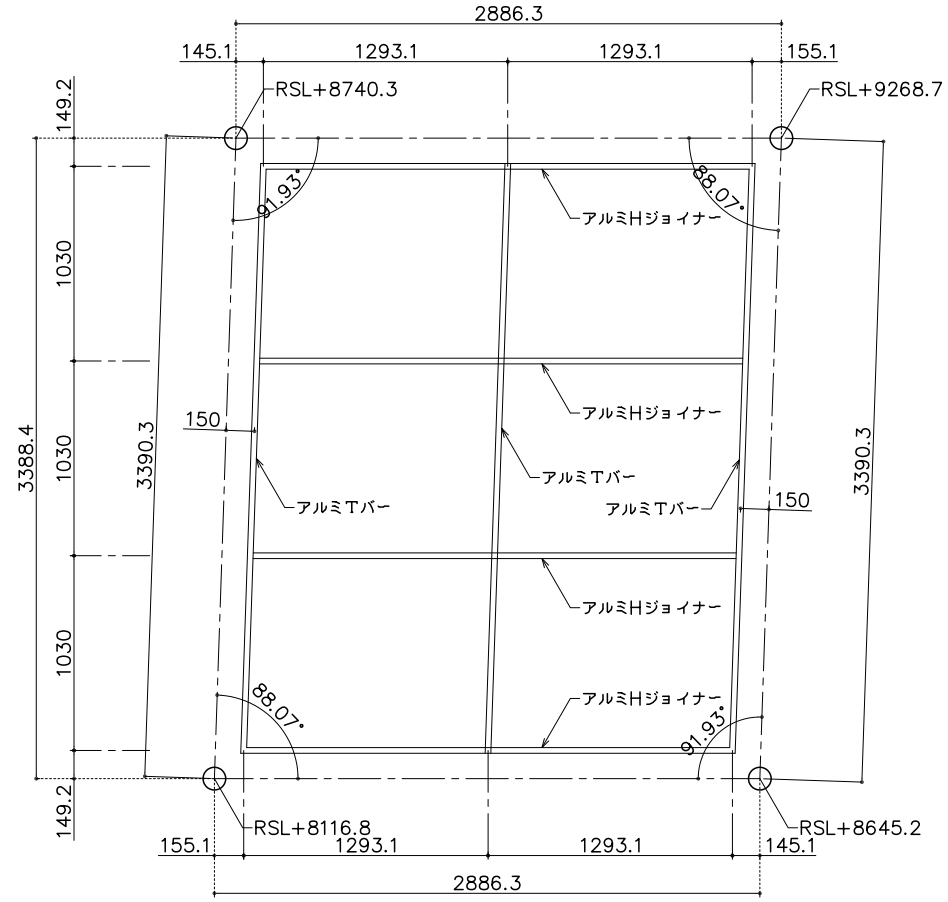

〖A09b〗割付図
S=1/20
4ヶ所

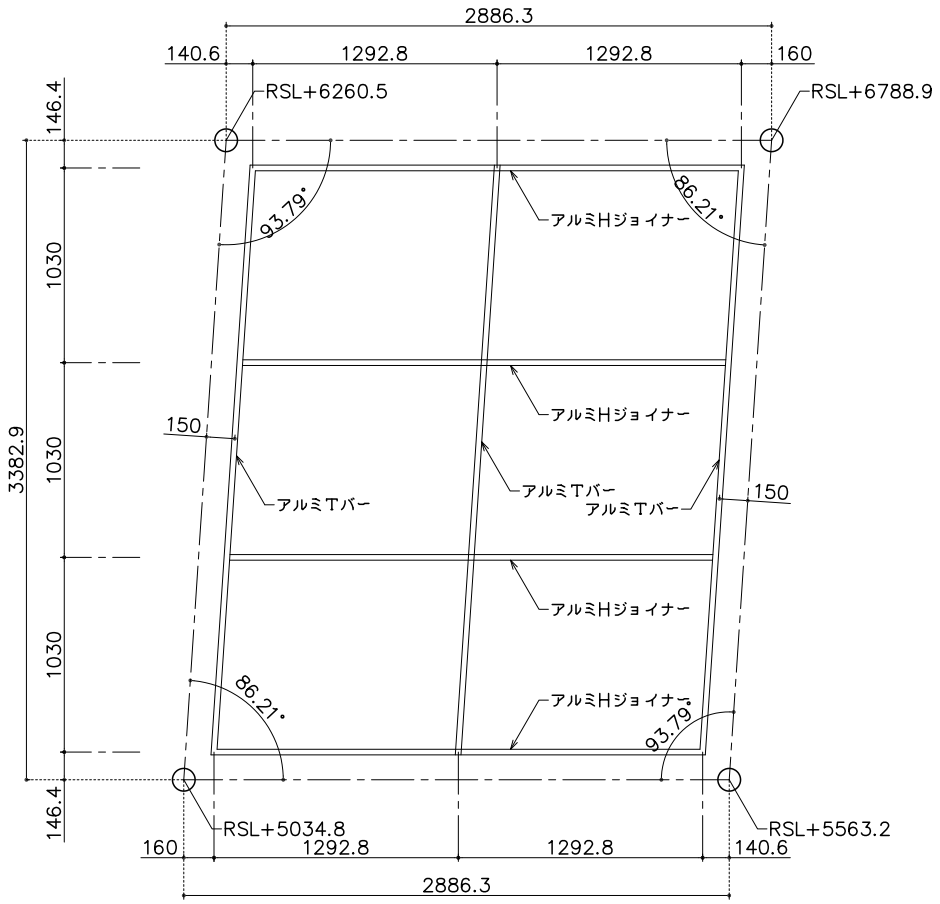

〖A09c〗割付図
S=1/20
4ヶ所

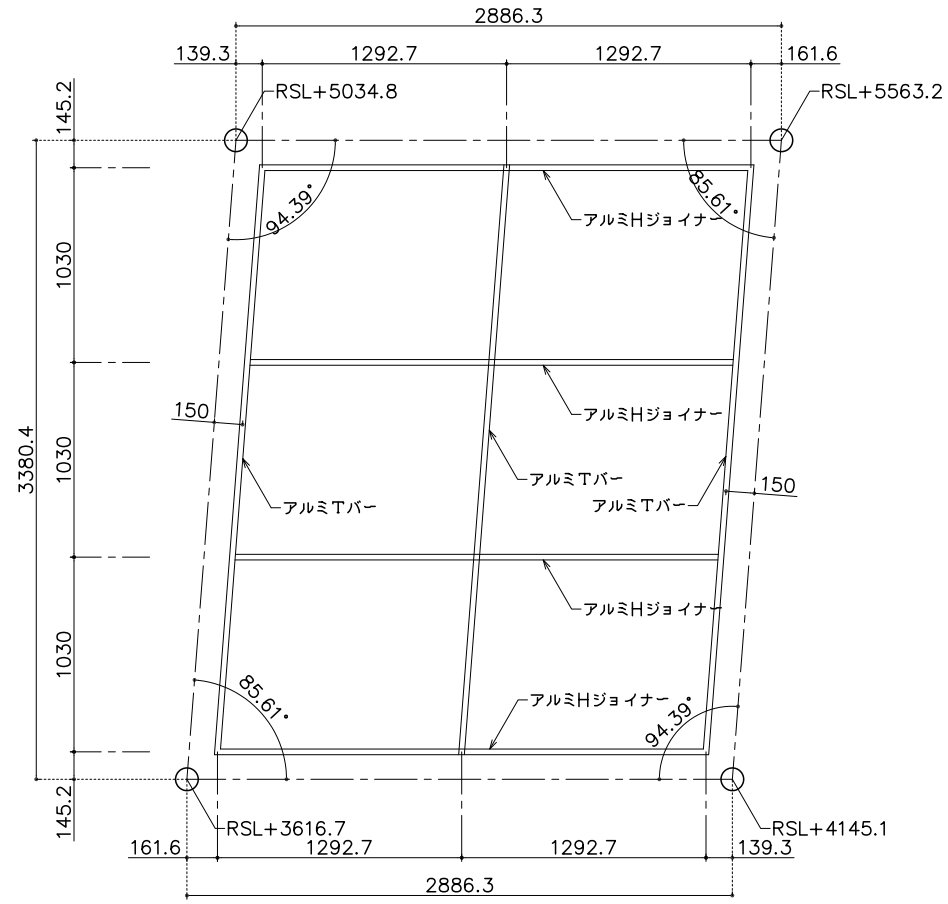

〖A09d〗割付図
S=1/20
4ヶ所


図面来歴	REV	訂正事項	検図	製図	日付	特記事項
	△				. .	
	△				. .	
	△				. .	
	△				. .	

材質表示	材質・記号


例設計	殿	日付 . .	工事名称 沖縄市体育館建設工事
例施工	殿	日付 . .	図面名称 アリーナ天井 〖A09〗割付図
			縮尺 1/20 / 日付 2009. 11. 21 / 工事番号

日東紡音響エンジニアリング㈱


担当・検図	製図	図面番号

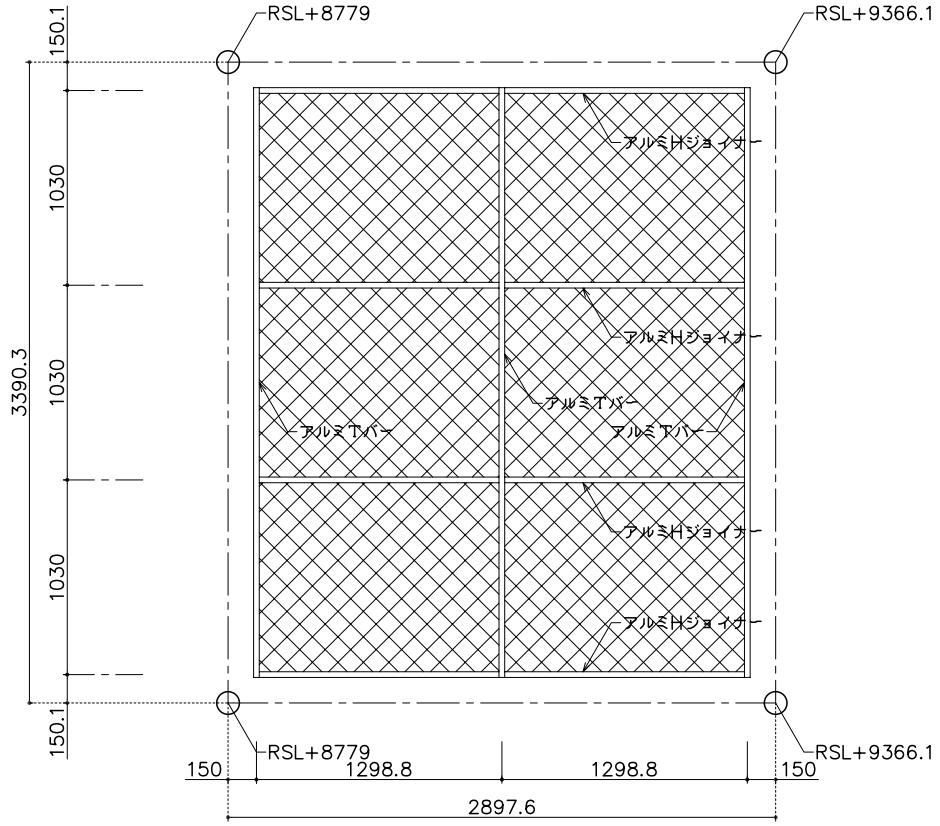


〖A10〗割付図
S=1/20
2ヶ所

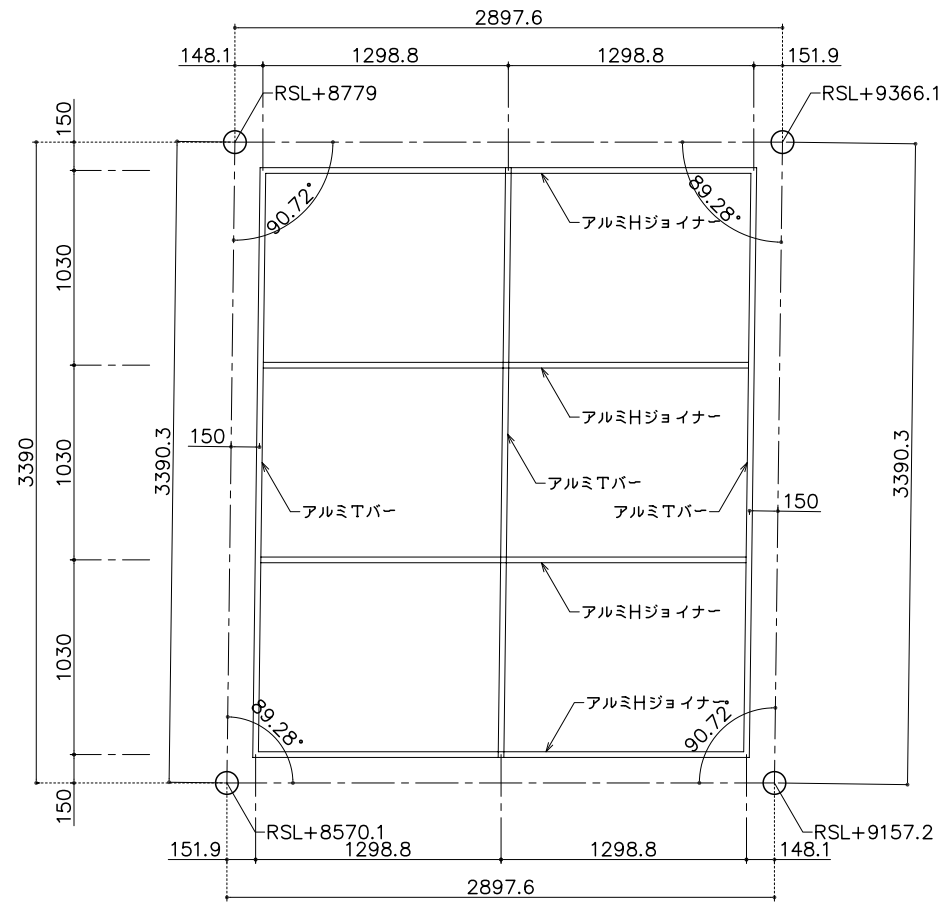

〖A10a〗割付図
S=1/20
4ヶ所

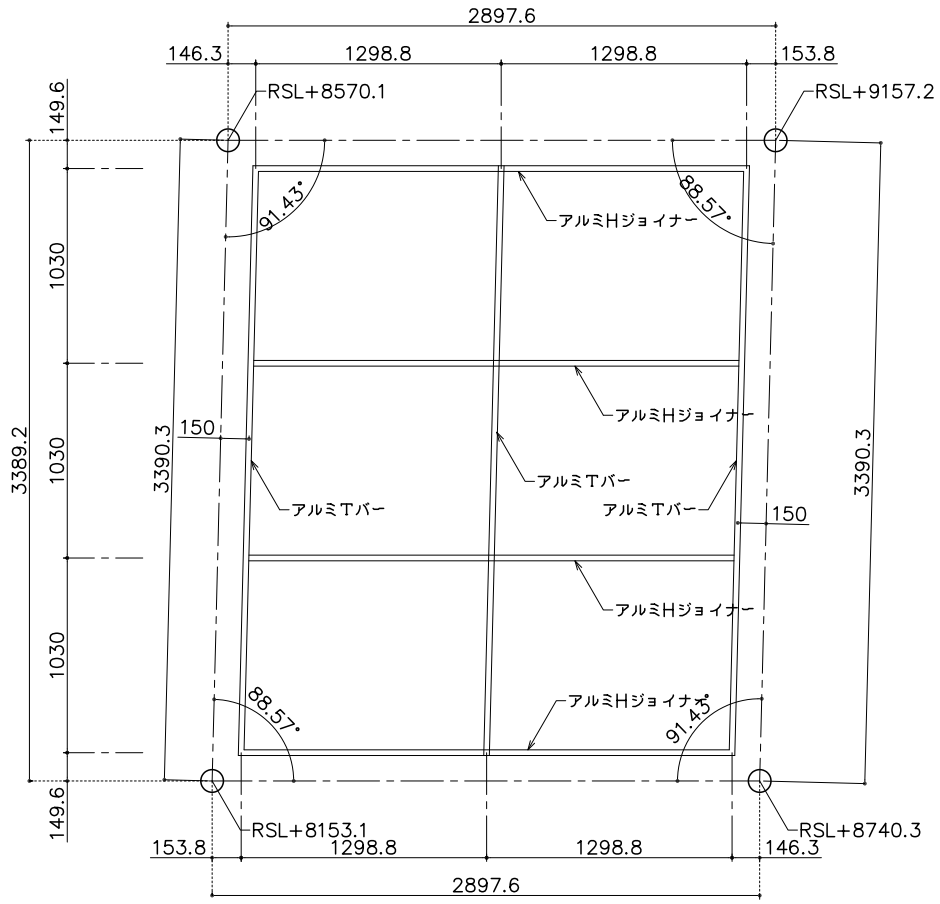

〖A10b〗割付図
S=1/20
4ヶ所

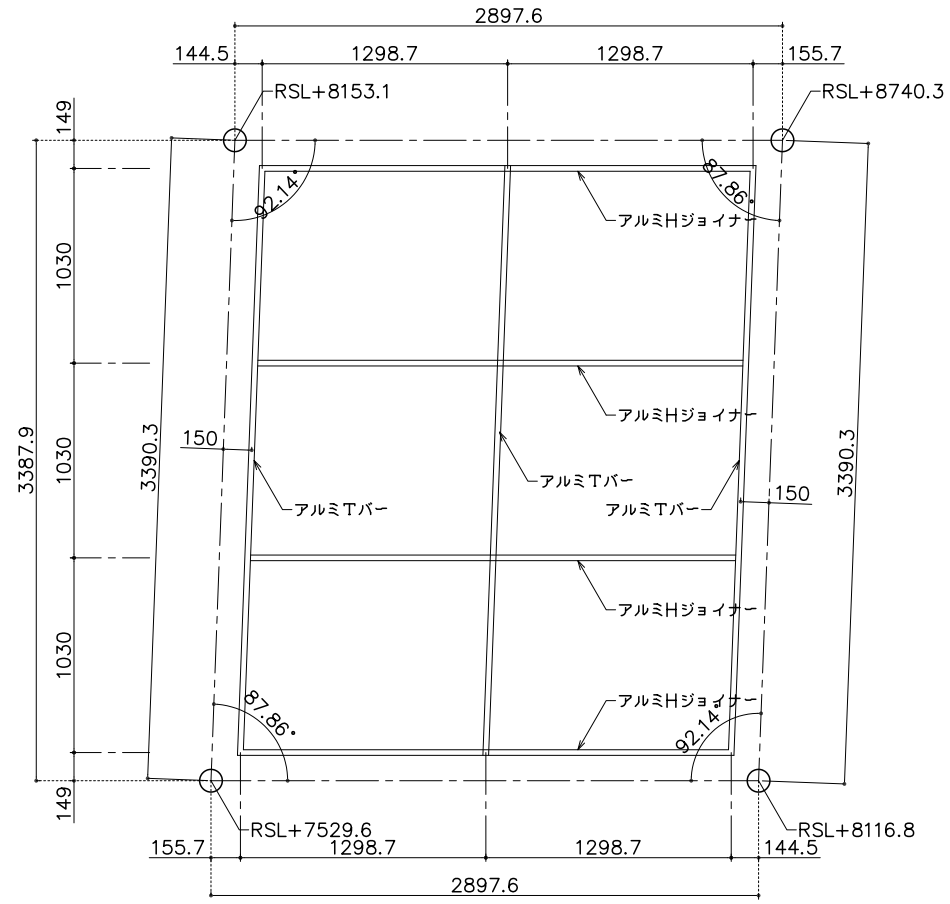


〖A10c〗割付図
S=1/20
4ヶ所


図面来歴	REV	訂正事項	検図	製図	日付	特記事項
	△				. .	
	△				. .	
	△				. .	
	△				. .	

材質表示	材質・記号


例設計 殿	日付 . .	工事名称 沖縄市体育館建設工事	日東紡音響エンジニアリング㈱
例施工 殿	日付 . .	図面名称 アリーナ天井 〖A10〗割付図（1）	担当・検図 / 製図 / 図面番号
		縮尺 1/20 / 日付 2009. 11. 21 / 工事番号	

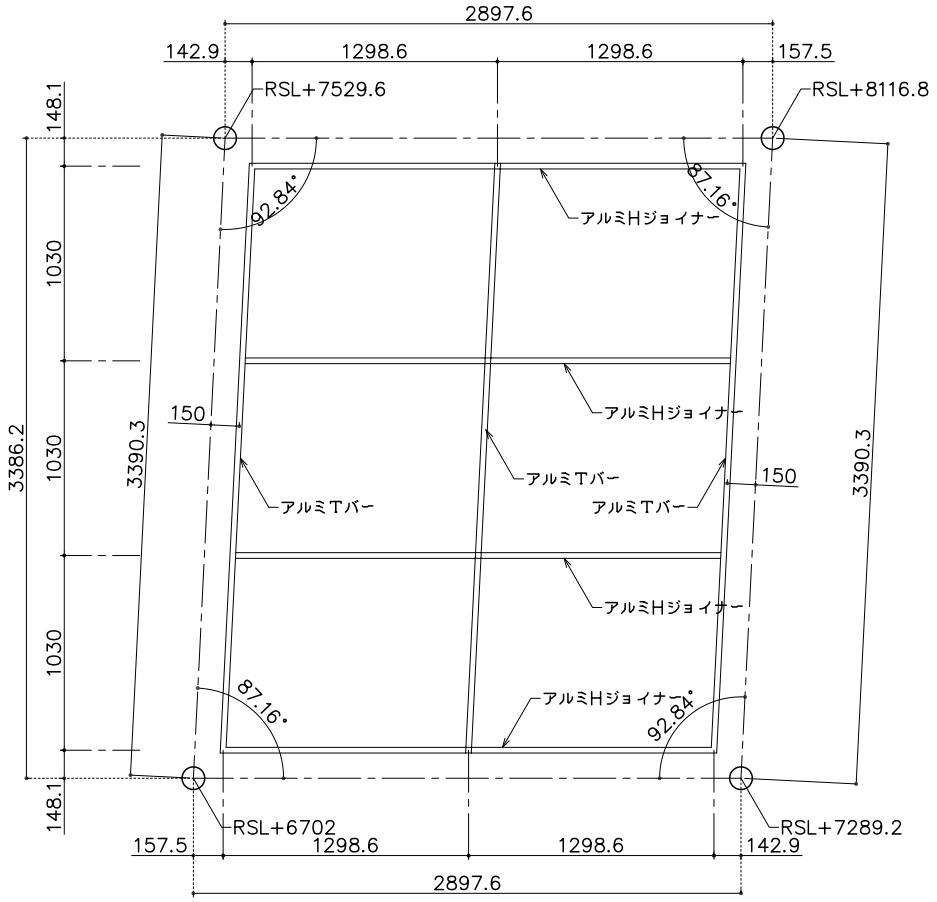


〖A10d〗割付図
S=1/20
4ヶ所

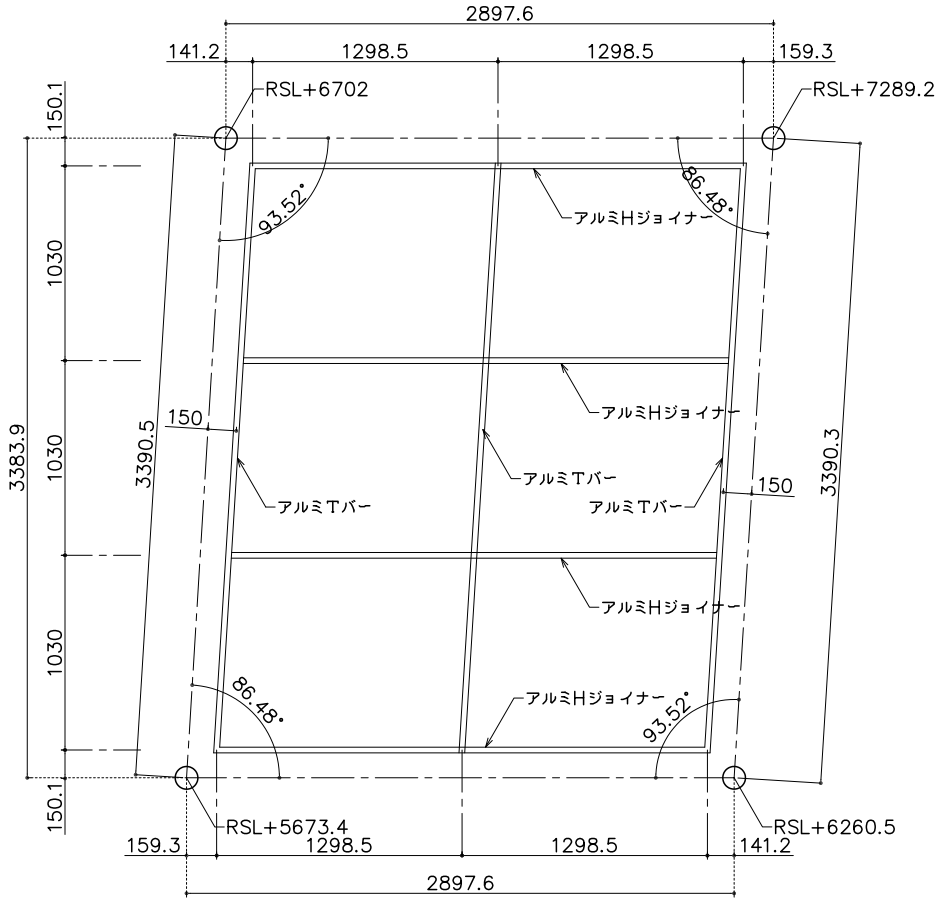

〖A10e〗割付図
S=1/20
4ヶ所

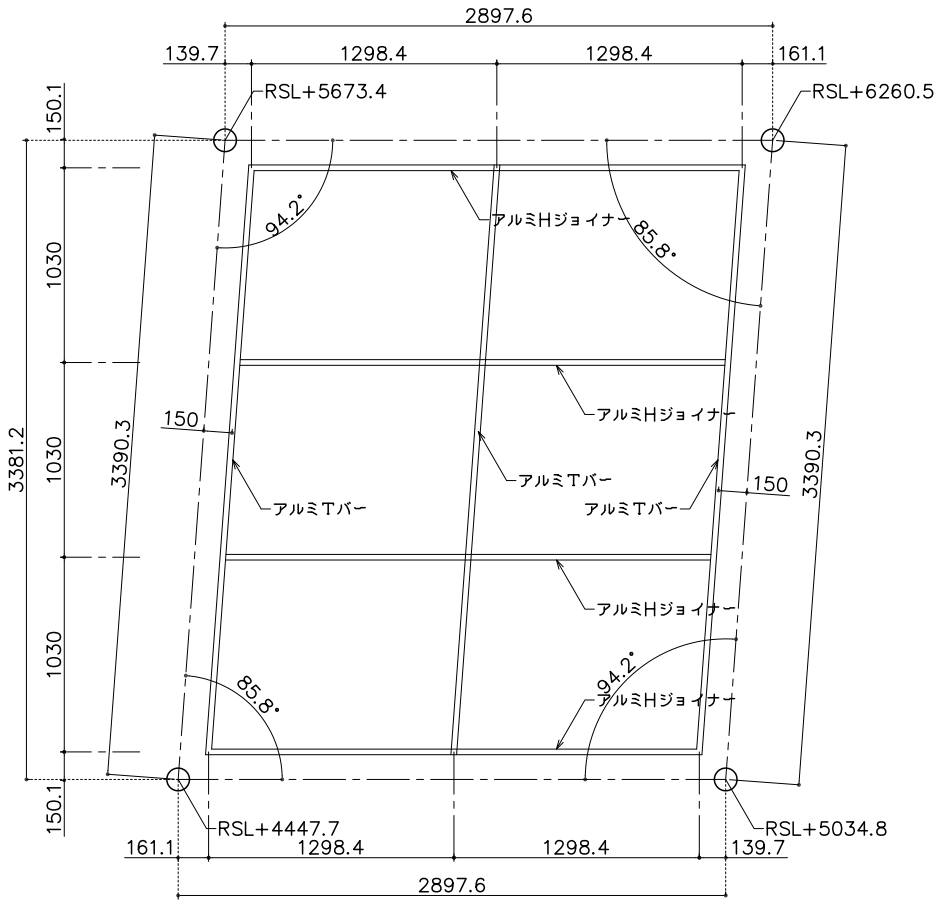

〖A10f〗割付図
S=1/20
4ヶ所

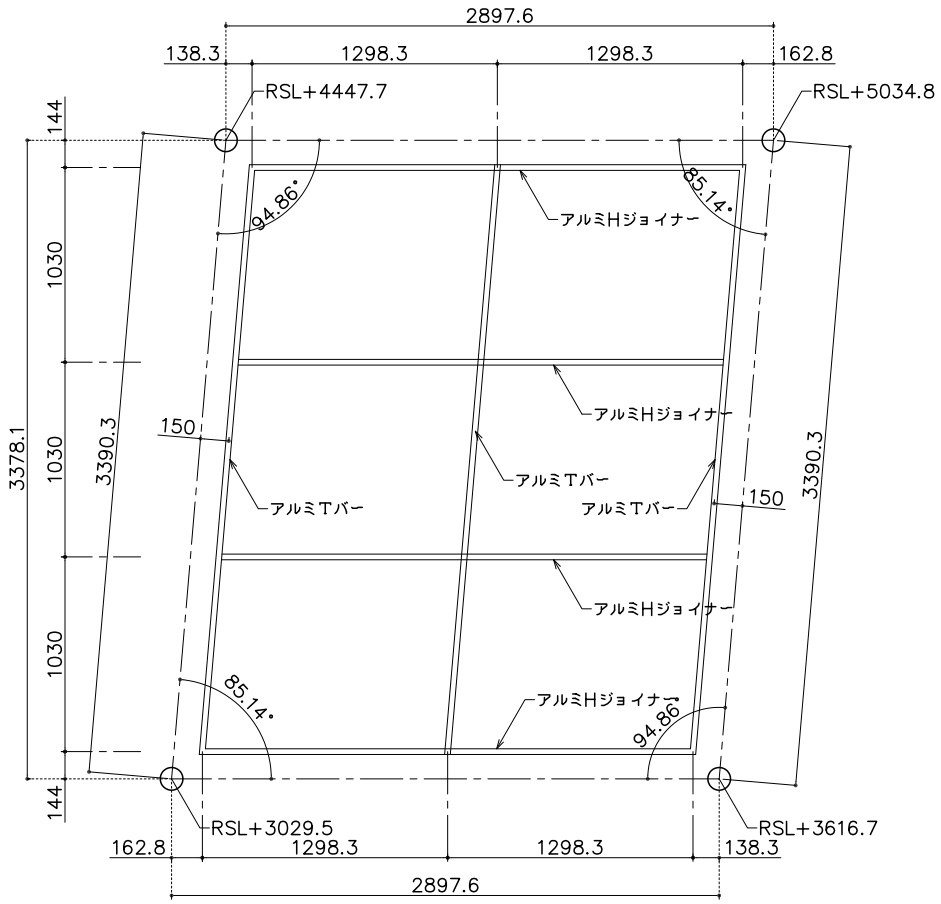


〖A10g〗割付図
S=1/20
4ヶ所


図面来歴	REV	訂正事項	検図	製図	日付	特記事項
	△				. .	
	△				. .	
	△				. .	
	△				. .	

材質表示	材質・記号


例設計 殿	日付 . .	工事名称 沖縄市体育館建設工事	日東紡音響エンジニアリング㈱
例施工 殿	日付 . .	図面名称 アリーナ天井 〖A10〗割付図（2）	担当・検図 / 製図 / 図面番号
		縮尺 1/20 / 日付 2009. 11. 21 / 工事番号	

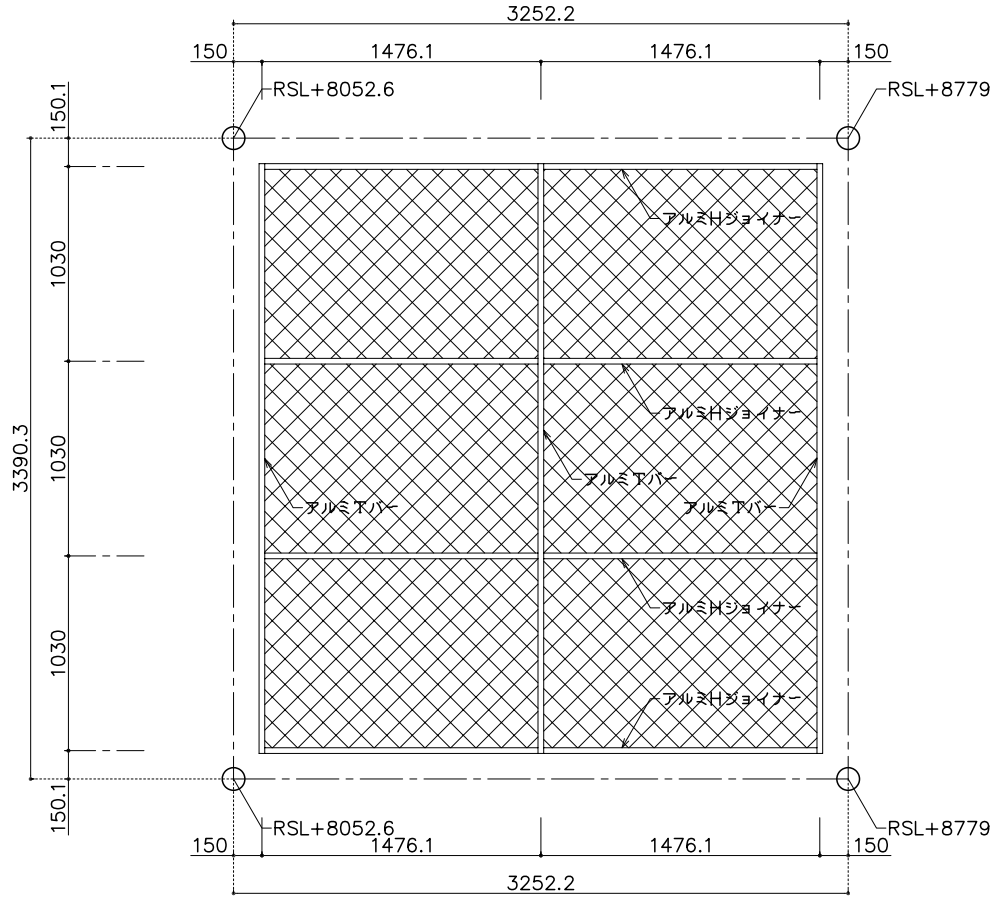


〖A11〗割付図
S=1/20
2ヶ所

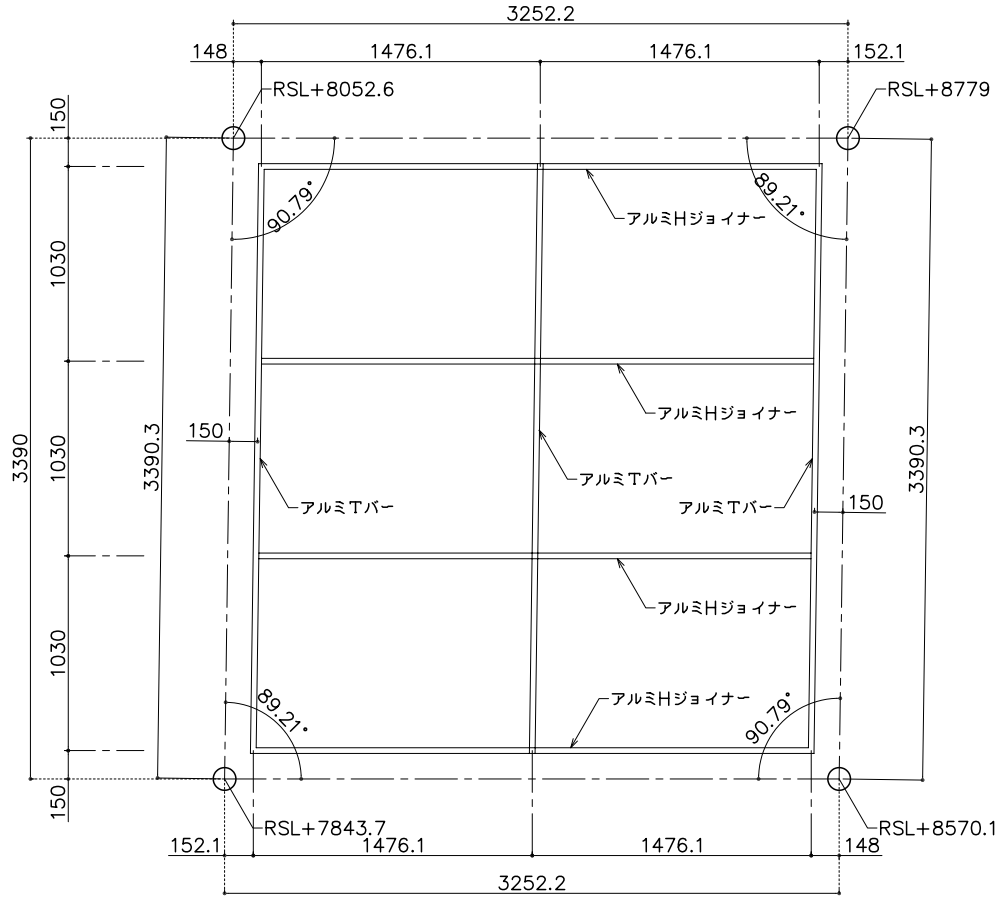

〖A11a〗割付図
S=1/20
4ヶ所

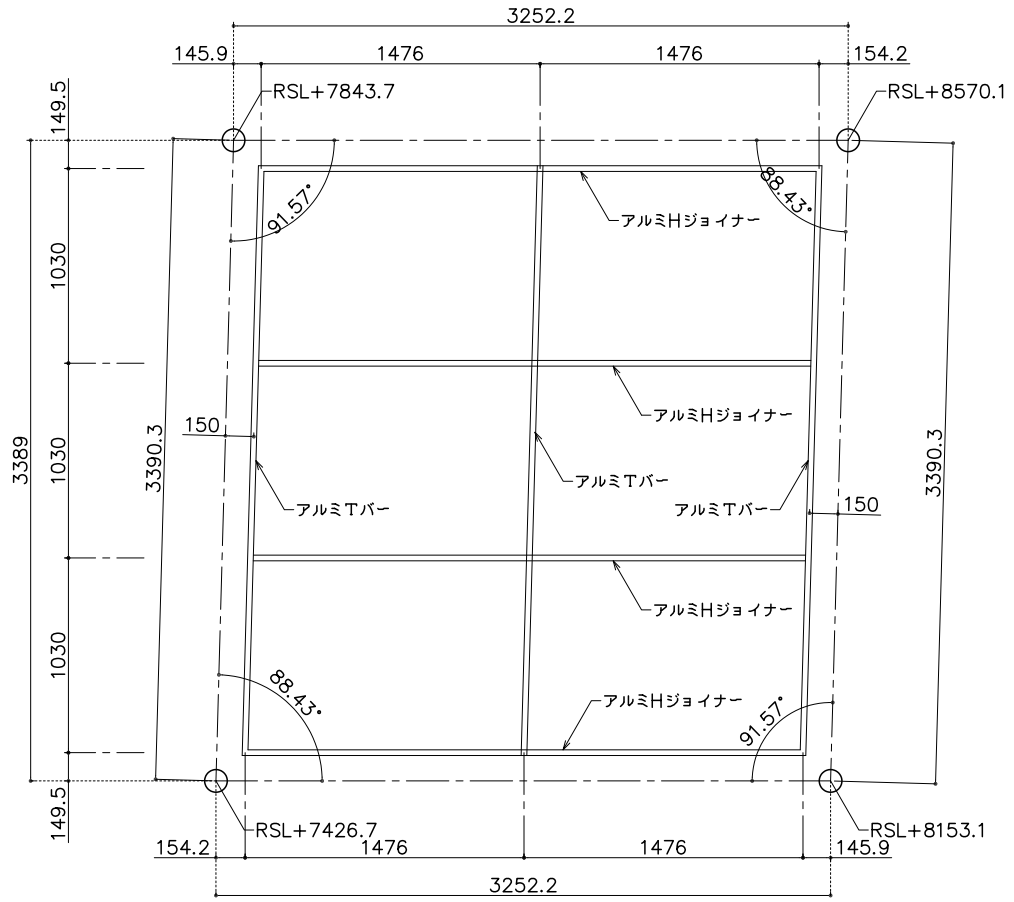

〖A11b〗割付図
S=1/20
4ヶ所

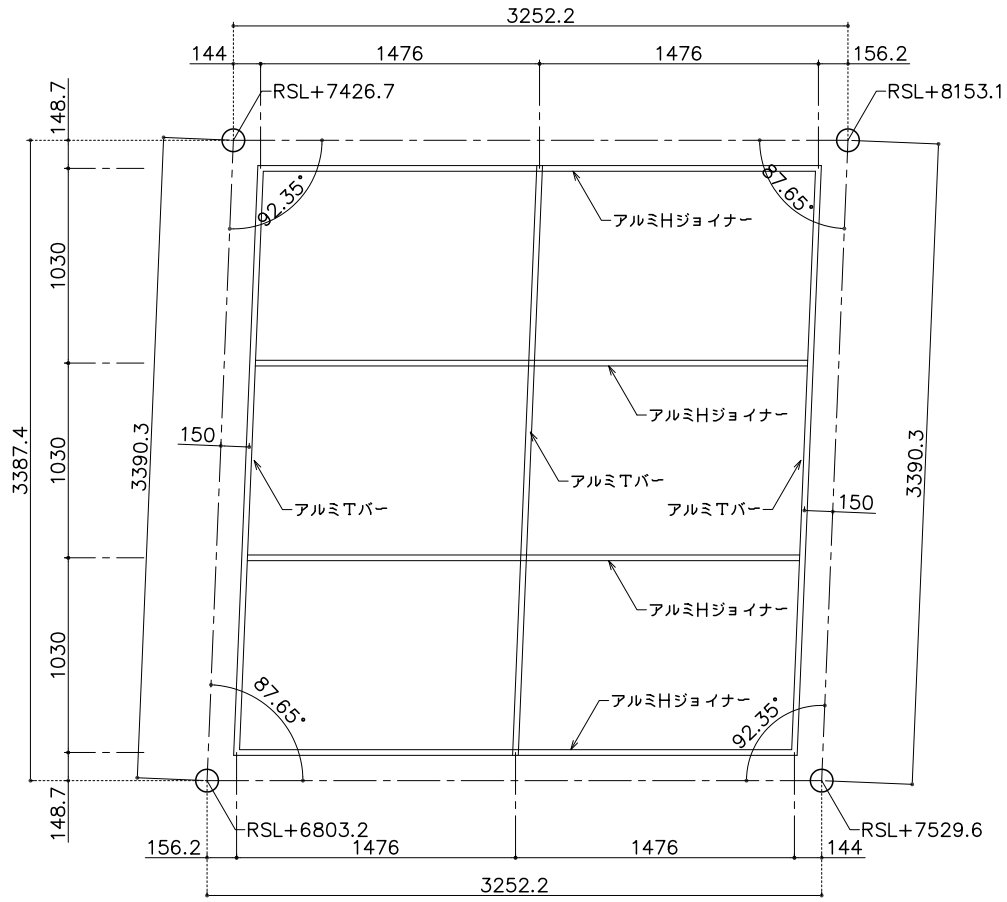


〖A11c〗割付図
S=1/20
4ヶ所


図面来歴	REV	訂正事項	検図	製図	日付	特記事項
	△				. .	
	△				. .	
	△				. .	
	△				. .	

材質表示	材質・記号

例設計 殿	日付 . .	工事名称	日東紡音響エンジニアリング㈱
例施工 殿	日付 . .	沖縄市体育館建設工事	担当・検図 / 製図 / 図面番号
		図面名称 アリーナ天井 〖A11〗割付図（1）	
		縮尺 1/20 / 日付 2009. 11. 21 / 工事番号	

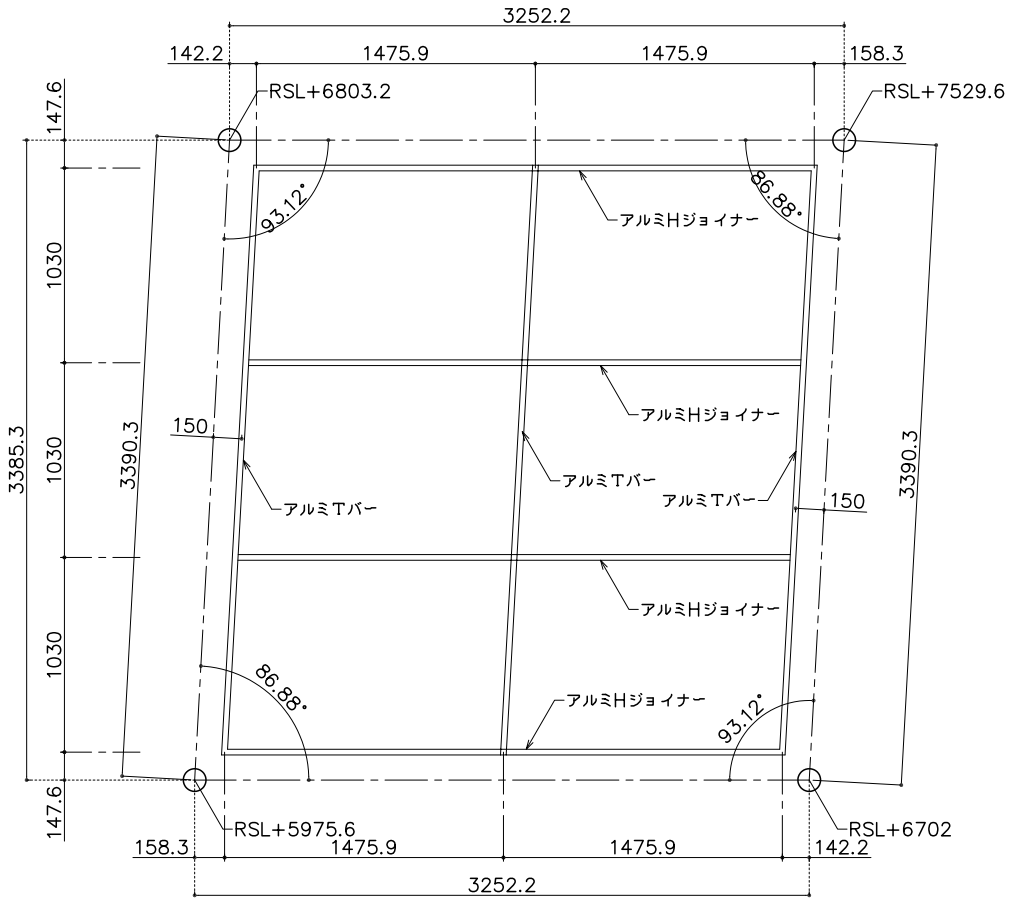

〖A11d〗割付図
S=1/20
4ヶ所

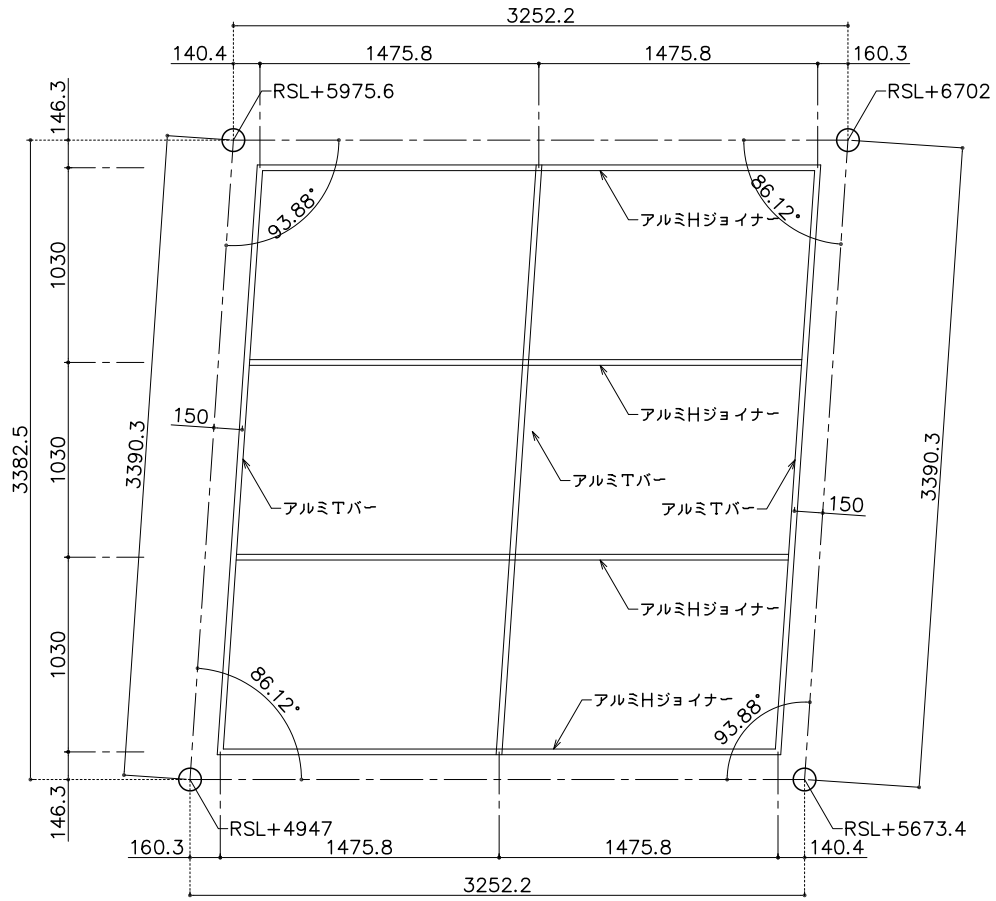

〖A11e〗割付図
S=1/20
4ヶ所


図面来歴

REV	訂正事項	検図	製図	日付	特記事項
△				. .	
△				. .	
△				. .	
△				. .	


材質表示

材質・記号


側設計 殿	日付 . .	工事名称 沖縄市体育館建設工事	日東紡音響エンジニアリング㈱
側施工 殿	日付 . .	図面名称 アリーナ天井 〖A11〗割付図（2）	担当・検図 / 製図 / 図面番号
		縮尺 1/20 / 日付 2009. 11. 21 / 工事番号	

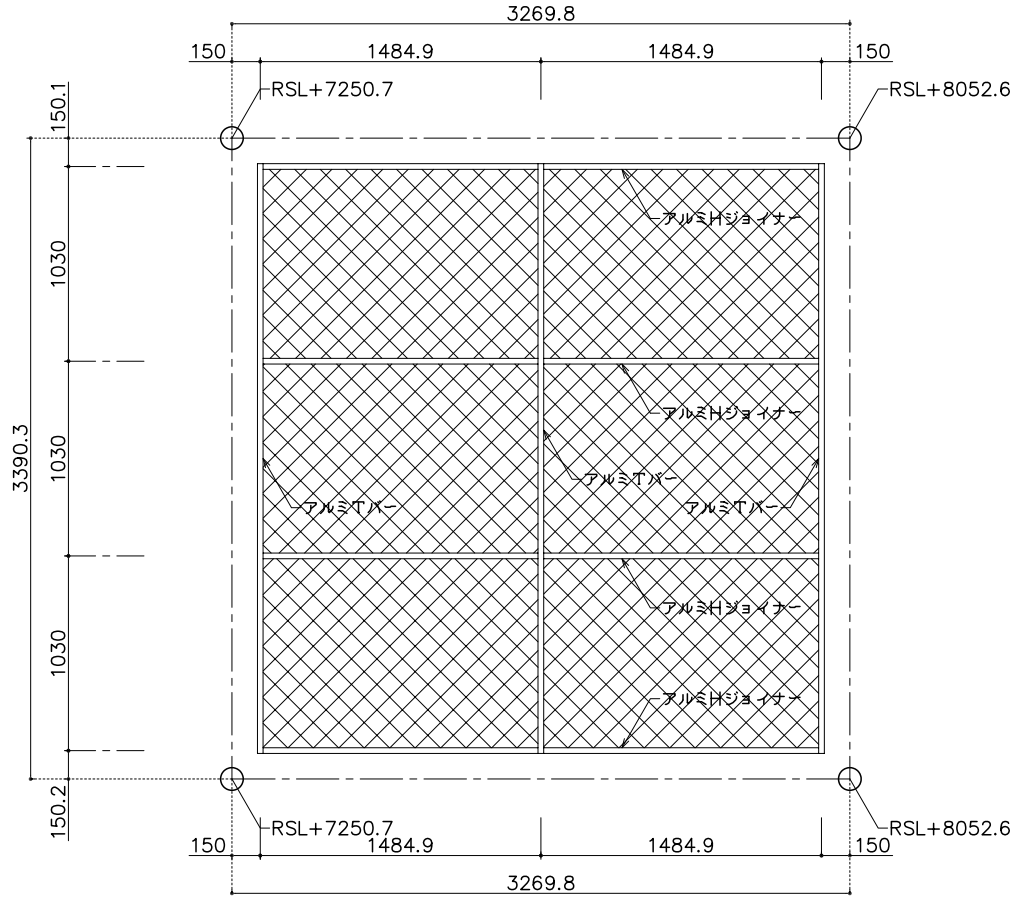


〖A12〗割付図
S=1/20
2ヶ所

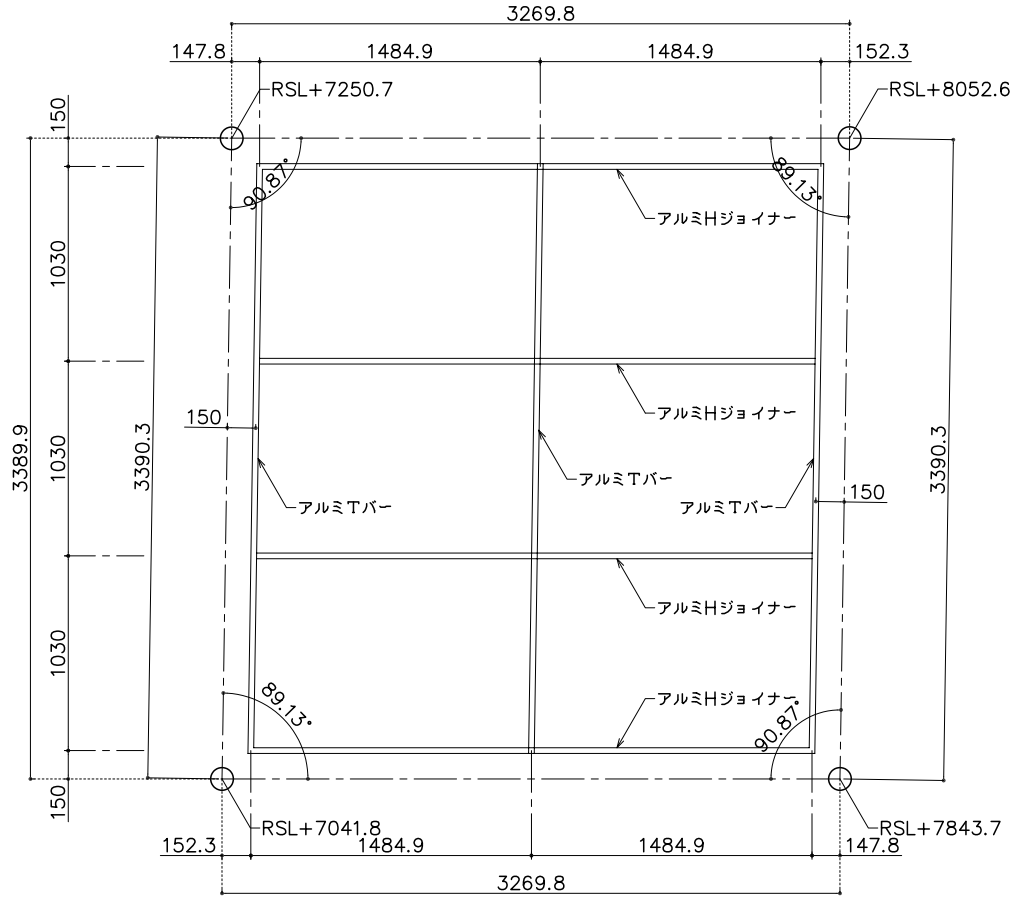

〖A12a〗割付図
S=1/20
4ヶ所

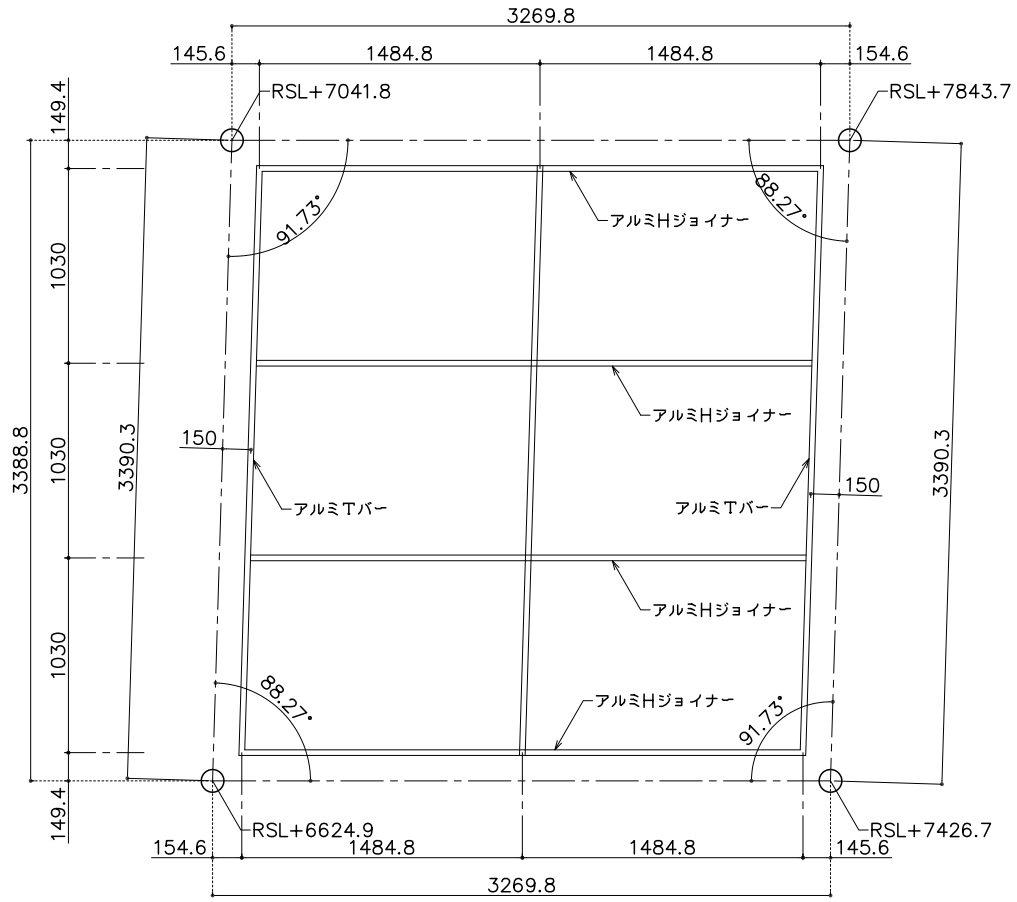

〖A12b〗割付図
S=1/20
4ヶ所

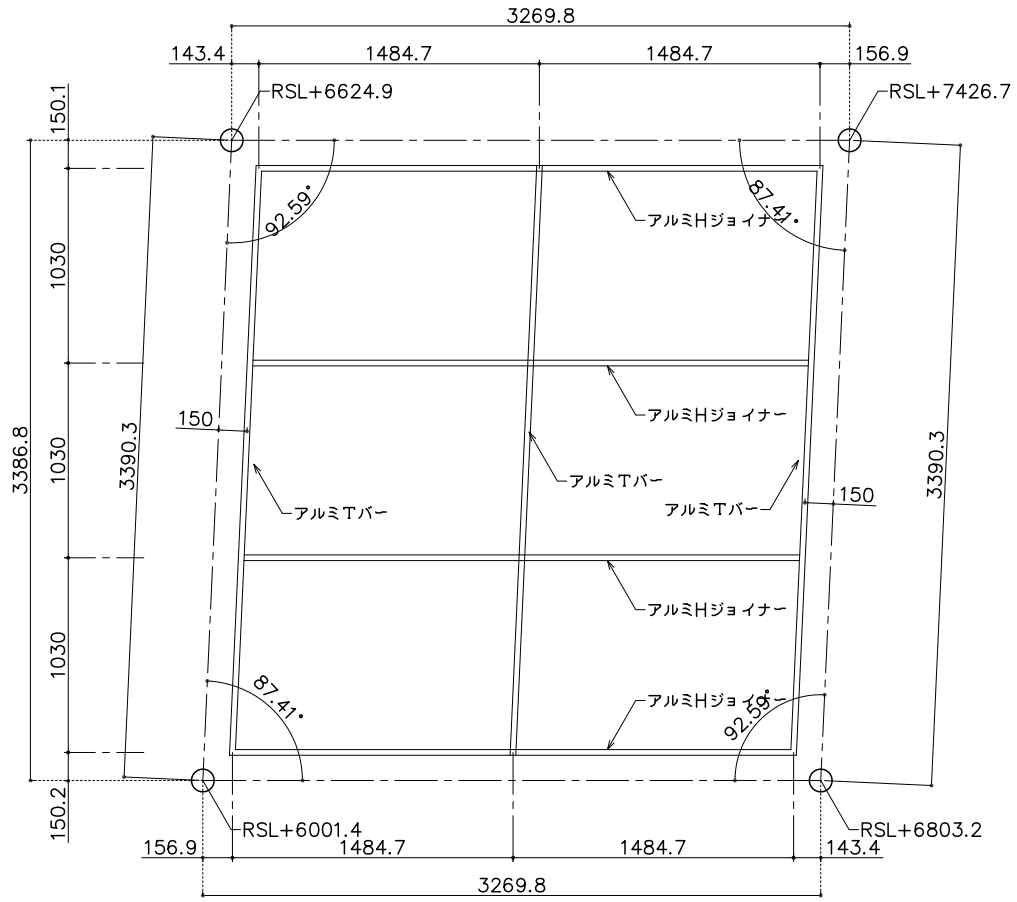


〖A12c〗割付図
S=1/20
4ヶ所

図面来歴	REV	訂正事項	検図	製図	日付	特記事項
	△				. .	
	△				. .	
	△				. .	
	△				. .	


材質表示	材質・記号

例設計 殿	日付 . .	工事名称	沖縄市体育館建設工事
例施工 殿	日付 . .	図面名称	アリーナ天井 〖A12〗割付図
		縮尺 1/20	日付 2009. 11. 21
		工事番号	


日東紡音響エンジニアリング㈱			
担当・検図		製図	図面番号

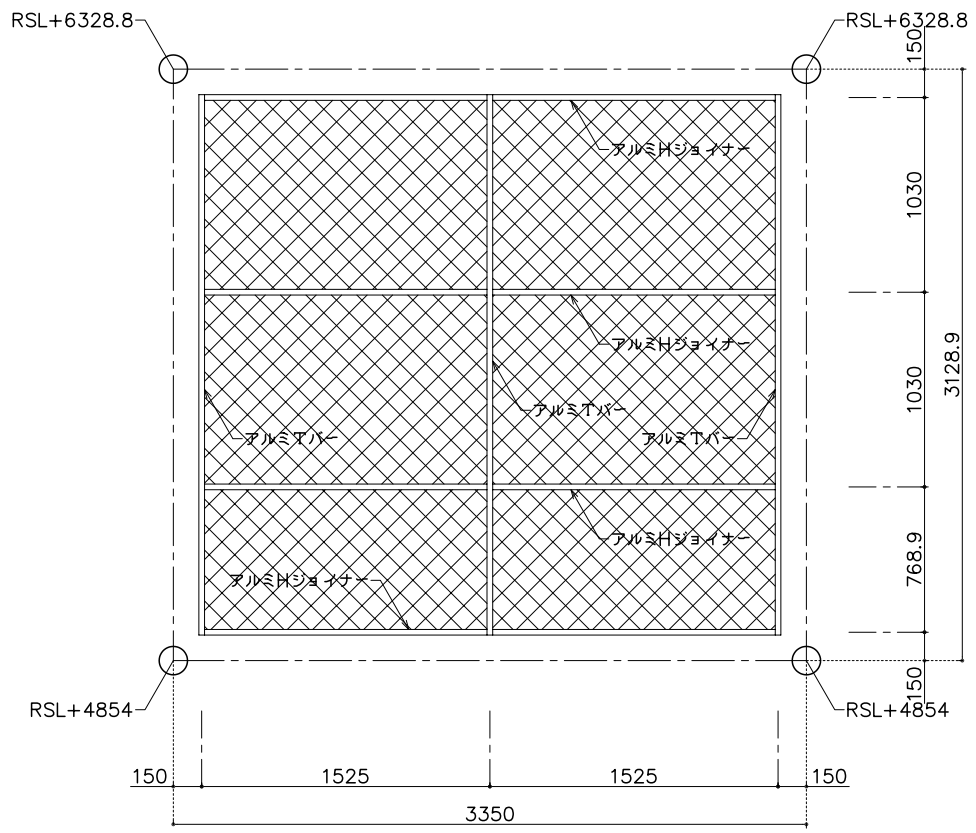


〖B01〗割付図
S=1/20
2ヶ所

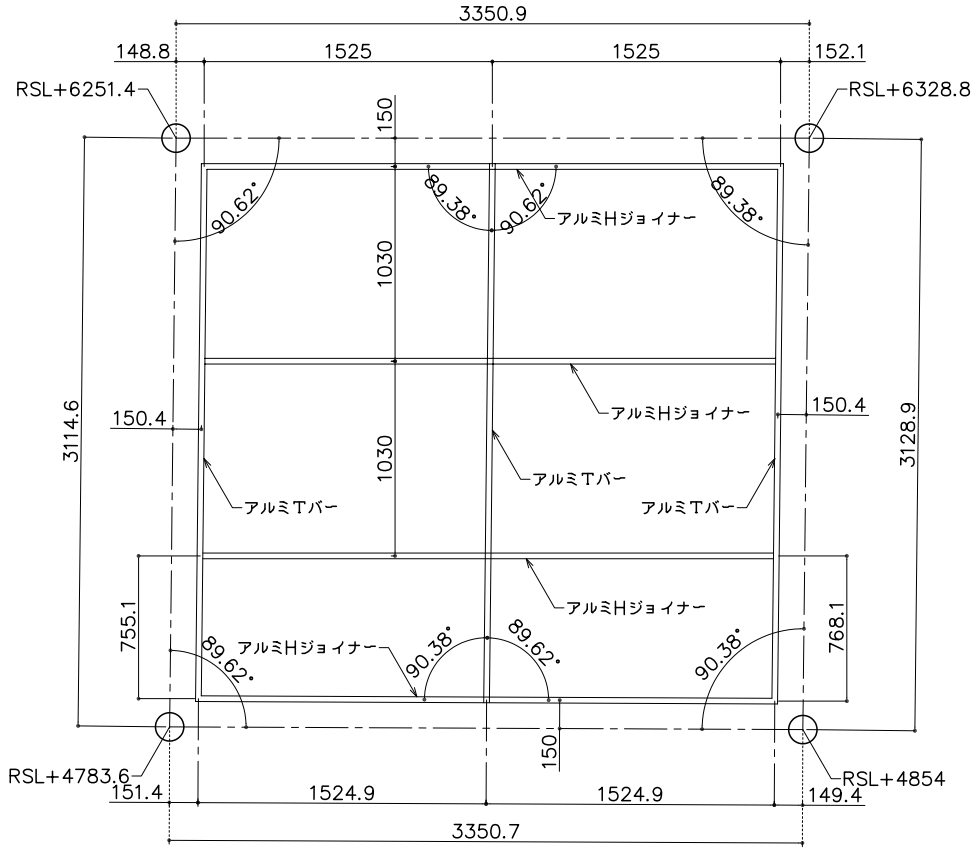

〖B02〗割付図
S=1/20
2ヶ所＋反転2ヶ所

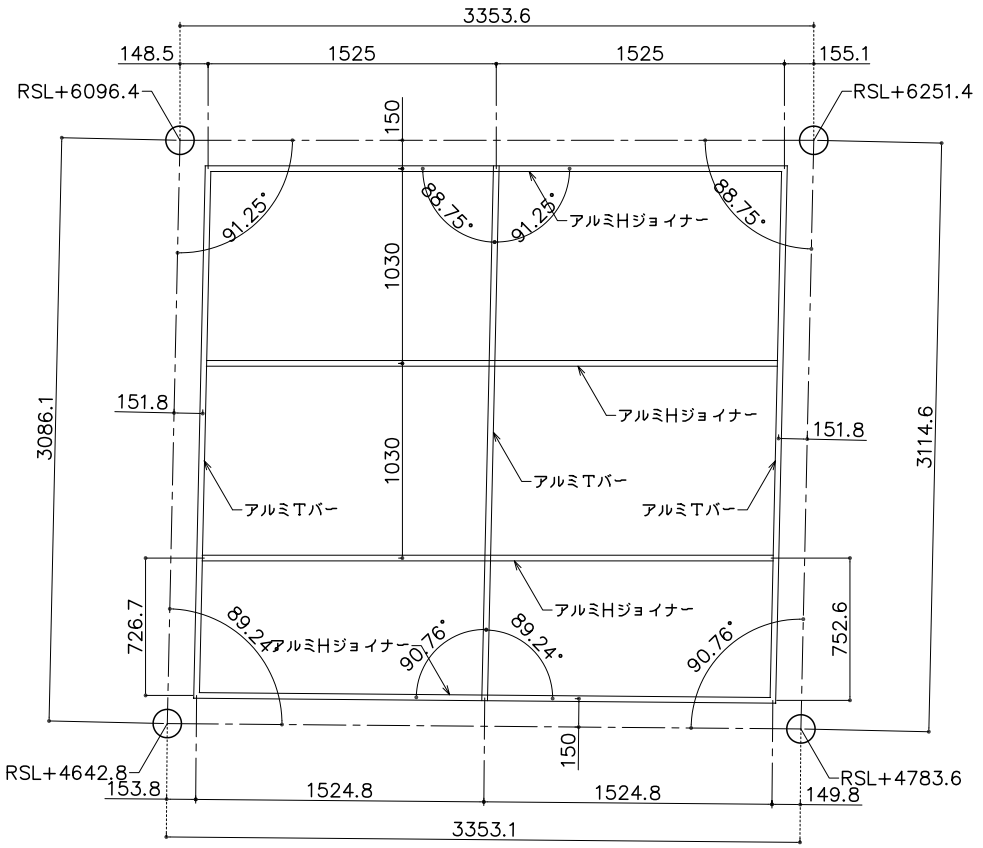

〖B03〗割付図
S=1/20
2ヶ所＋反転2ヶ所

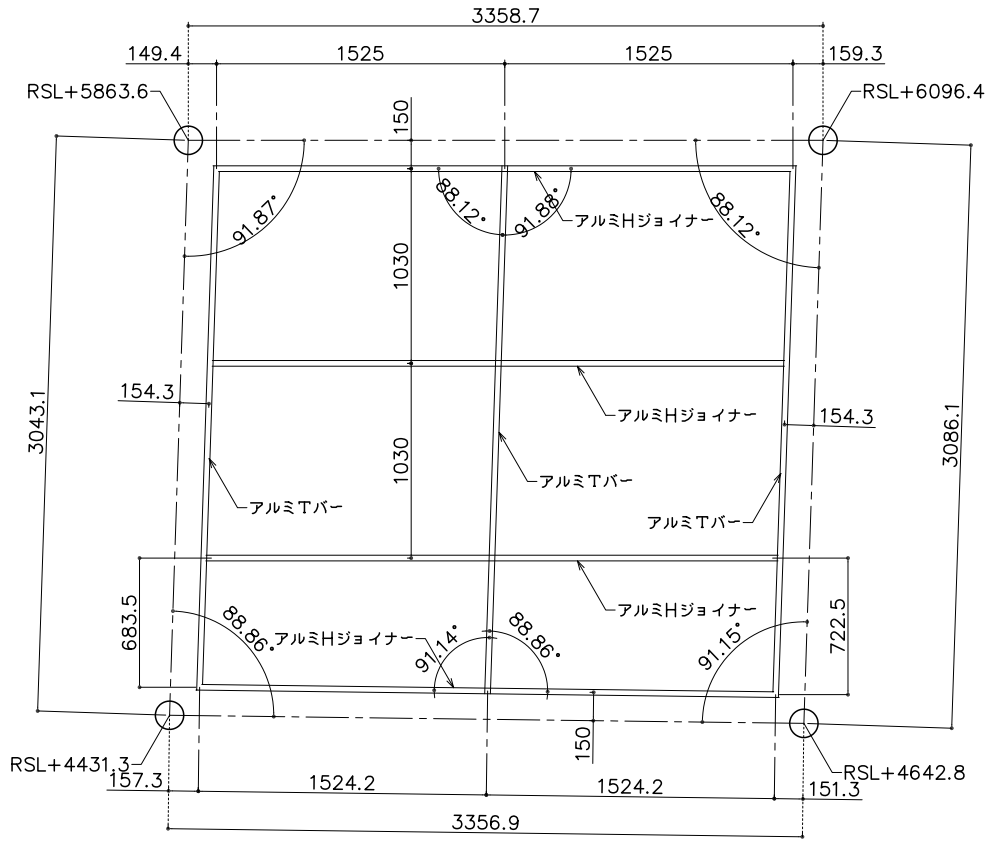

〖B04〗割付図
S=1/20
2ヶ所＋反転2ヶ所


図面来歴	REV	訂正事項	検図	製図	日付	特記事項
	△				. .	
	△				. .	
	△				. .	
	△				. .	

材質表示	材質・記号


例設計	殿	日付 . .	
例施工	殿	日付 . .	

工事名称	沖縄市体育館建設工事		
図面名称	アリーナ天井 〖Bタイプ〗割付図（1）		
縮尺	1/20	日付 2009. 09. 23	工事番号


日東紡音響エンジニアリング㈱			
担当・検図		製図	図面番号

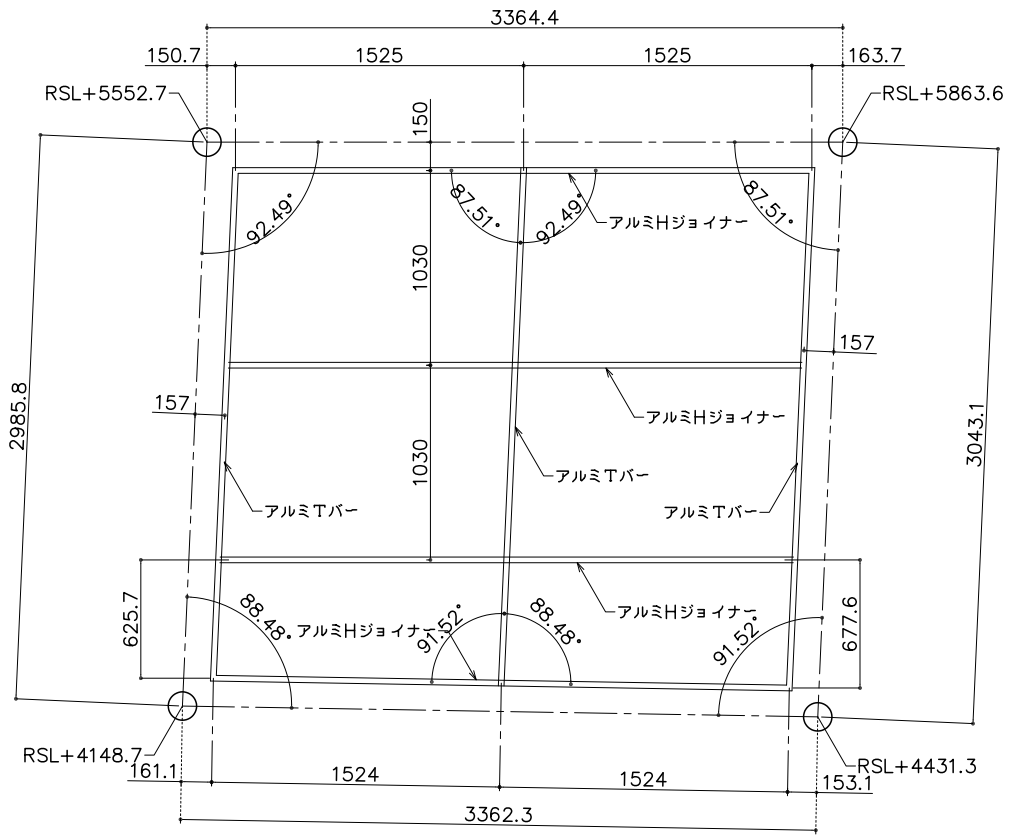


【B05】割付図
S=1/20
2ヶ所＋反転2ヶ所

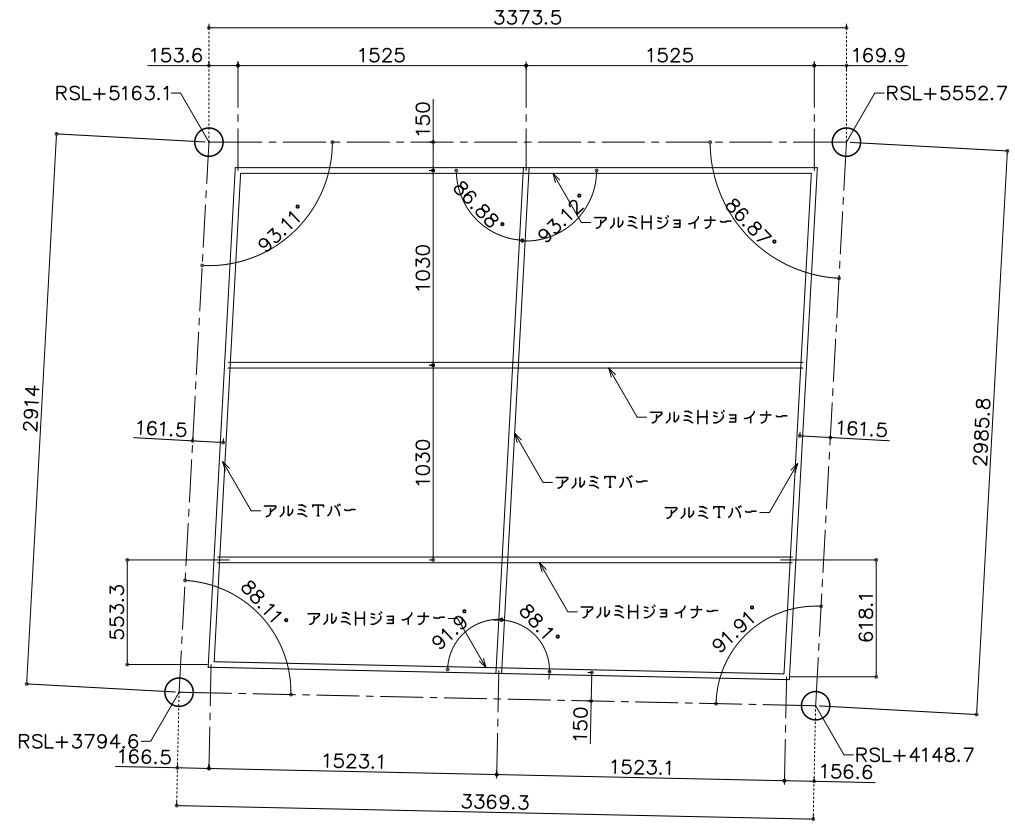

【B06】割付図
S=1/20
2ヶ所＋反転2ヶ所

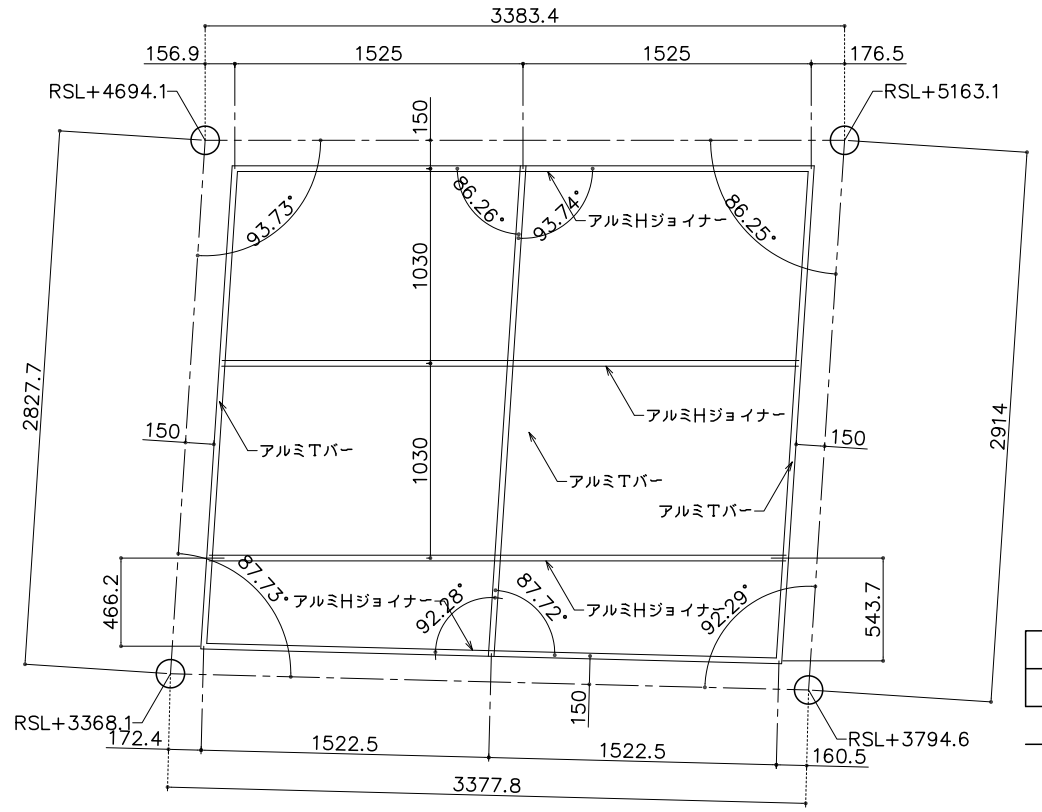

【B07】割付図
S=1/20
2ヶ所＋反転2ヶ所

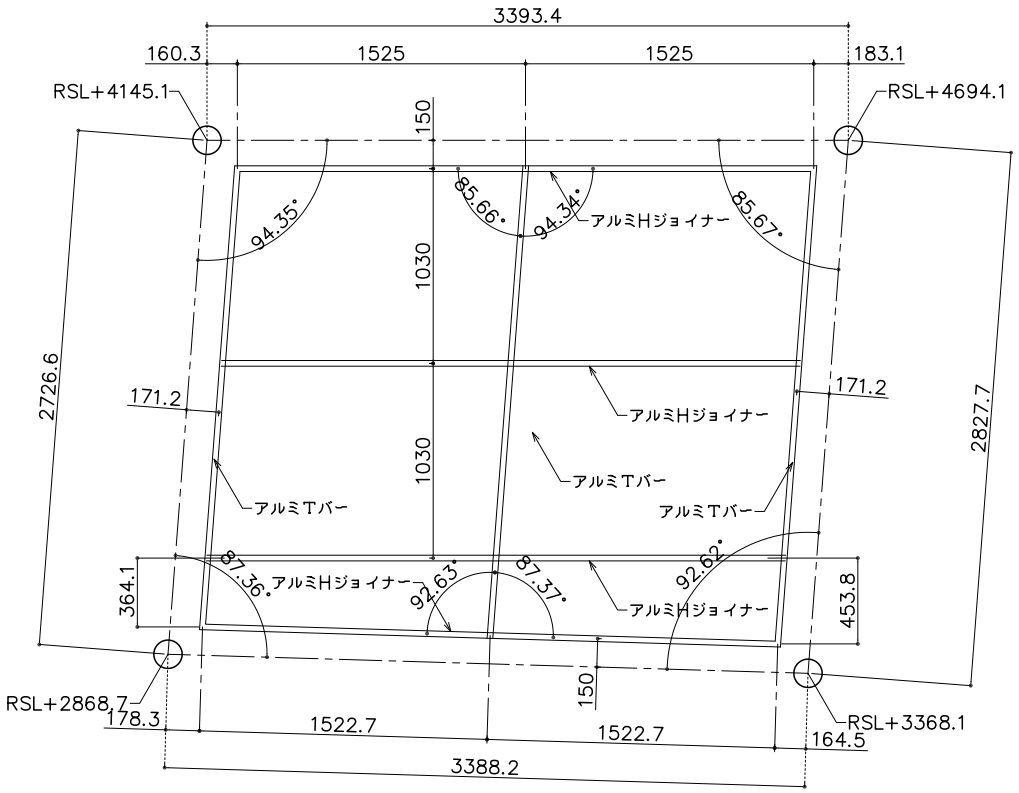

【B08】割付図
S=1/20
2ヶ所＋反転2ヶ所

図面来歴


REV	訂正事項	検図	製図	日付	特記事項
△				. .	
△				. .	
△				. .	
△				. .	

材質表示


材質・記号

御設計 殿	日付 . .	工事名称	沖縄市体育館建設工事
御施工 殿	日付 . .	図面名称	アリーナ天井 【Bタイプ】割付図（2）
		縮尺 1/20	日付 2009. 09. 23
		工事番号	

日東紡音響エンジニアリング㈱			
担当・検図		製図	図面番号

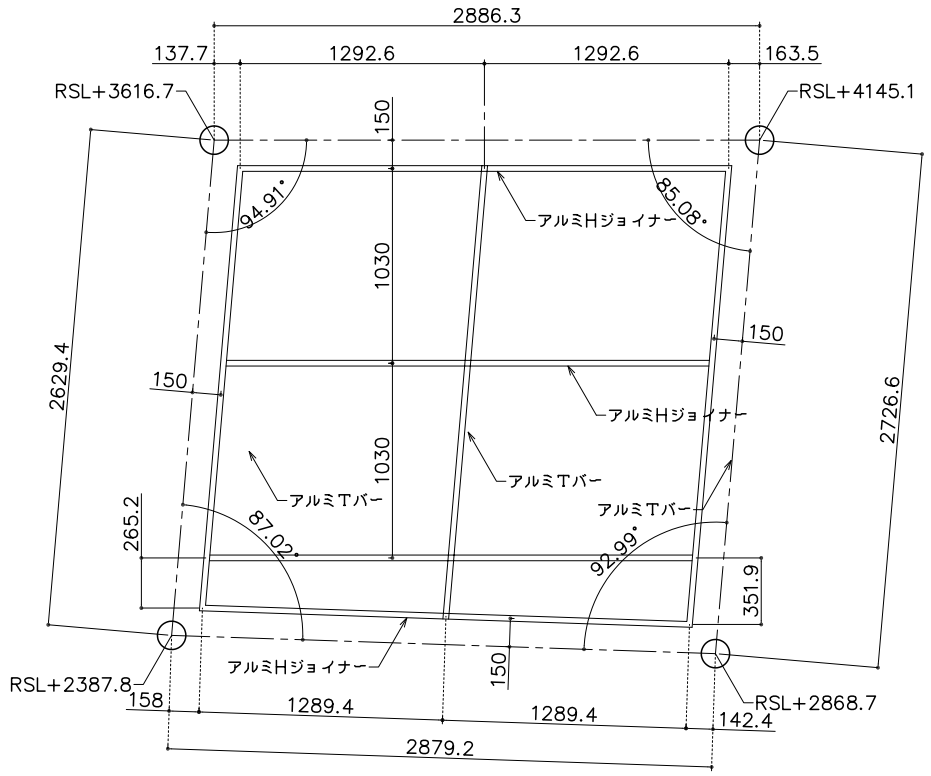

〖B09〗割付図
S=1/20
2ヶ所＋反転2ヶ所

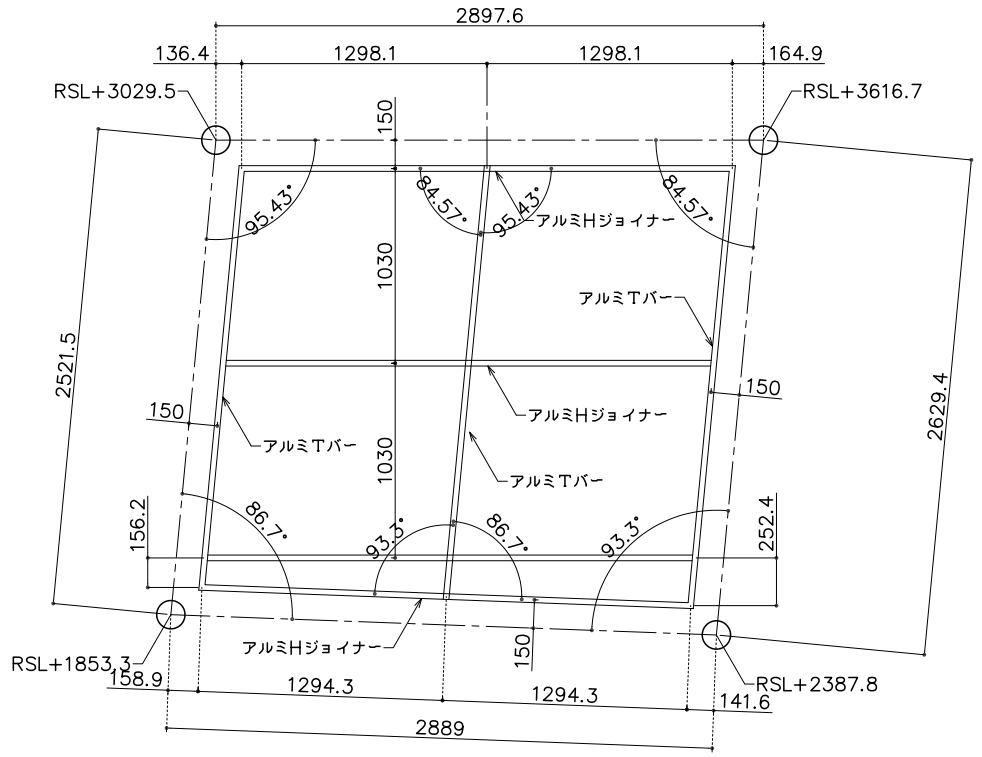

〖B10〗割付図
S=1/20
2ヶ所＋反転2ヶ所


図面来歴	REV	訂正事項	検図	製図	日付	特記事項
	△				. .	
	△				. .	
	△				. .	
	△				. .	

材質表示	材質・記号


側設計	殿	日付 . .	工事名称 沖縄市体育館建設工事
側施工	殿	日付 . .	図面名称 アリーナ天井 【Bタイプ】割付図（３）
			縮尺 1/20 / 日付 2009. 09. 23 / 工事番号

日東紡音響エンジニアリング㈱


担当・検図	製図	図面番号

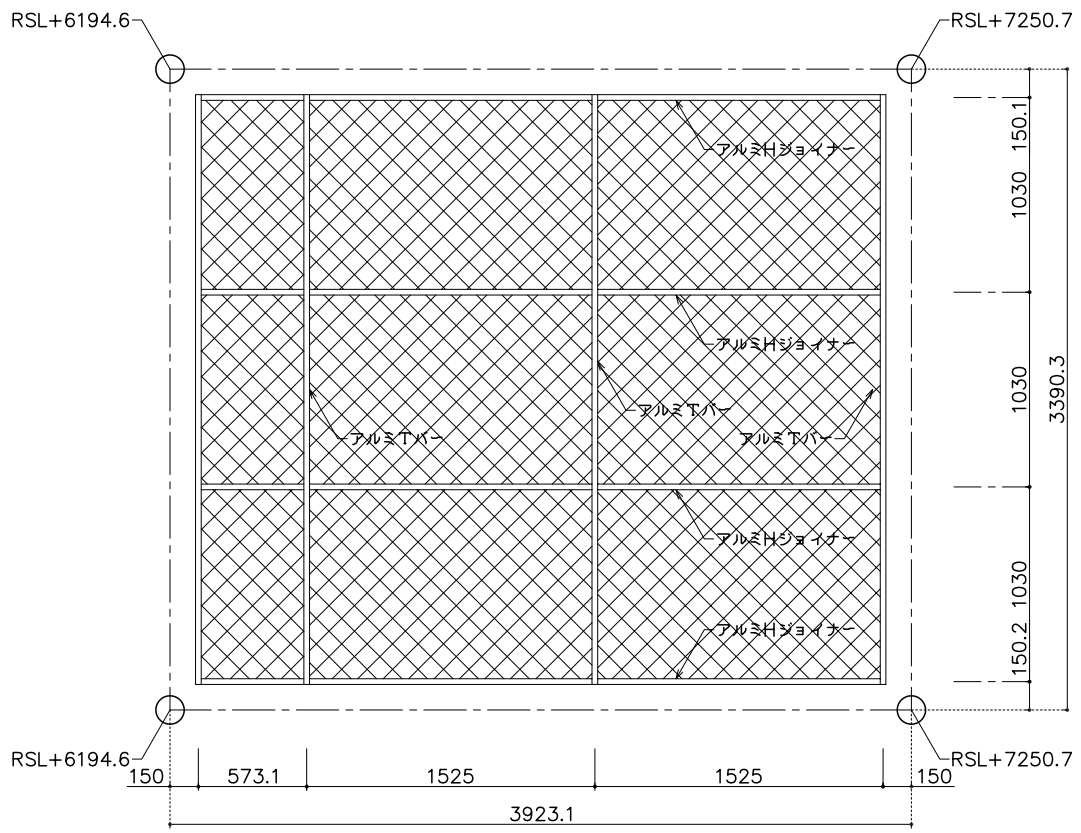


〖C01〗割付図
S=1/20
2ヶ所

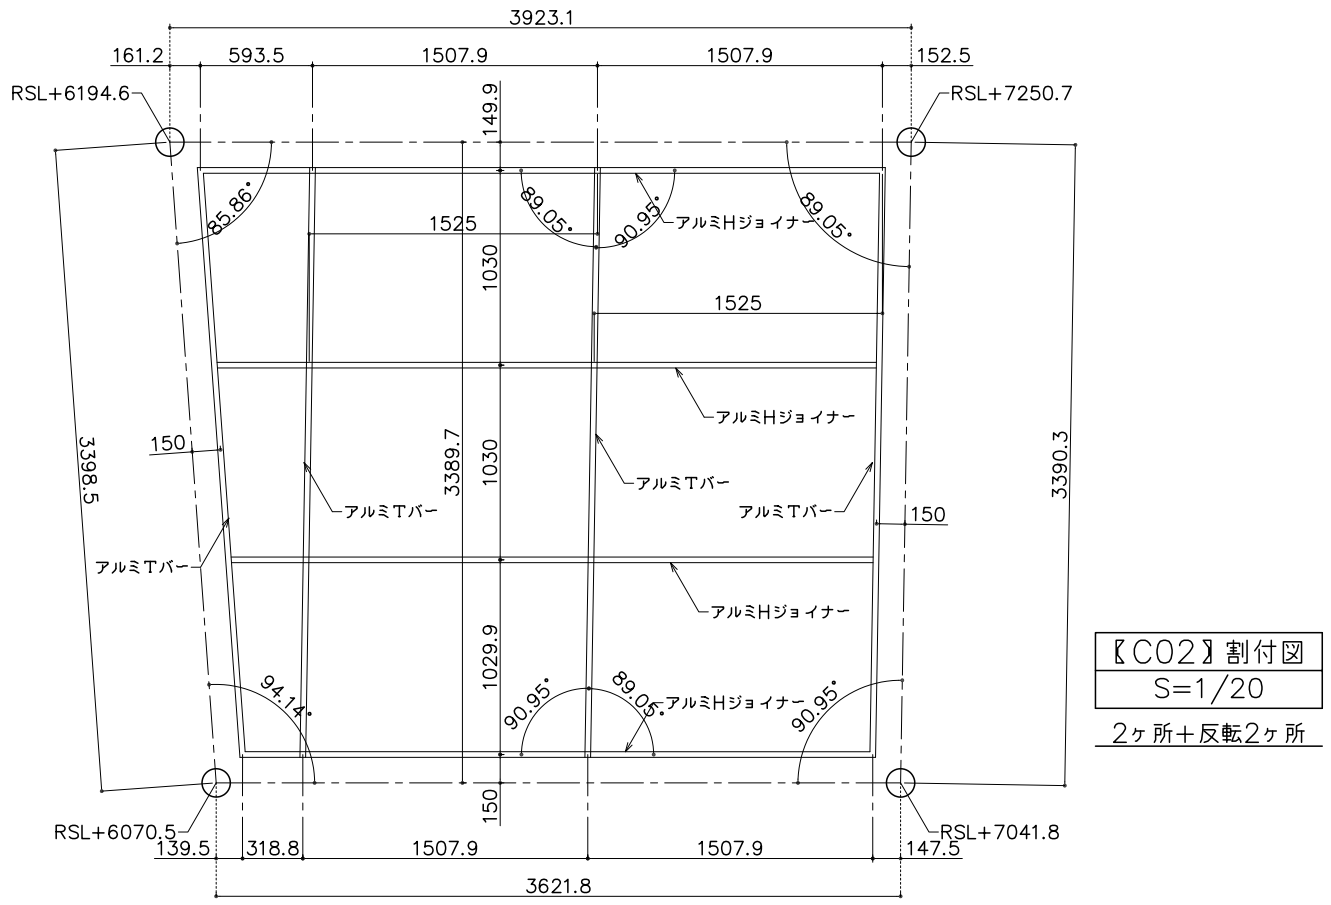

〖C02〗割付図
S=1/20
2ヶ所＋反転2ヶ所

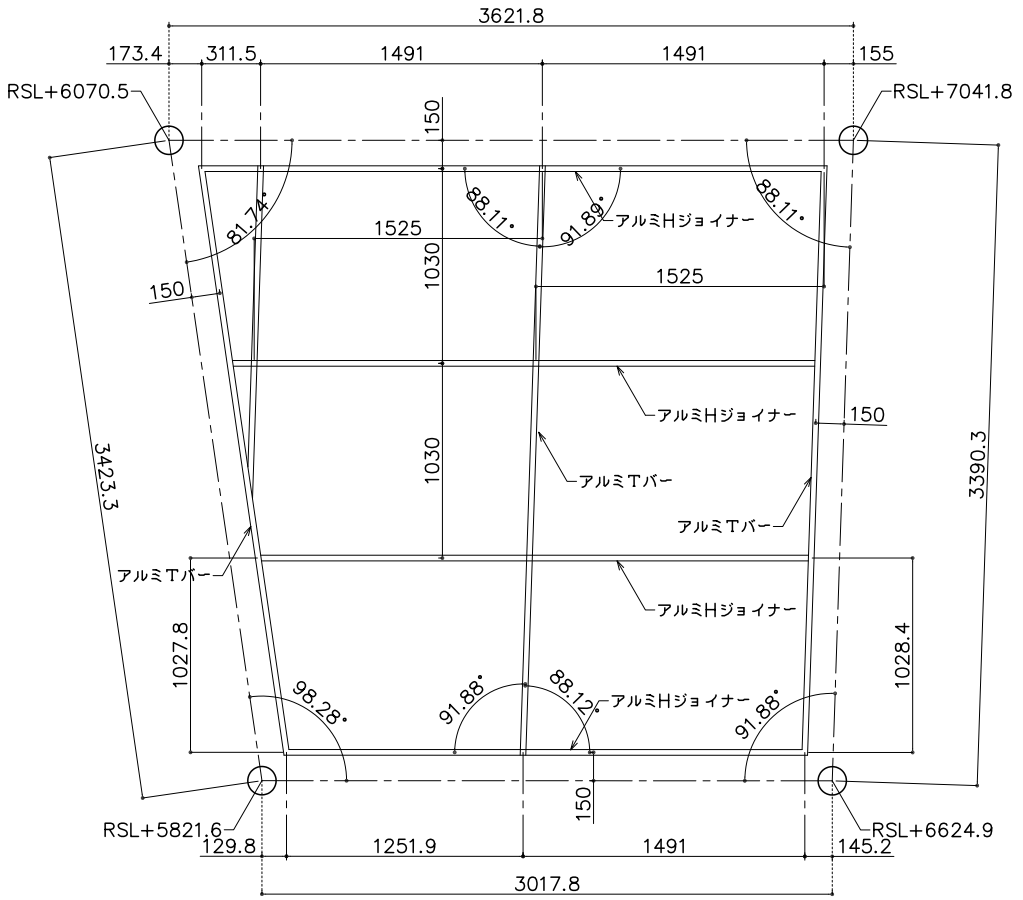

〖C03〗割付図
S=1/20
2ヶ所＋反転2ヶ所

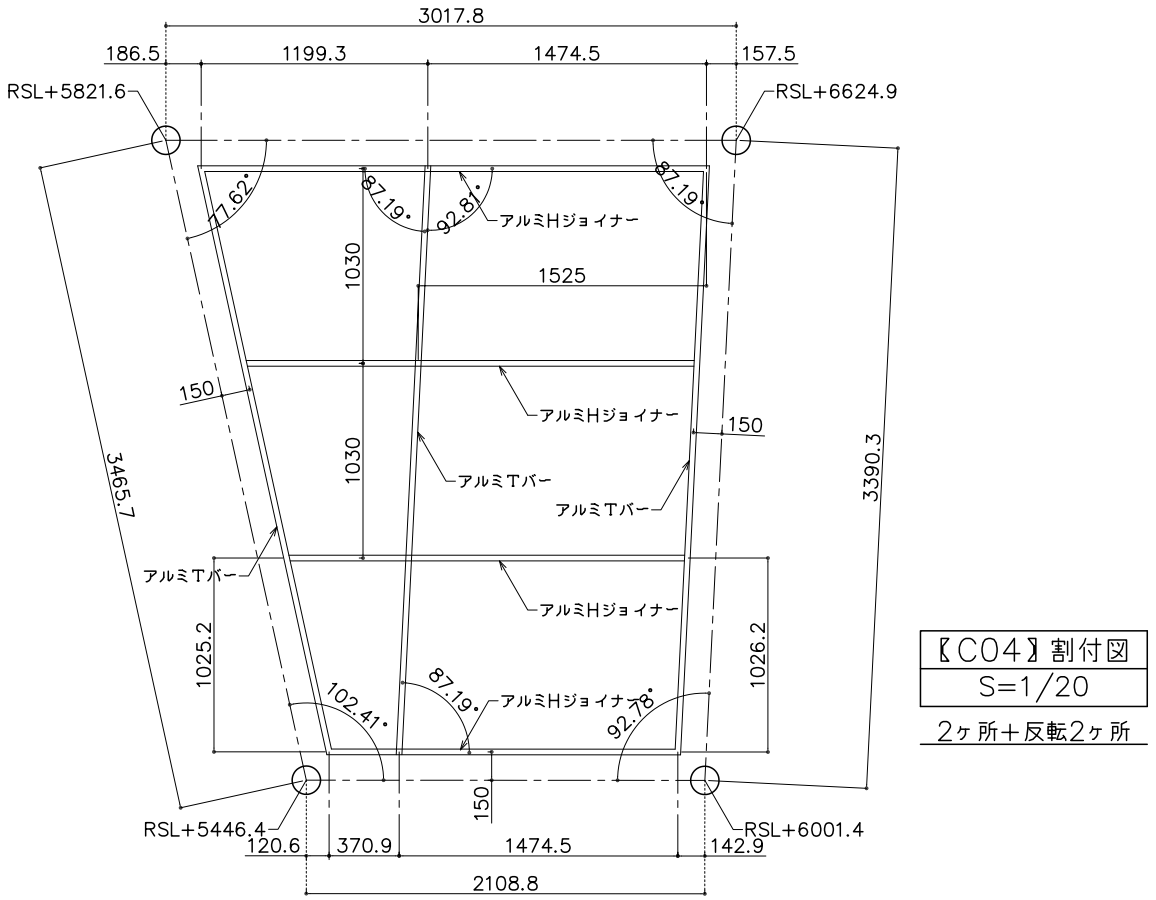


〖C04〗割付図
S=1/20
2ヶ所＋反転2ヶ所

図面来歴	REV	訂正事項	検図	製図	日付	特記事項
	△				. .	
	△				. .	
	△				. .	
	△				. .	


材質表示	材質・記号

例設計	殿	日付 . .	工事名称 沖縄市体育館建設工事
例施工	殿	日付 . .	図面名称 アリーナ天井 〖Cタイプ〗割付図（1）
			縮尺 1/20 / 日付 2009. 09. 23 / 工事番号


日東紡音響エンジニアリング㈱			
担当・検図		製図	図面番号

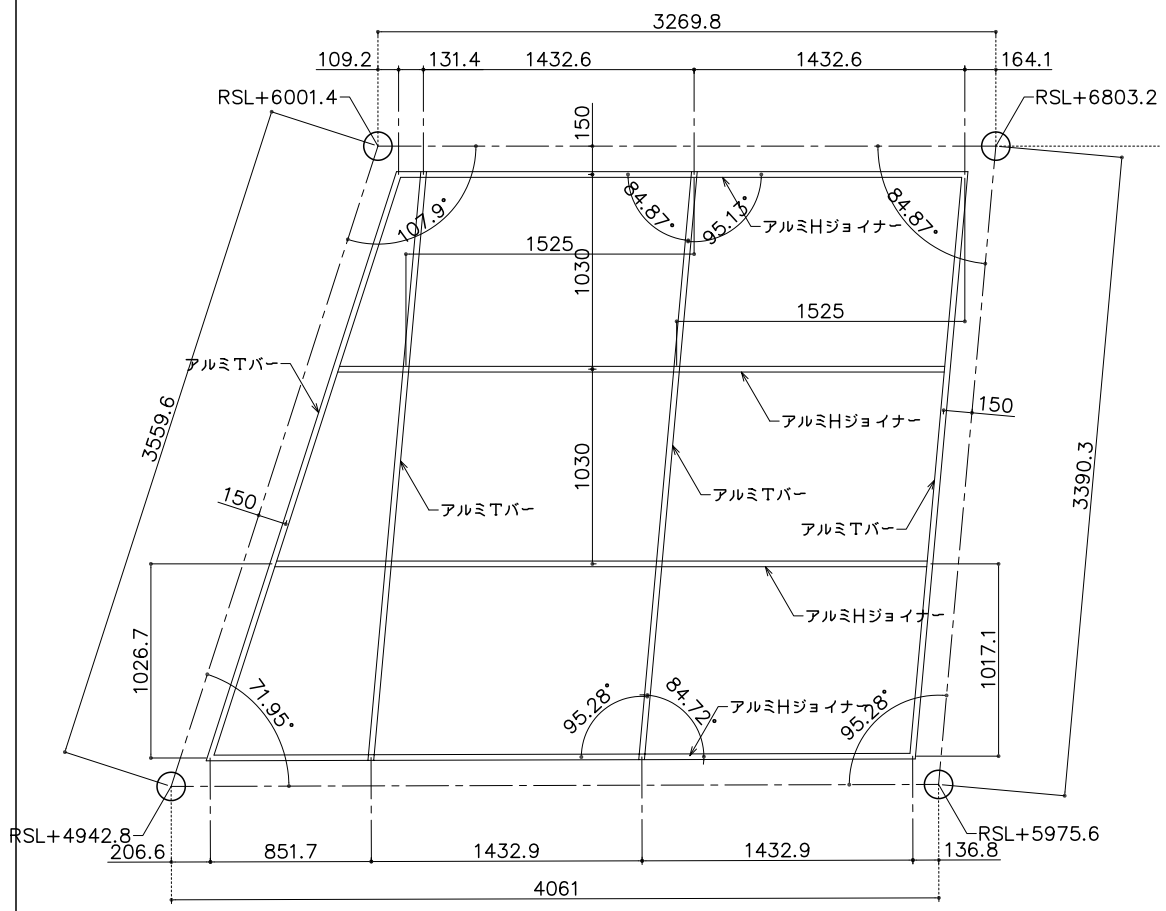


〖C05〗割付図
S=1/20
2ヶ所＋反転2ヶ所

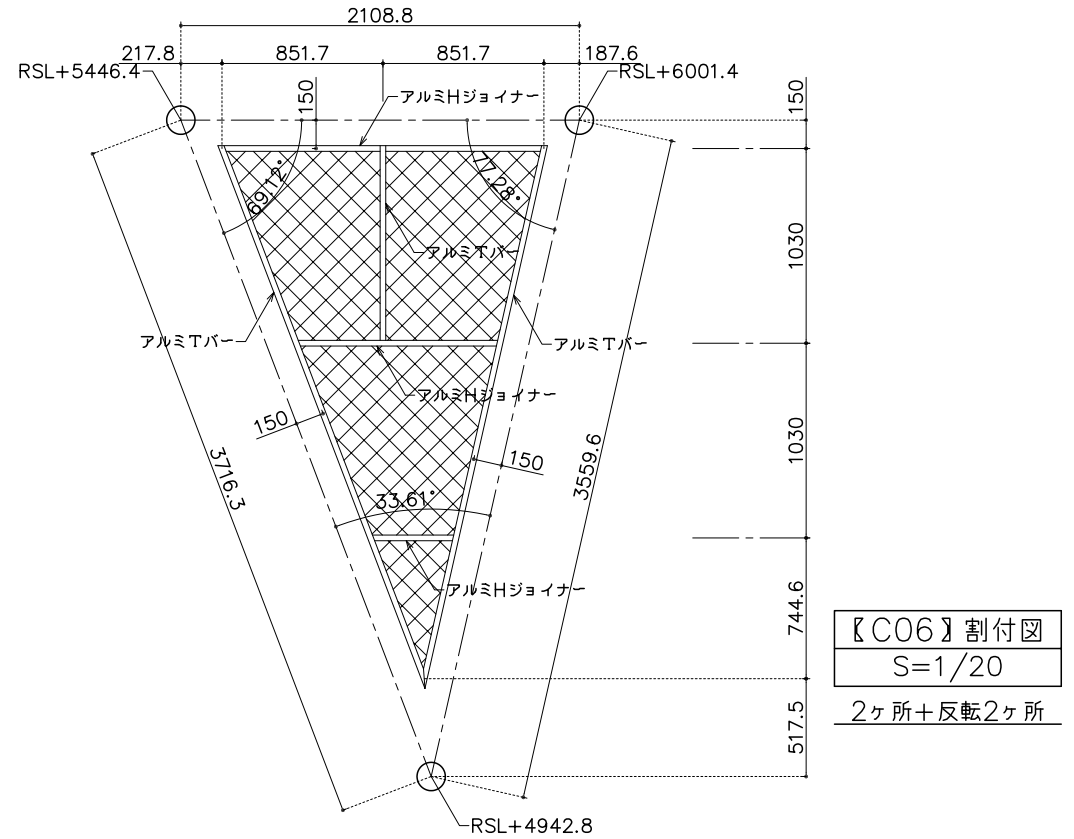

〖C06〗割付図
S=1/20
2ヶ所＋反転2ヶ所

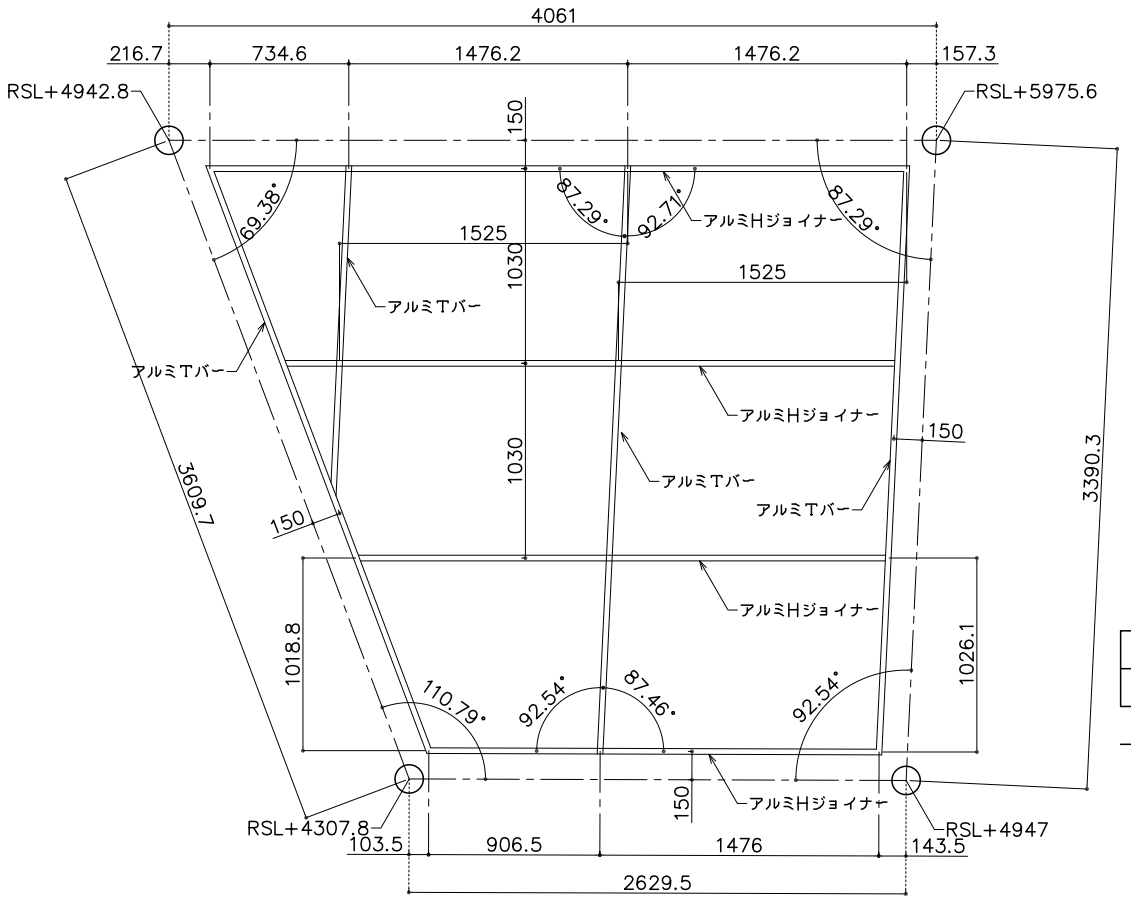

〖C07〗割付図
S=1/20
2ヶ所＋反転2ヶ所

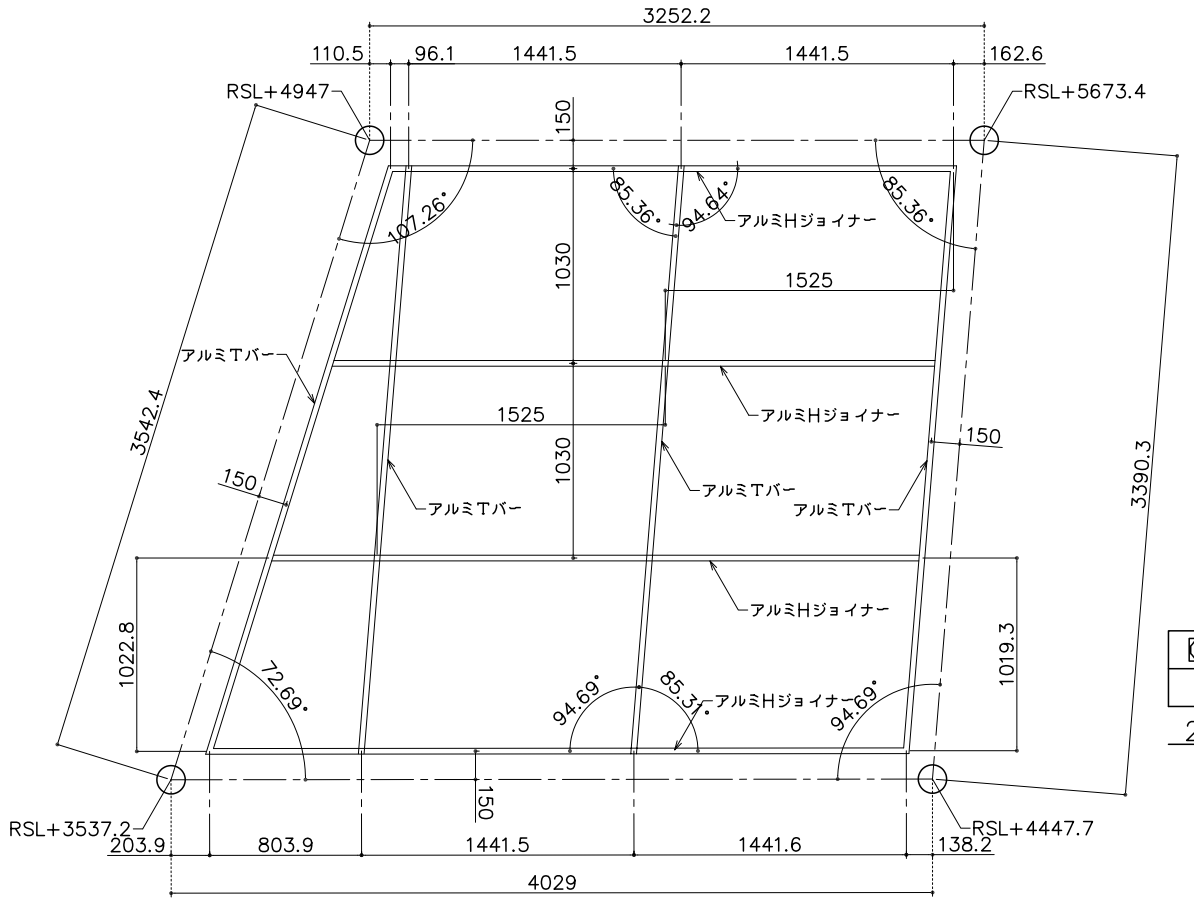


〖C08〗割付図
S=1/20
2ヶ所＋反転2ヶ所


図面来歴	REV	訂正事項	検図	製図	日付	特記事項
	△				. .	
	△				. .	
	△				. .	
	△				. .	

材質表示	材質・記号


例設計 殿	日付 . .	工事名称	日東紡音響エンジニアリング㈱
例施工 殿	日付 . .	沖縄市体育館建設工事	
		図面名称 アリーナ天井 〖Cタイプ〗割付図（2）	担当・検図 / 製図 / 図面番号
		縮尺 1/20 / 日付 2009. 09. 23 / 工事番号	

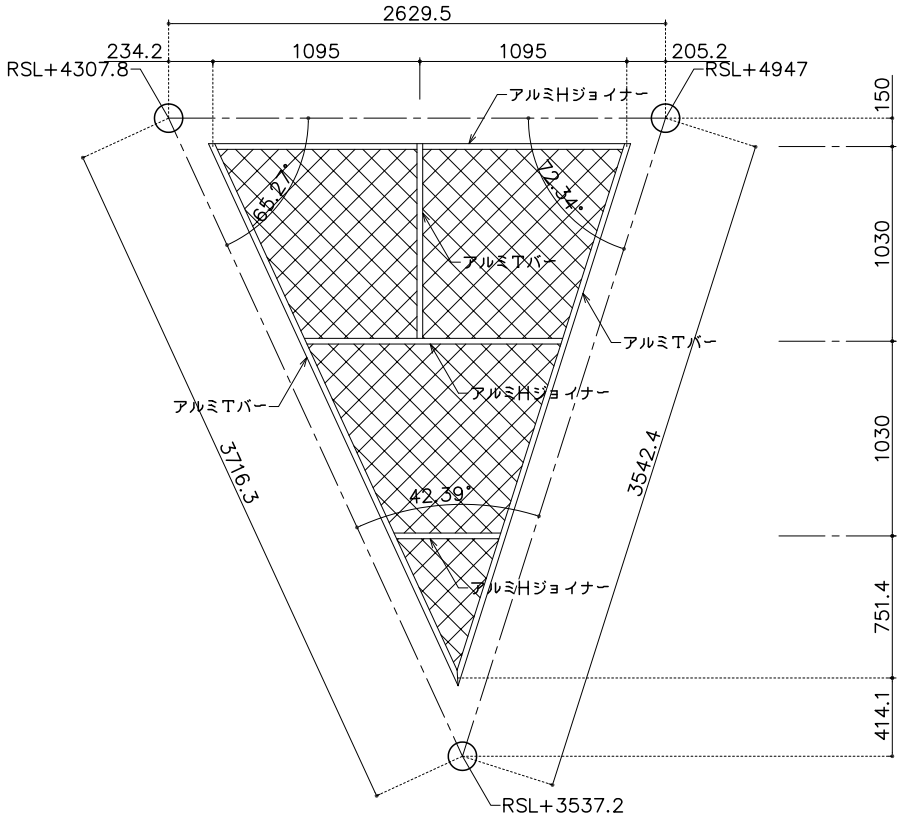

〖C09〗割付図
S=1/20
2ヶ所＋反転2ヶ所

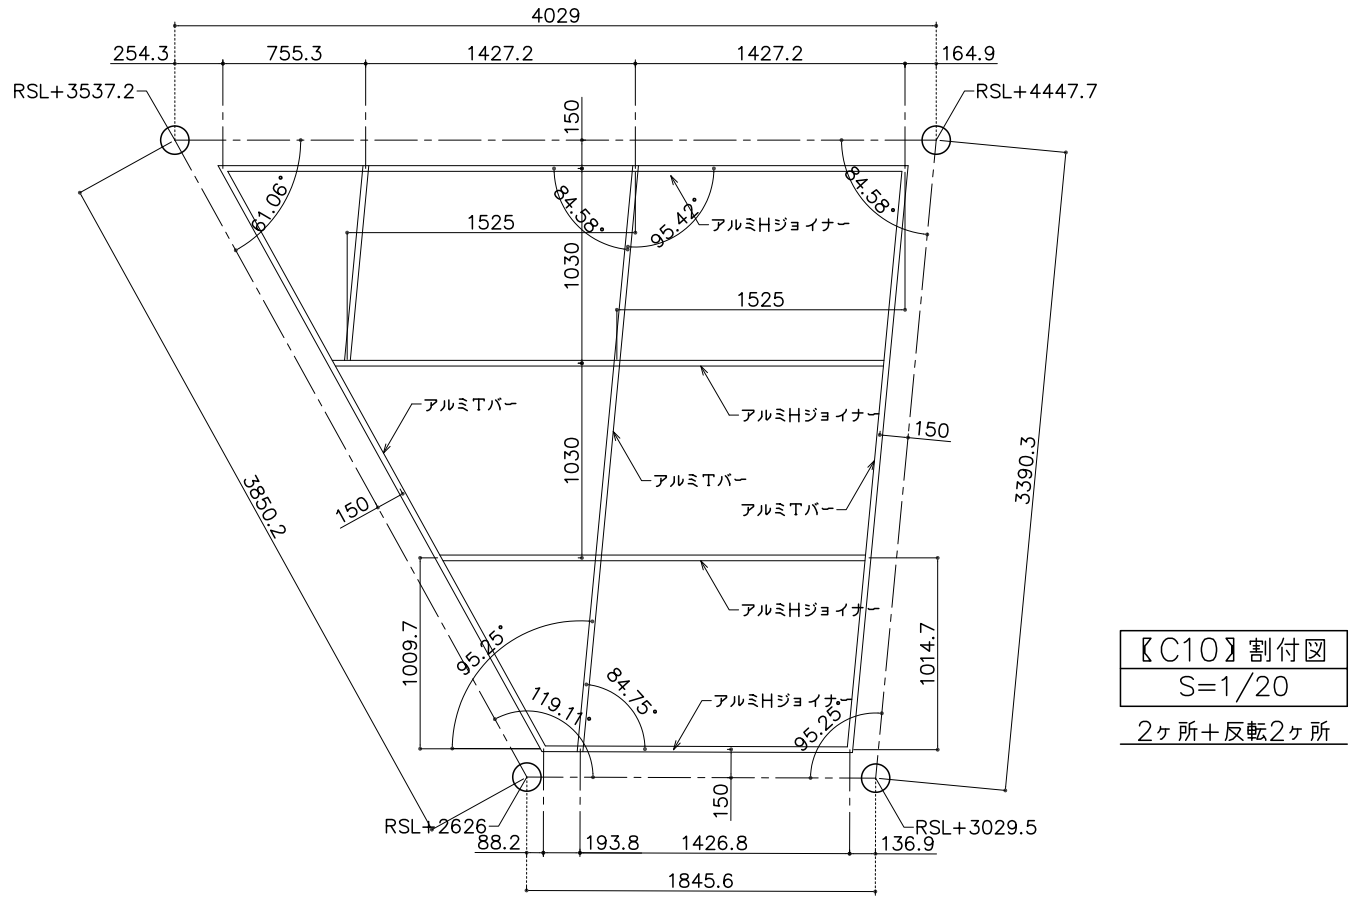

〖C10〗割付図
S=1/20
2ヶ所＋反転2ヶ所

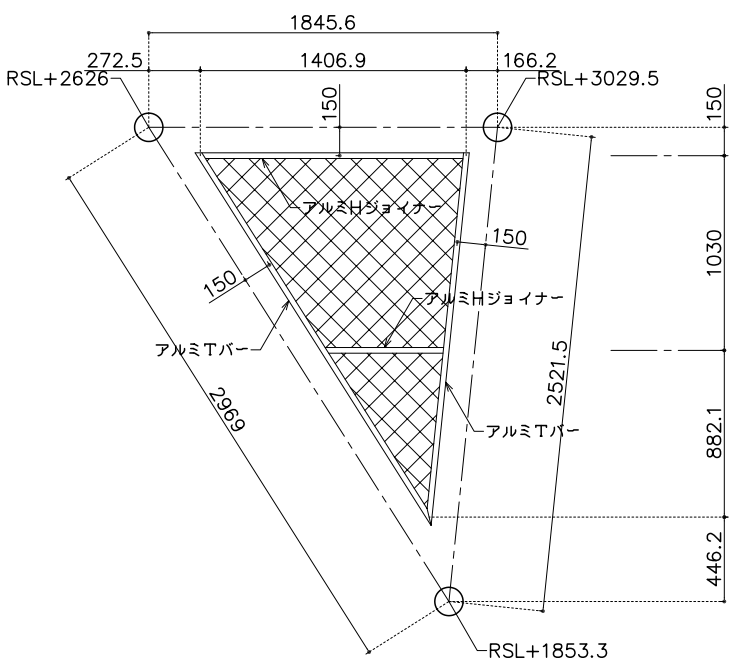

〖C11〗割付図
S=1/20
2ヶ所＋反転2ヶ所

図面来歴	REV	訂正事項	検図	製図	日付	特記事項
	△				. .	
	△				. .	
	△				. .	
	△				. .	

材質表示	材質・記号

例設計 殿	日付 . .	工事名称 沖縄市体育館建設工事	日東紡音響エンジニアリング㈱
例施工 殿	日付 . .	図面名称 アリーナ天井 〖Cタイプ〗割付図（３）	担当・検図 / 製図 / 図面番号
		縮尺 1/20 / 日付 2009. 09. 23 / 工事番号	