
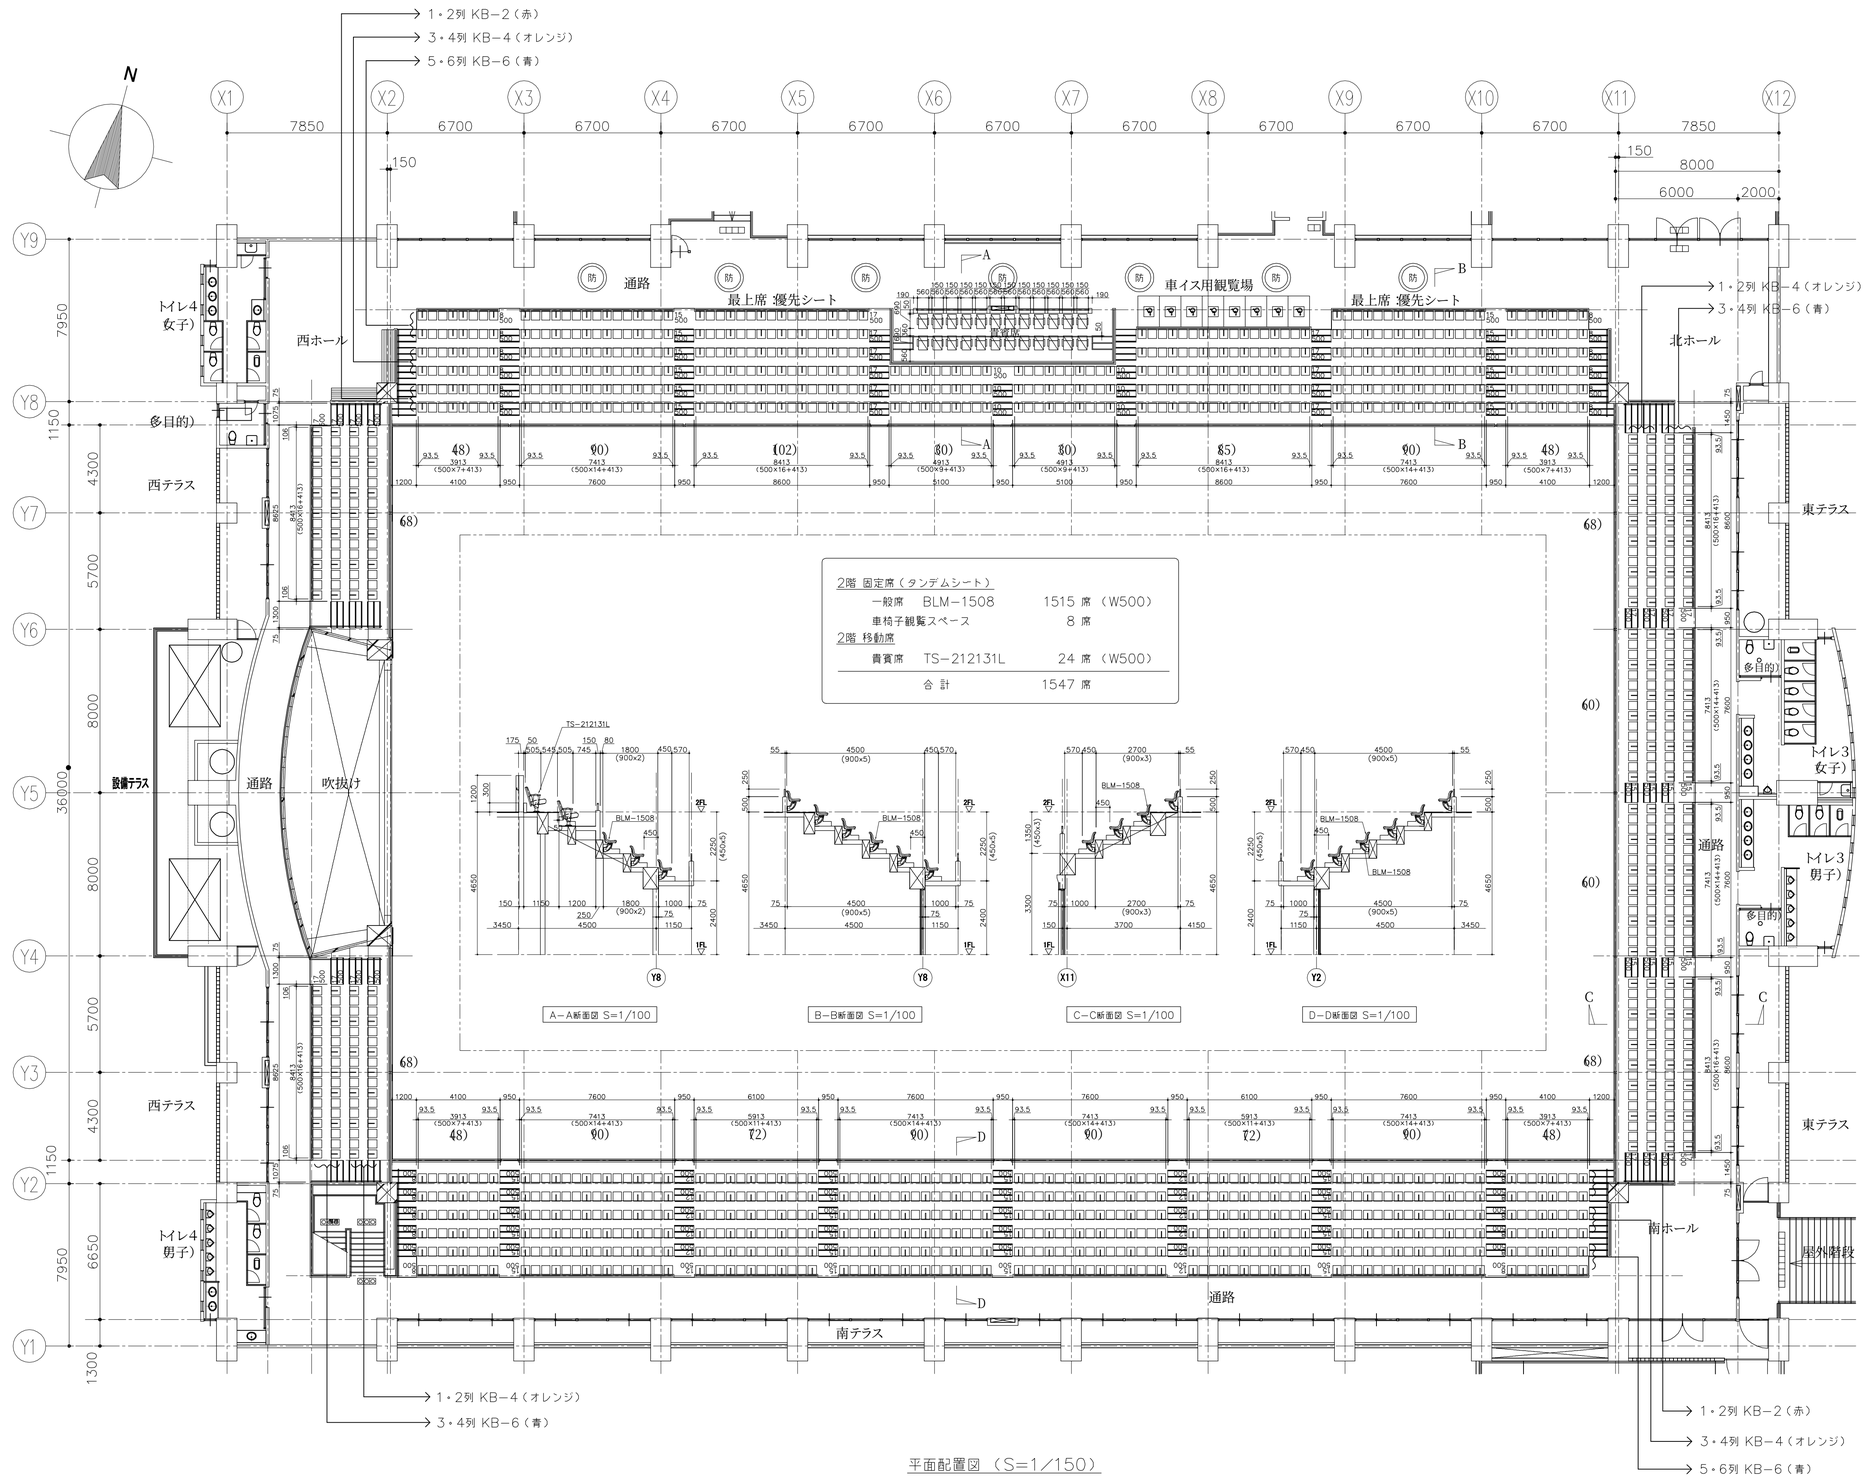


平面配置図（S=1/150）

貴賓席

TS−212131L S=1/30


上張り	MV−17 （クリムソン） ビニールレザー
背	背張り上り品：t0.8鋼板プレス 成形ウレタンフォーム入り張り包み
	背裏：t0.8鋼板プレス 合成樹脂焼付塗装 KC−800（シャドーグレー）
座	座：t1.2鋼板プレス枠 波形スプリング t40モールドウレタン入り張り包み
	座裏：t0.8有孔鋼板プレス 合成樹脂焼付塗装 KC−800（シャドーグレー）
	座自動緩起立機構付
肘	肘当て：合成樹脂成形品 PL−1（シャドーグレー）
	肘枠（側用）：木枠組 t5ウレタンフォーム入り張り包み
脚	脚：100×20×t1.6角鋼管 合成樹脂焼付塗装 KC−800（シャドーグレー）
	脚カバー：合成樹脂成形品 PL−1（シャドーグレー） 床に固定

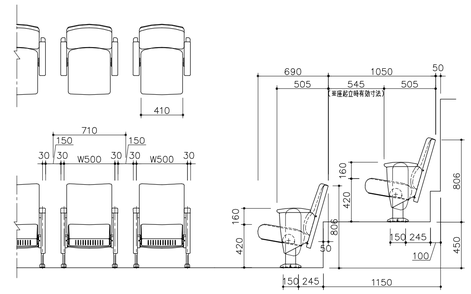


一般席

タンデムシート BLM−1508 S=1/30

上台	高密度ポリエチレン ブロー成形品 KB−2・KB−4・LB−6
連結材	φ34×t3.2鋼管 亜鉛めっき 透明被膜付
	ブラケット、クランプt3.2 鋼板プレス 溶融亜鉛めっき仕上
脚	アルミ合金ダイキャスト 屋外用合成樹脂焼付塗装 KC−910
	壁に固定
席番プレート	あり

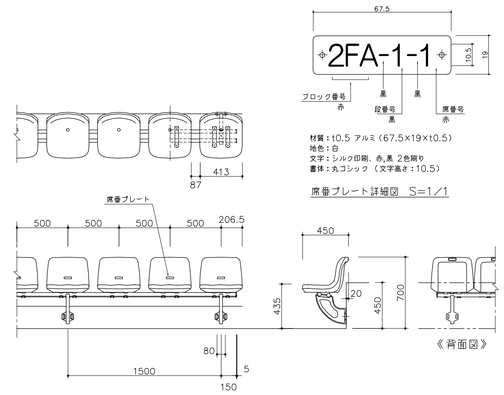

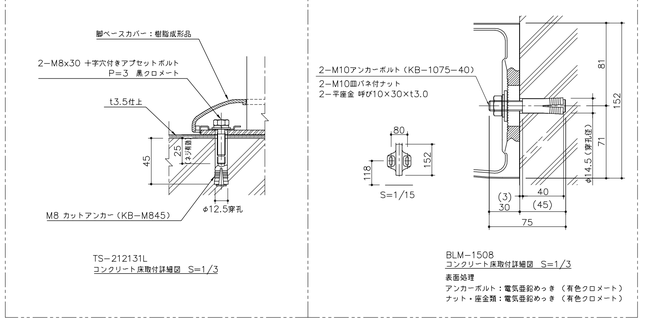

△	貴賓席：ベース削除。床固定詳細図変更	2009.11.12	渡部 ， 桜井 ，矢ノ根		
△	色追加、仕様追記、固定詳細追記、貴賓席移動時に変更、貴賓席配置変更	2009.10.23	カー ，三宅 ，松田		
△	建築変更、枠追加	2008.10.05	QUAN，片山 ，松田		
△	貴賓席：TS−212131Lに変更	2008.03.17	吉川 伊藤（覚）	△ 席番プレート詳細変更	2009.12.10 カー ，三宅 ，松田
△	建築変更、席数変更	2007.12.18	根本 ，文屋 ，	△ 席番プレート詳細変更	2009.12.08 カー ，三宅 ，松田

KOTOBUKI CORPORATION

PROJECT	沖縄市営体育館		
	タンデムシート BLM−1508,BLM7171		
	配置図,姿図		
DATE	2007/11/19	SCALE	1/150
DRAWN	石附	CHECKED	APPROVED
DWG.NO.	B17589−003G		FILE.NO. 100220