

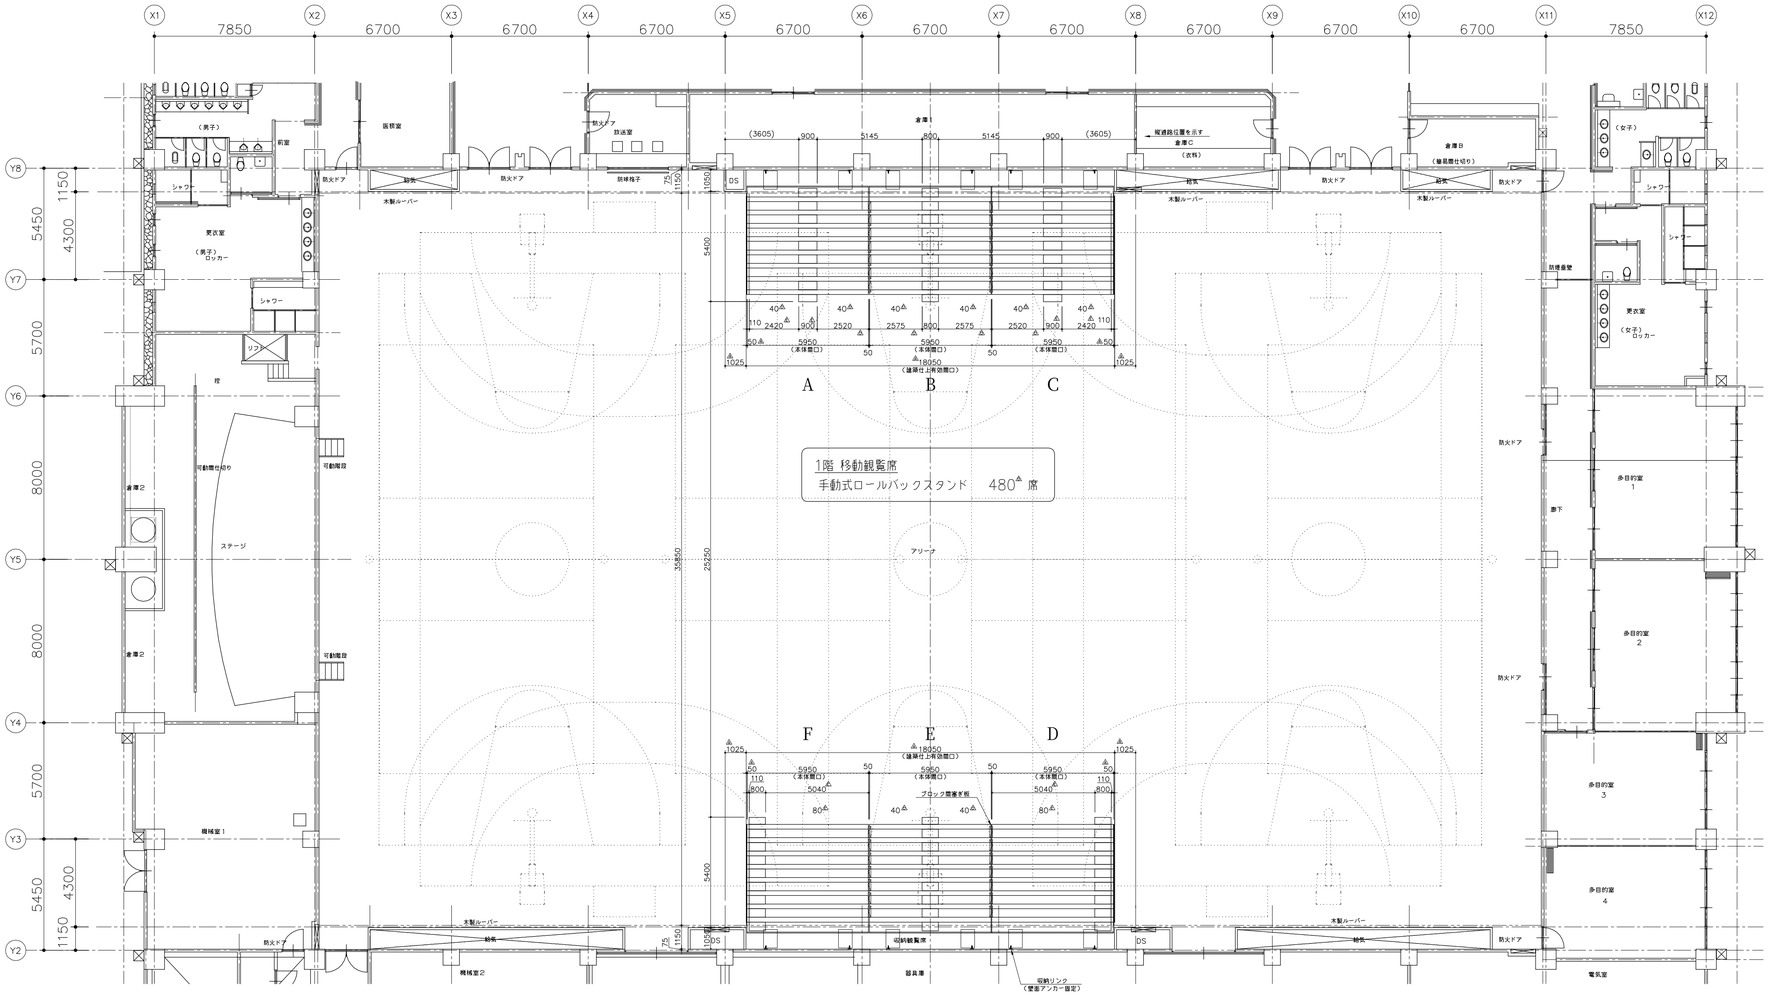


平面配置図 S=1/150

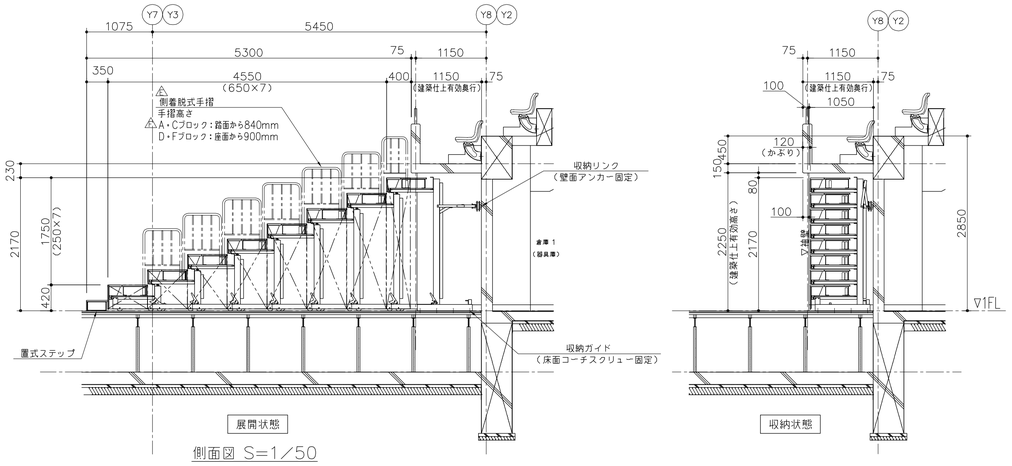

側面図 S=1/50

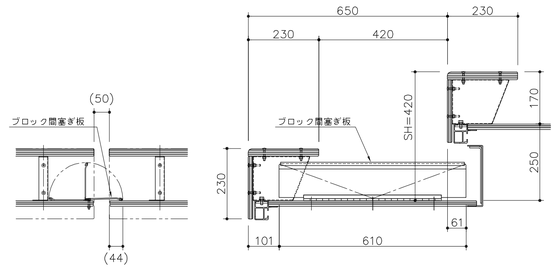

ブロック間塞ぎ板詳細図 S=1/10

手動式ロールバックスタンド

△A～Fブロック	各1 ブロック		
間口	5950mm	8	段
席数	△80 席		
総席数	△480 席 （△80席×6ブロック ）		
最小1人間口	△504 mm		
本体総重量	2061 kg		
最小操作人員	3 名		

本体主要部材

座板	t25	ラワン合板	オイルステインクリアラッカー塗装仕上 （DB）△
幕板	t15	ラワン合板	オイルステインクリアラッカー塗装仕上 （DB）△
踏板	t18	プラスチック化粧合板	
		スベリ止めエンボス加工付（ブラックブラウン）	
支柱	100×50×t2.3	角鋼管	合成樹脂焼付塗装仕上 （KC－510）△
アーム	t3.2	鋼板曲げ加工品	合成樹脂焼付塗装仕上 （KC－510）△
ローラーカバー	t3.2	鋼板曲げ加工品	合成樹脂焼付塗装仕上 （KC－510）△
走行ローラー	φ100	ウレタンゴム車輪	
フロントビーム	t2.5－3.0	アルミ押出型材	電解着色仕上（ブロンズ）
リアビーム	200×50×t3.2	軽溝形鋼	合成樹脂焼付塗装仕上 （KC－510）△
ブレーシング	50×50×t2.3	角鋼管	合成樹脂焼付塗装仕上 （KC－510）△

本体付属部品

側着脱式手摺	φ31.8×t1.6	鋼管	合成樹脂焼付塗装仕上 （KC－280）△
（A・Cブロック分は座板下に収納）△	※A,C,D,Fブロックの片側のみ		
着脱式サイドパネル	厚さt20	ラワン合板（フラッシュ構造）オイルステインクリアラッカー塗装仕上 （DB）△	
（収納場所を別途確保のこと）	△ ※A,C,D,Fブロックの片側のみ		
ブロック間塞ぎ板	t3.2	鋼板曲げ加工品	合成樹脂焼付塗装仕上 （KC－510）△
整列用リンク	t4.5	鋼板曲げ加工品	合成樹脂焼付塗装仕上 （KC－510）△
補助ステップ			
フレーム	t6.0	鋼板曲げ加工品	合成樹脂焼付塗装仕上 （KC－510）△
踏板	t18	プラスチック化粧合板	
		スベリ止めエンボス加工付（ブラックブラウン）	
操作ハンドル	4 本		
	φ34×t3.2	鋼管	合成樹脂焼付塗装仕上 （KC－510）△
ナンバープレート	有		

建築床仕上材	フローリング
収納庫内壁	※アンカー固定が可能であること
設置階数	1階

※手摺収納スペースの確保（D・Fブロック分の手摺）

△ ステップ追加・位置変更、手摺高さ変更	2009.12.21	根木 . 勝示 . 松田	
△ 席数96→80席に変更、ブロック間塞ぎ変更	2009.11.16	根木 . 勝示 . 松田	
△ 仕様決定	2009.10.29	根木 . 勝示 . 松田	
△ 座席プレート詳細図は図面（－120）に移動	2009.10.20	根木 . 勝示 . 松田	
△ 建築仕上有効間口変更	2009.10.16	勝示 . 石附 . 松田	
△ 手摺高さ誤記修正	2009.12.24	勝示 . 石附 . 松田	

K・O・T・O・B・U・K・I
KOTOBUKI CORPORATION

PROJECT 沖縄市営体育館建設工事（建築工事）
手動式移動観覧席 配置・製品図
RS－021S

DATE 2009/10/06 | SCALE 1/150
DRAWN 根木 | CHECKED 勝示 | APPROVED 松田
DWG.NO. B17589－118F 1

FILE.NO.